
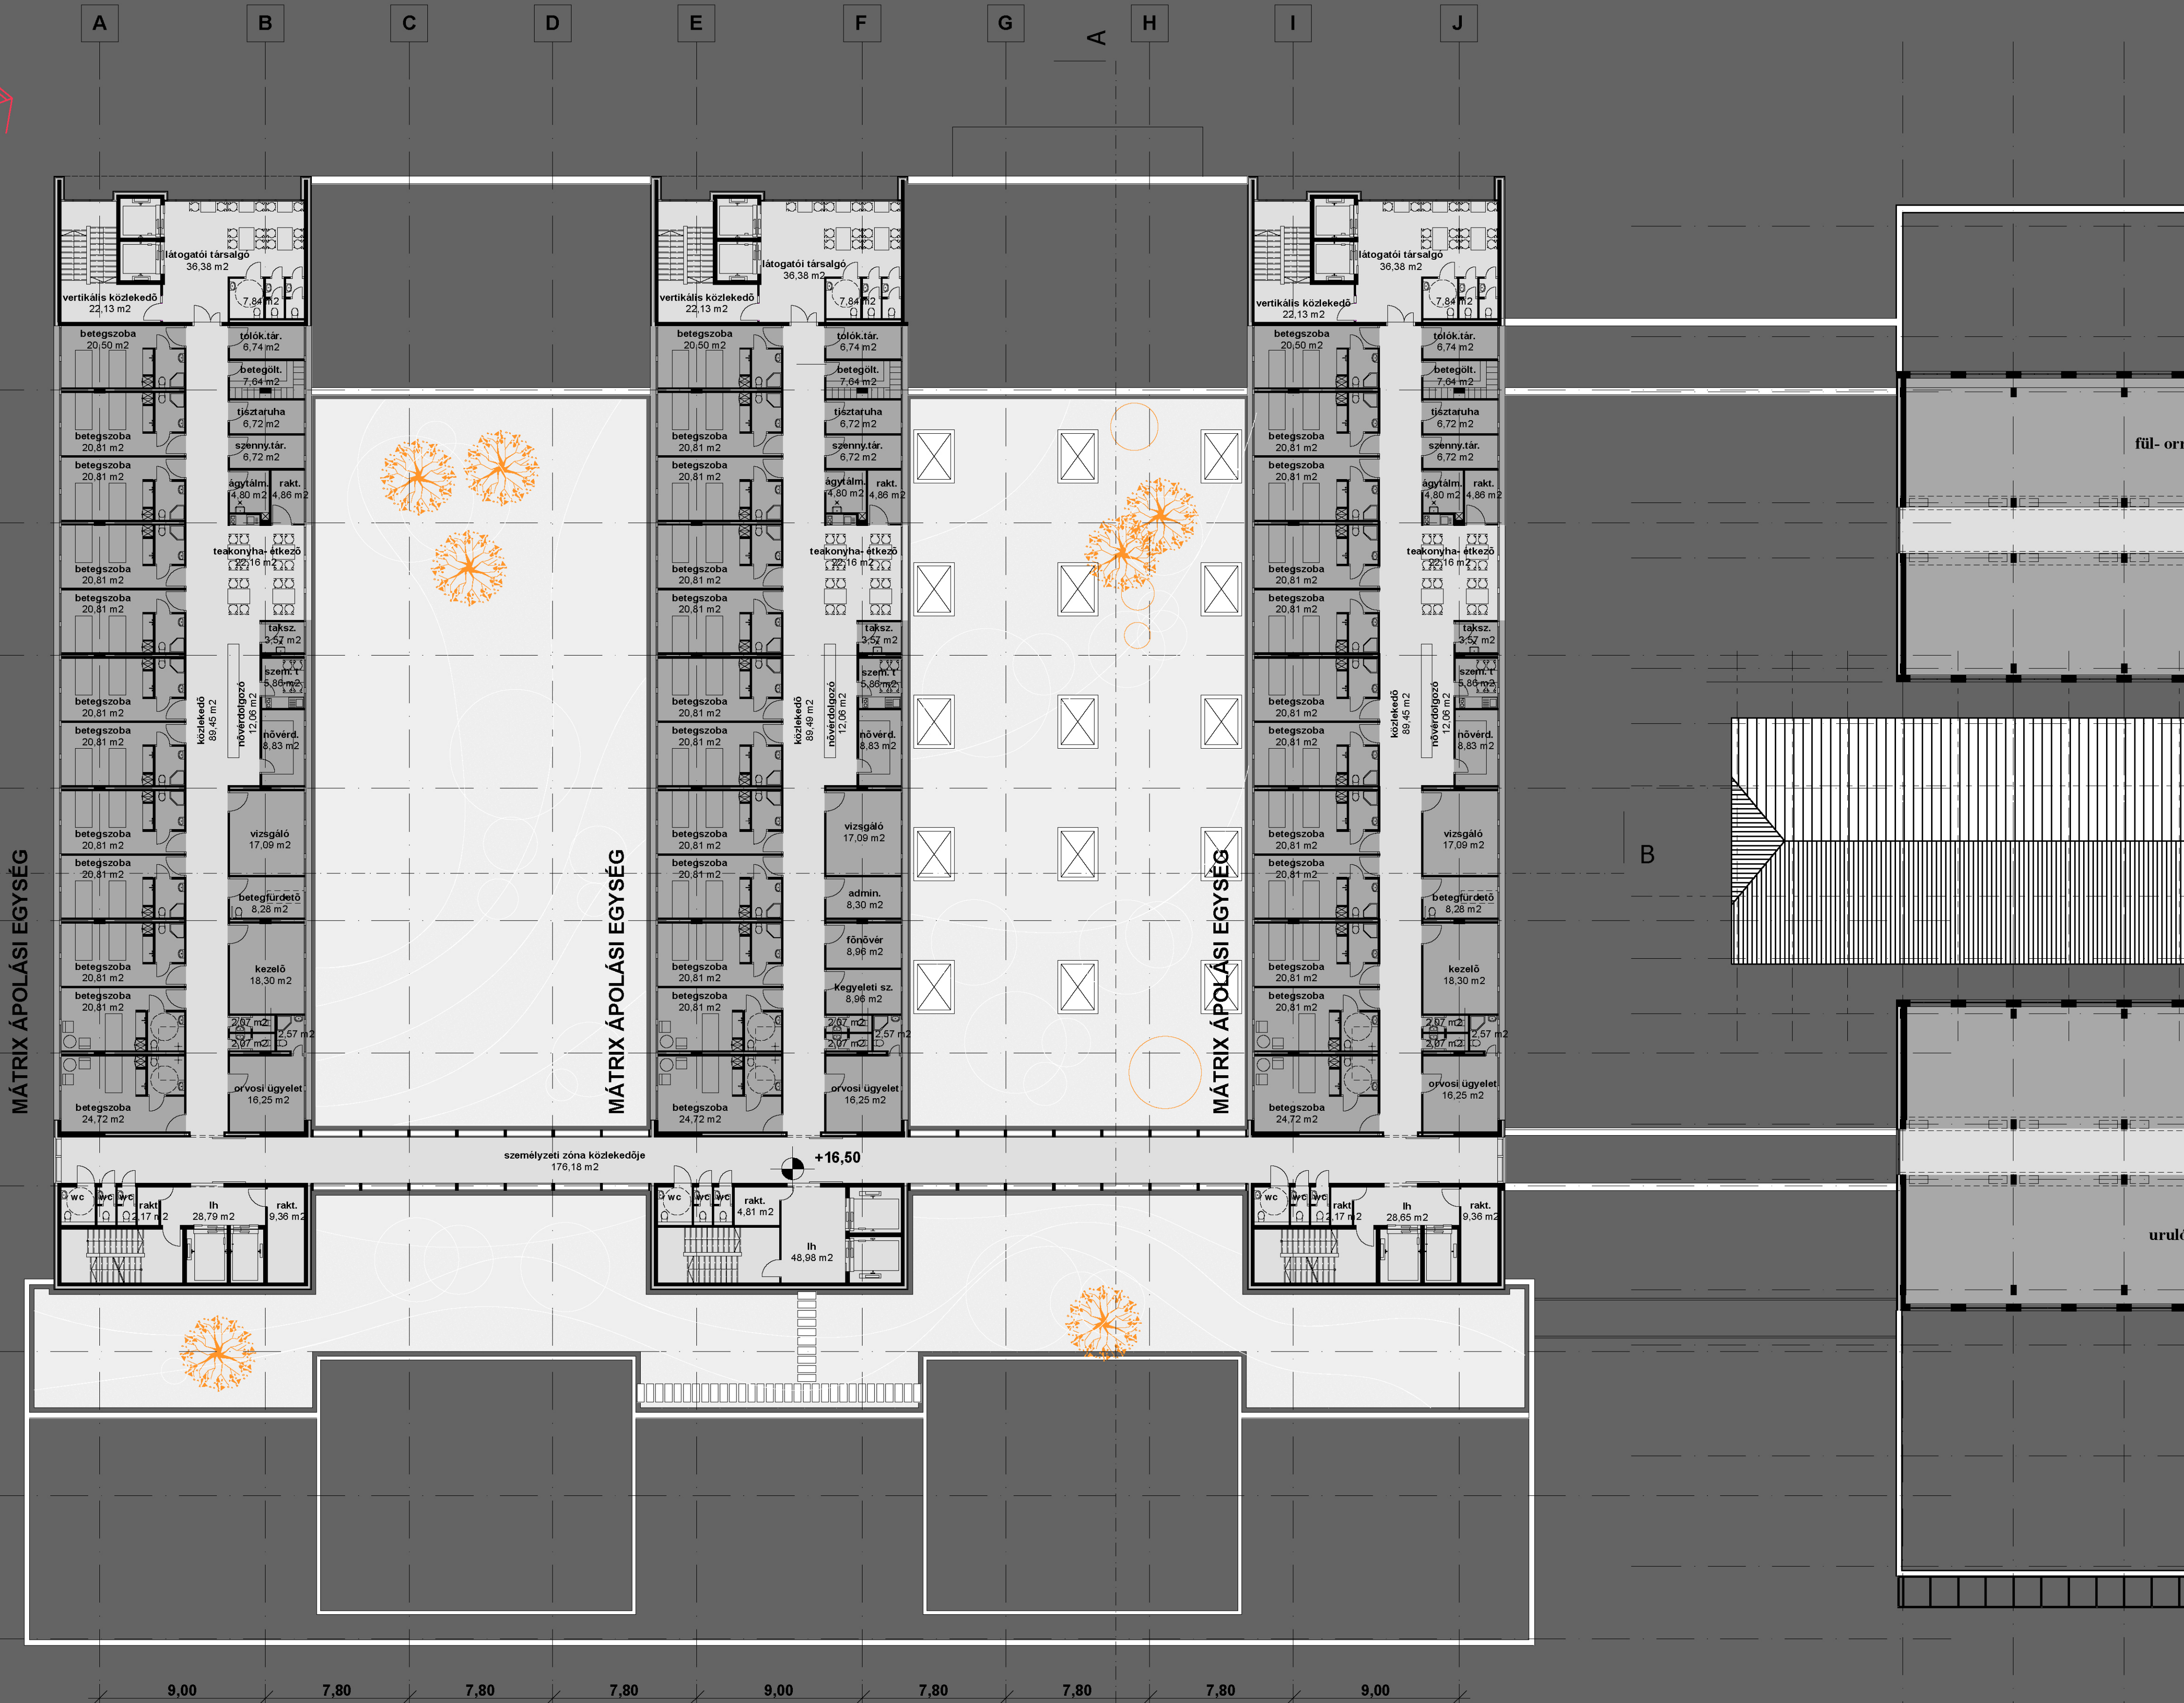


tervpályázat

Szegedi Tudományegyetem
Klinikai Központ
265 ÁGYAS KLINIKA ÉPÜLET

5. emelet alaprajz

m 1:200

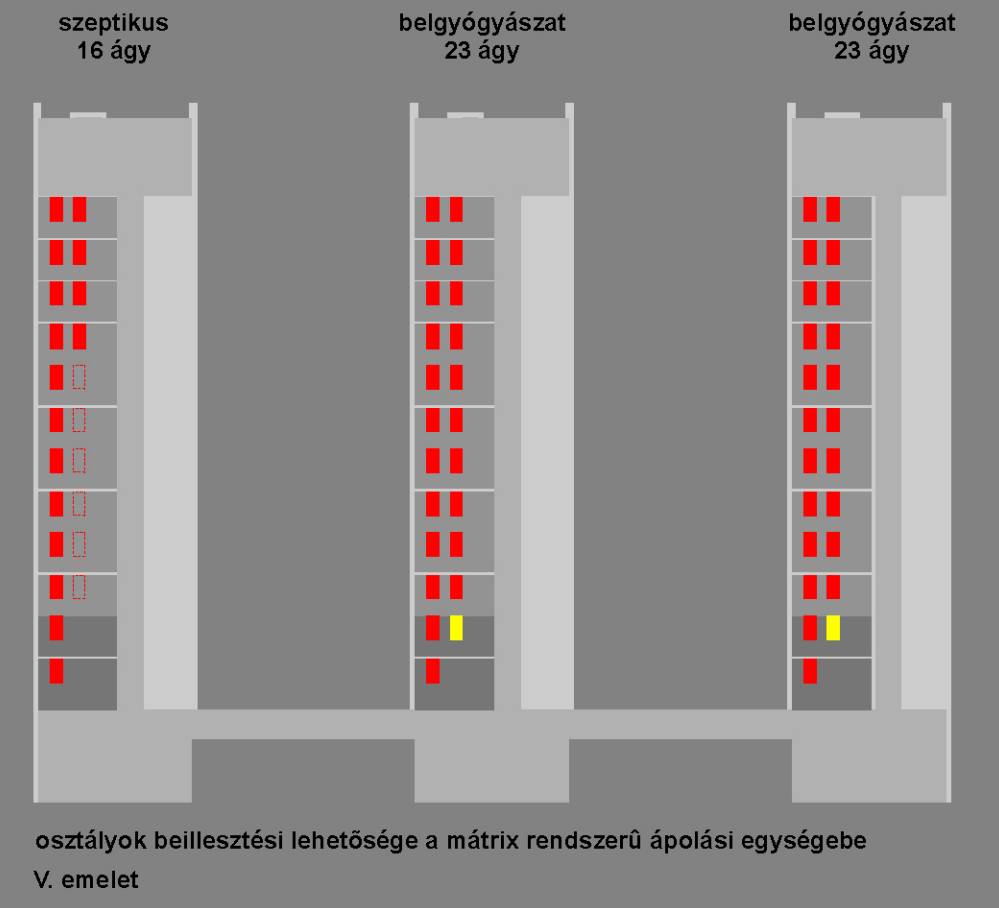

ápolási egységek

