




déli homlokzat

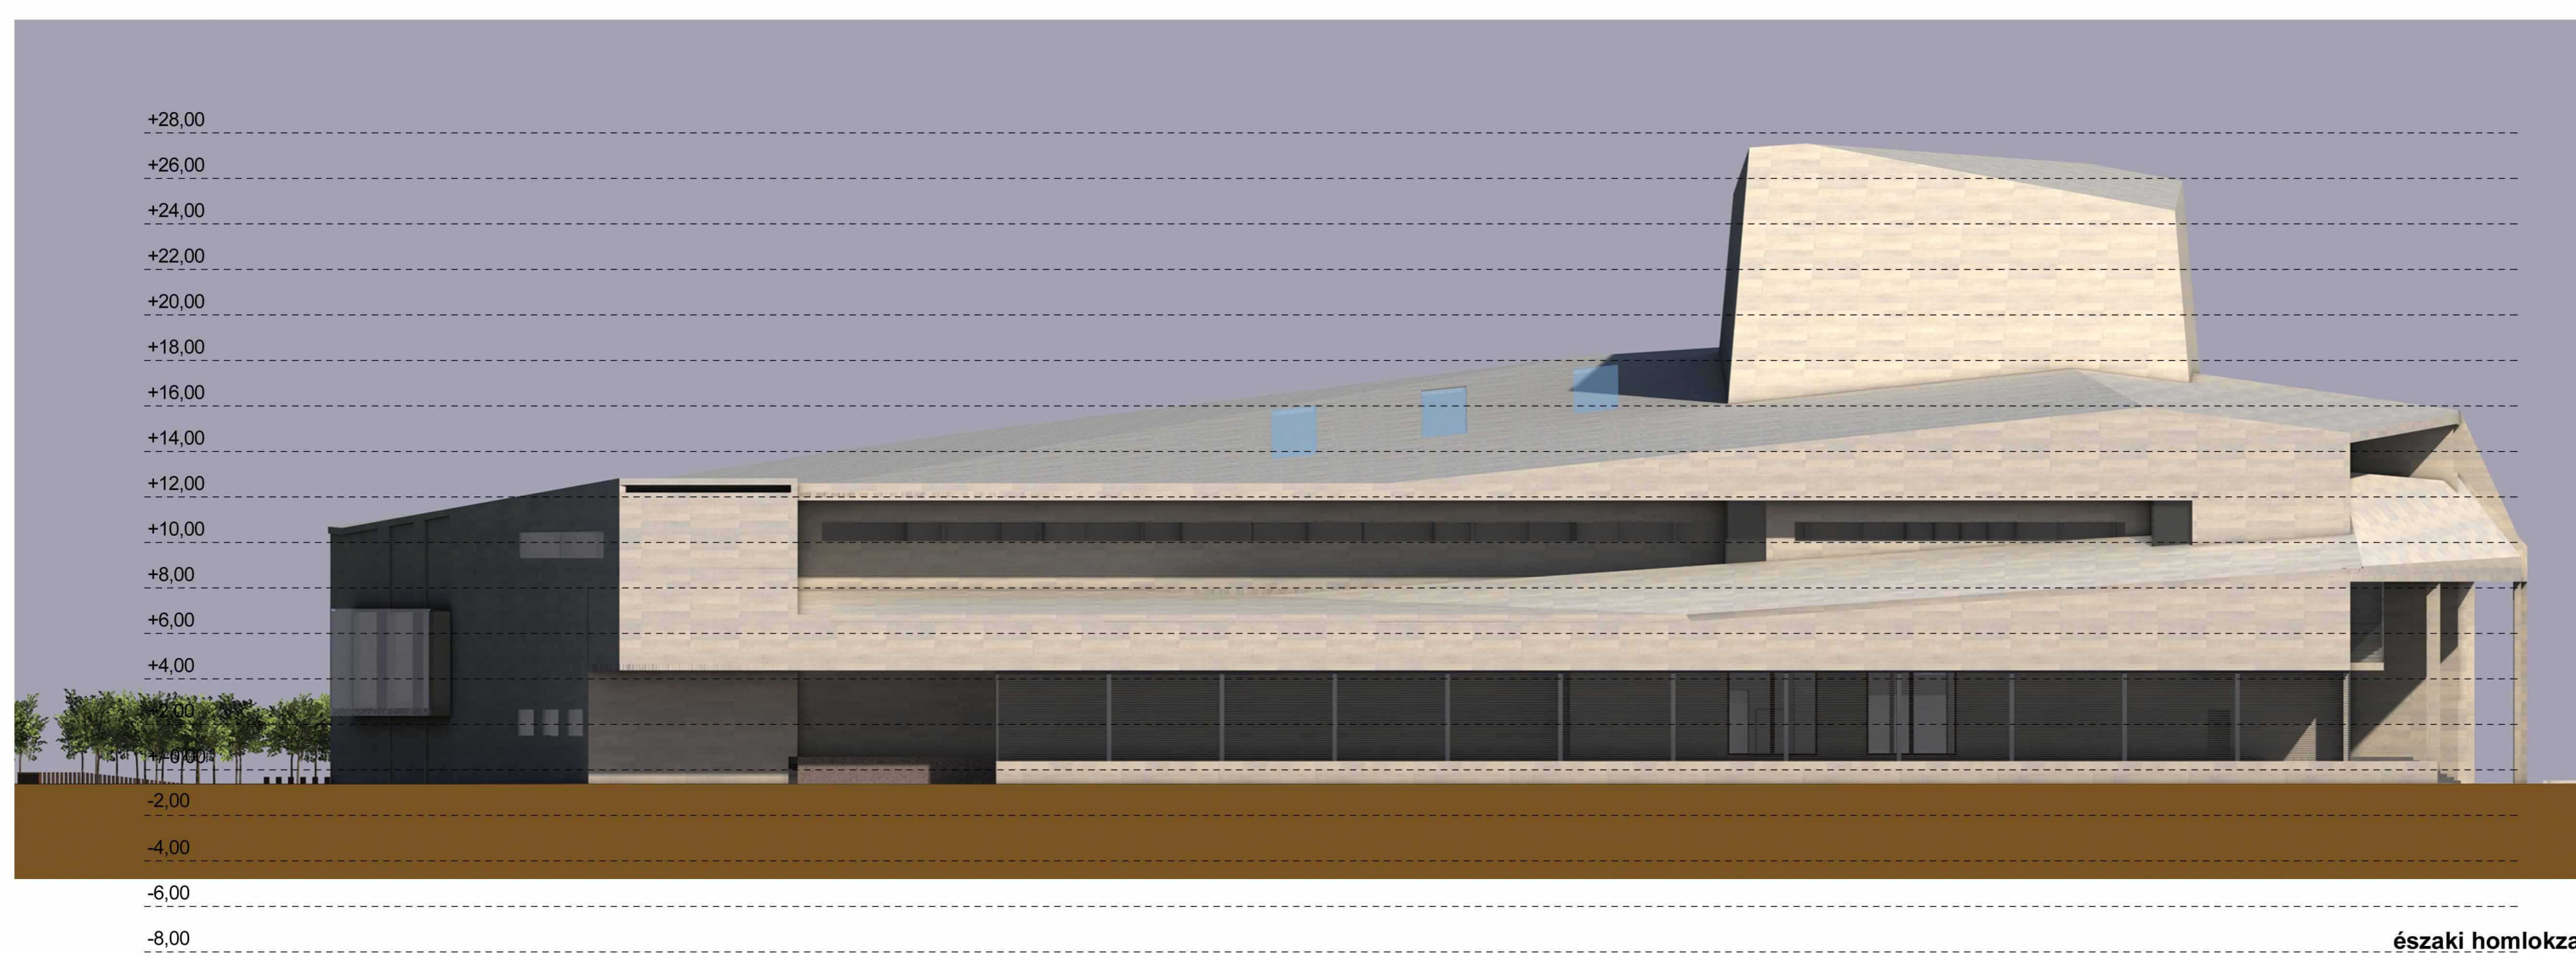

északi homlokzat

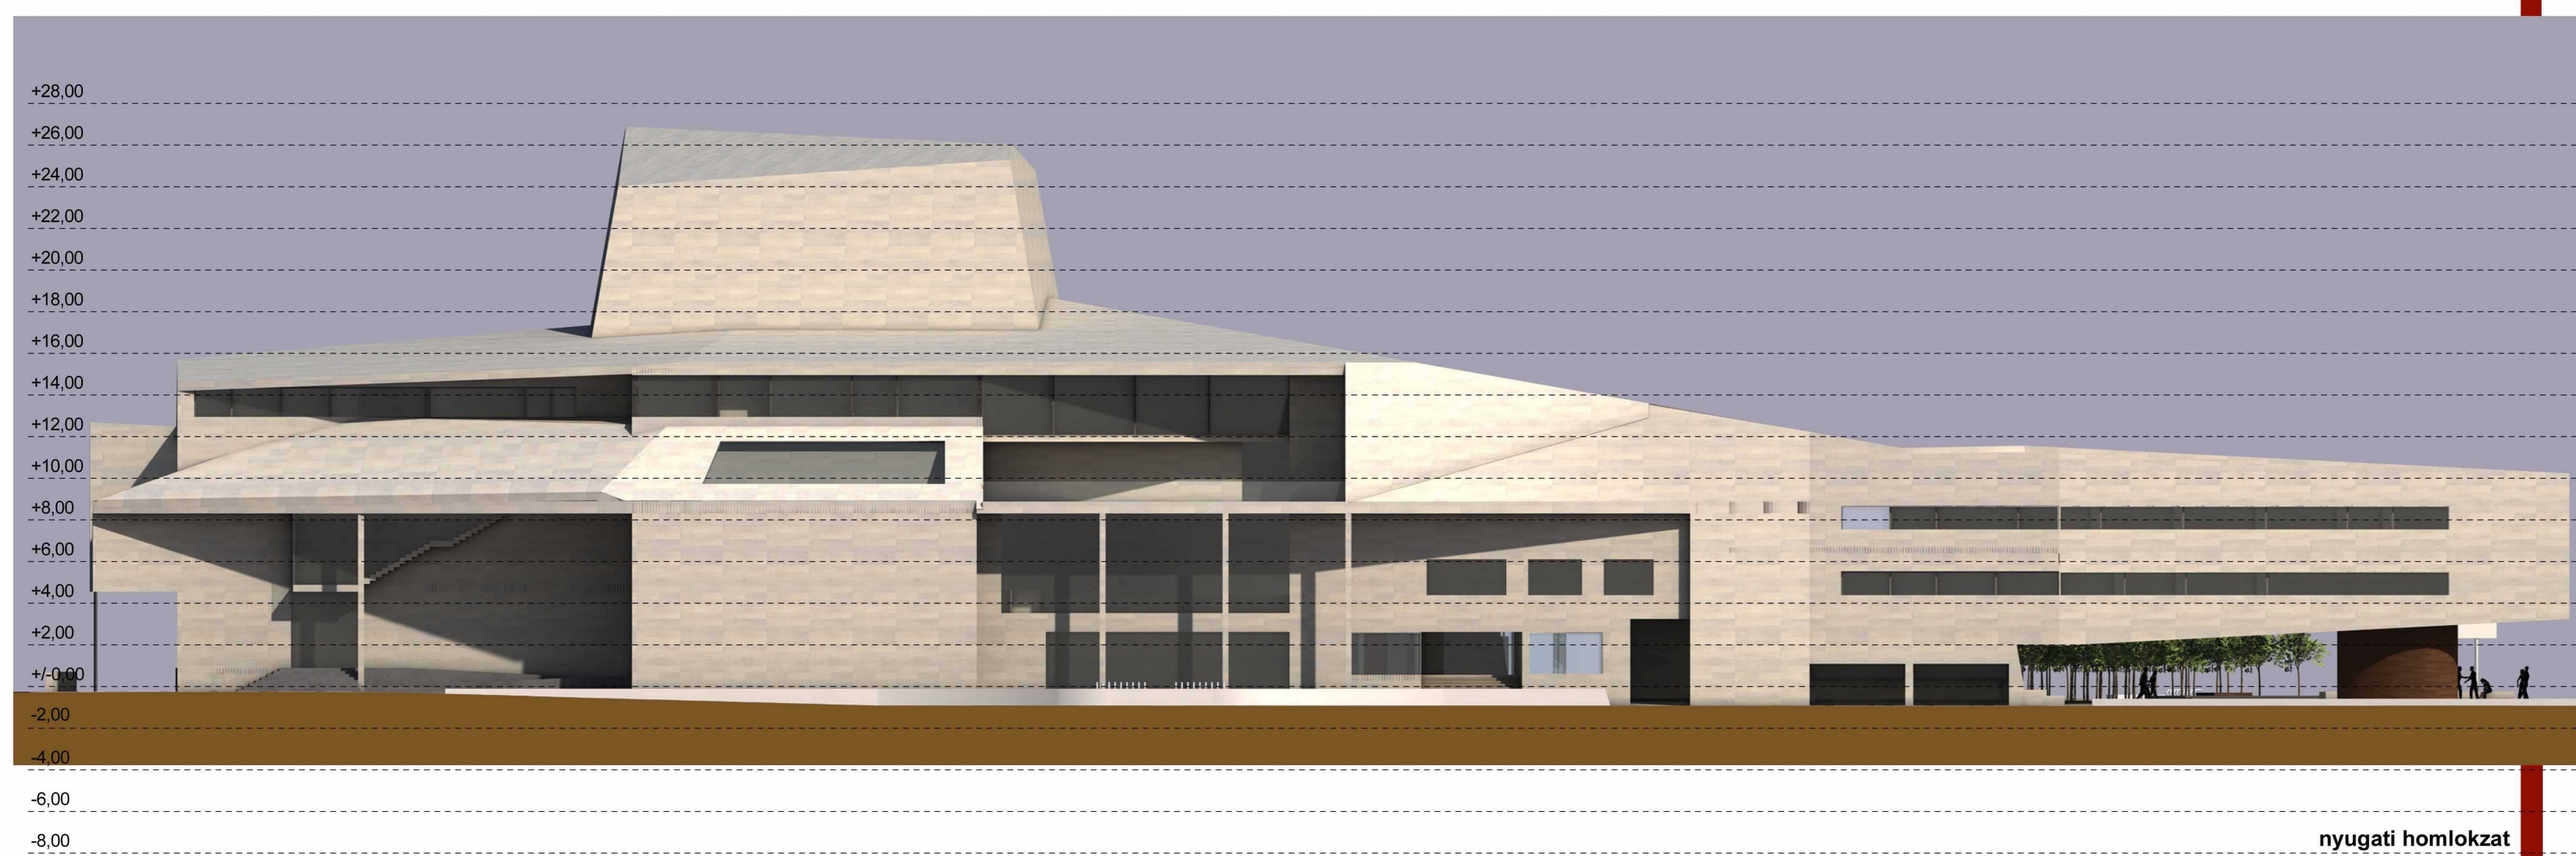

nyugati homlokzat

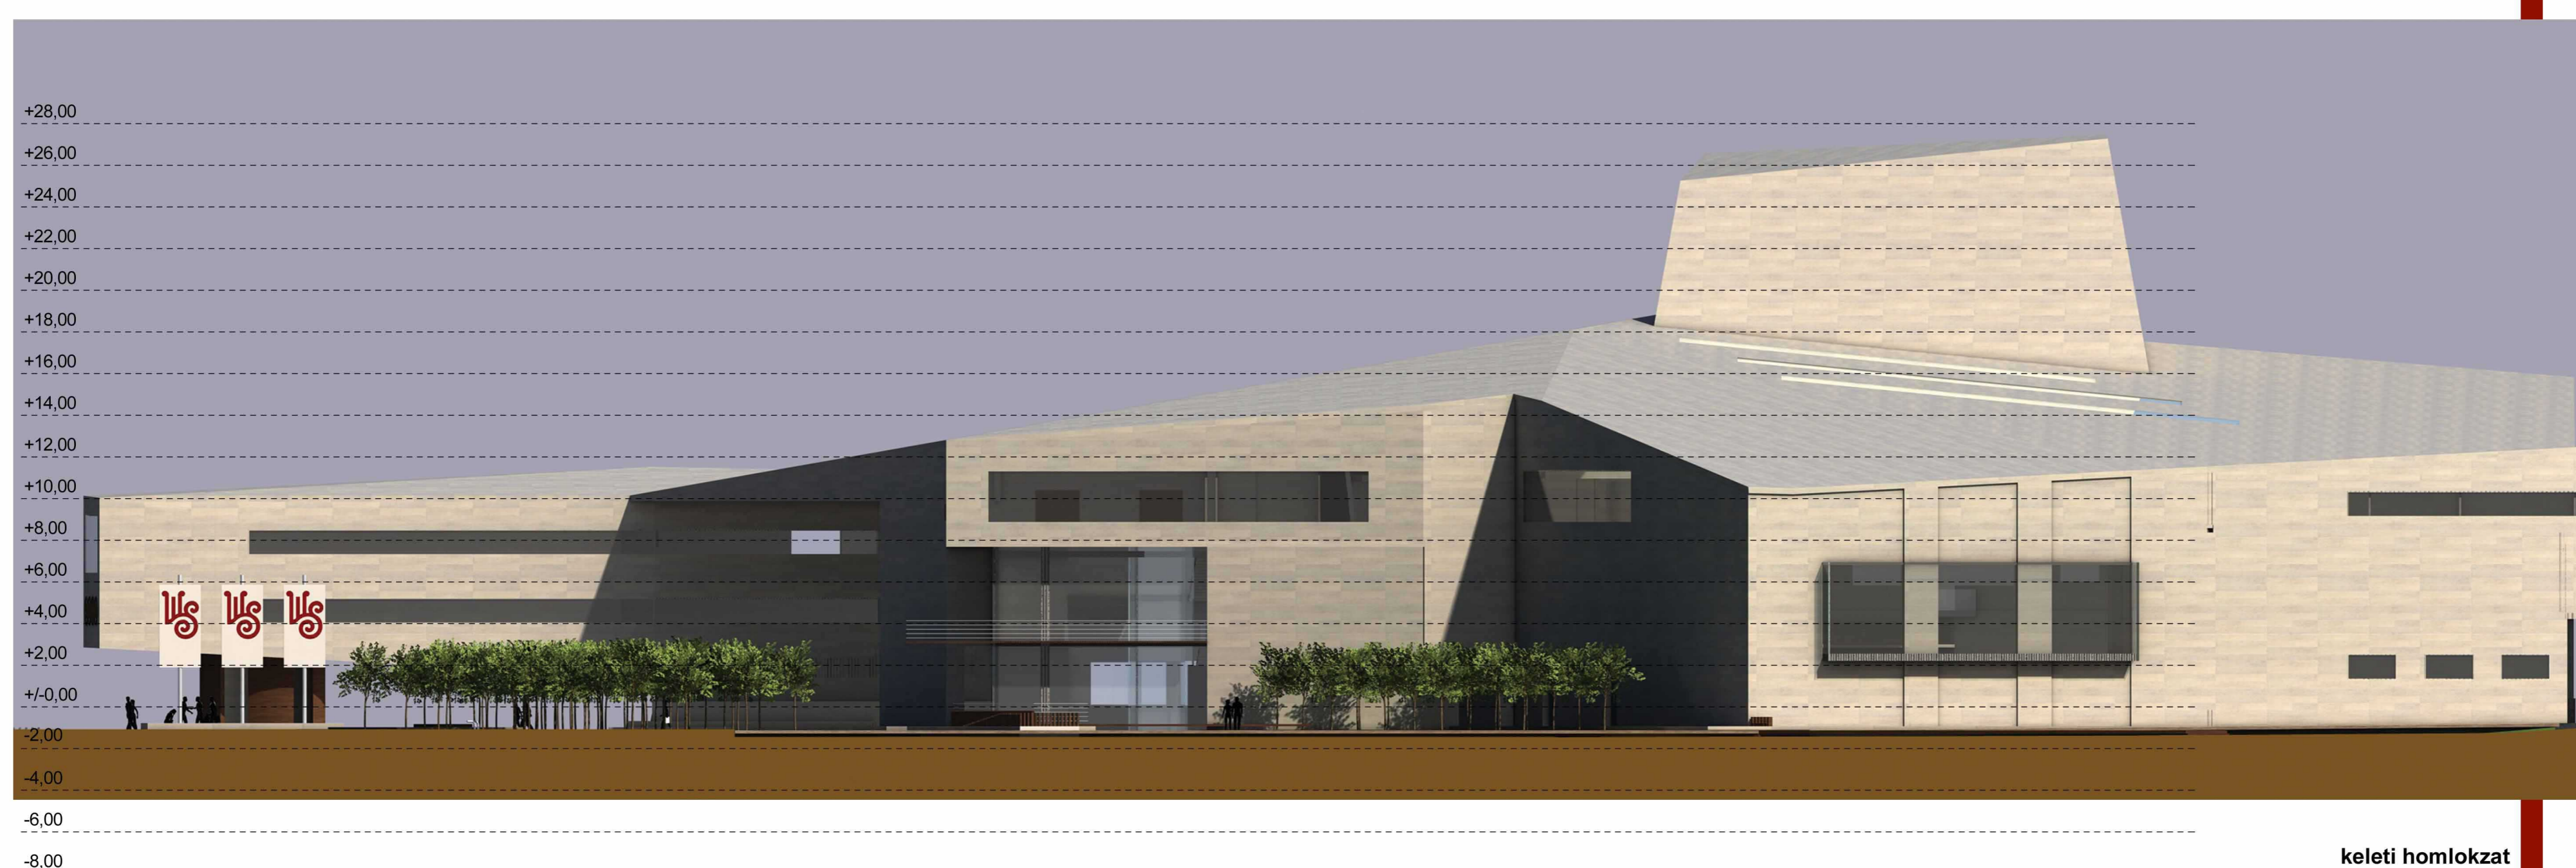

keleti homlokzat

0  
1  
2  
3  
4  
5  
6  
7  
8



Weöres Sándor színház  
Szombathely  
Március 15. tér

HOMLOKZATOK M = 1:250