II. EMELET ALAPRAJZ M 1:200

JELMAGYARÁZAT

- MBI MIKROBIOLÓGIAI INTÉZET
- MBI BSL-1
- MBI BSL-2
- MBI BSL-3
- KBMPI - KLINIKAI BIOKÉMIAI ÉS MOLEKULÁRIS PATOLÓGIAI INTÉZET
- KBMPI BSL-1
- KBMPI BSL-2
- SZOK - SZEMÉLYRE SZABOTT ORVOSLÁSI KÖZPONT
- SZOK BSL-1
- SZOK BSL-2
- KÖZÖS HG
- FEHÉR KÖZL

III. EMELET ALAPRAJZ M 1:200

JELMAGYARÁZAT
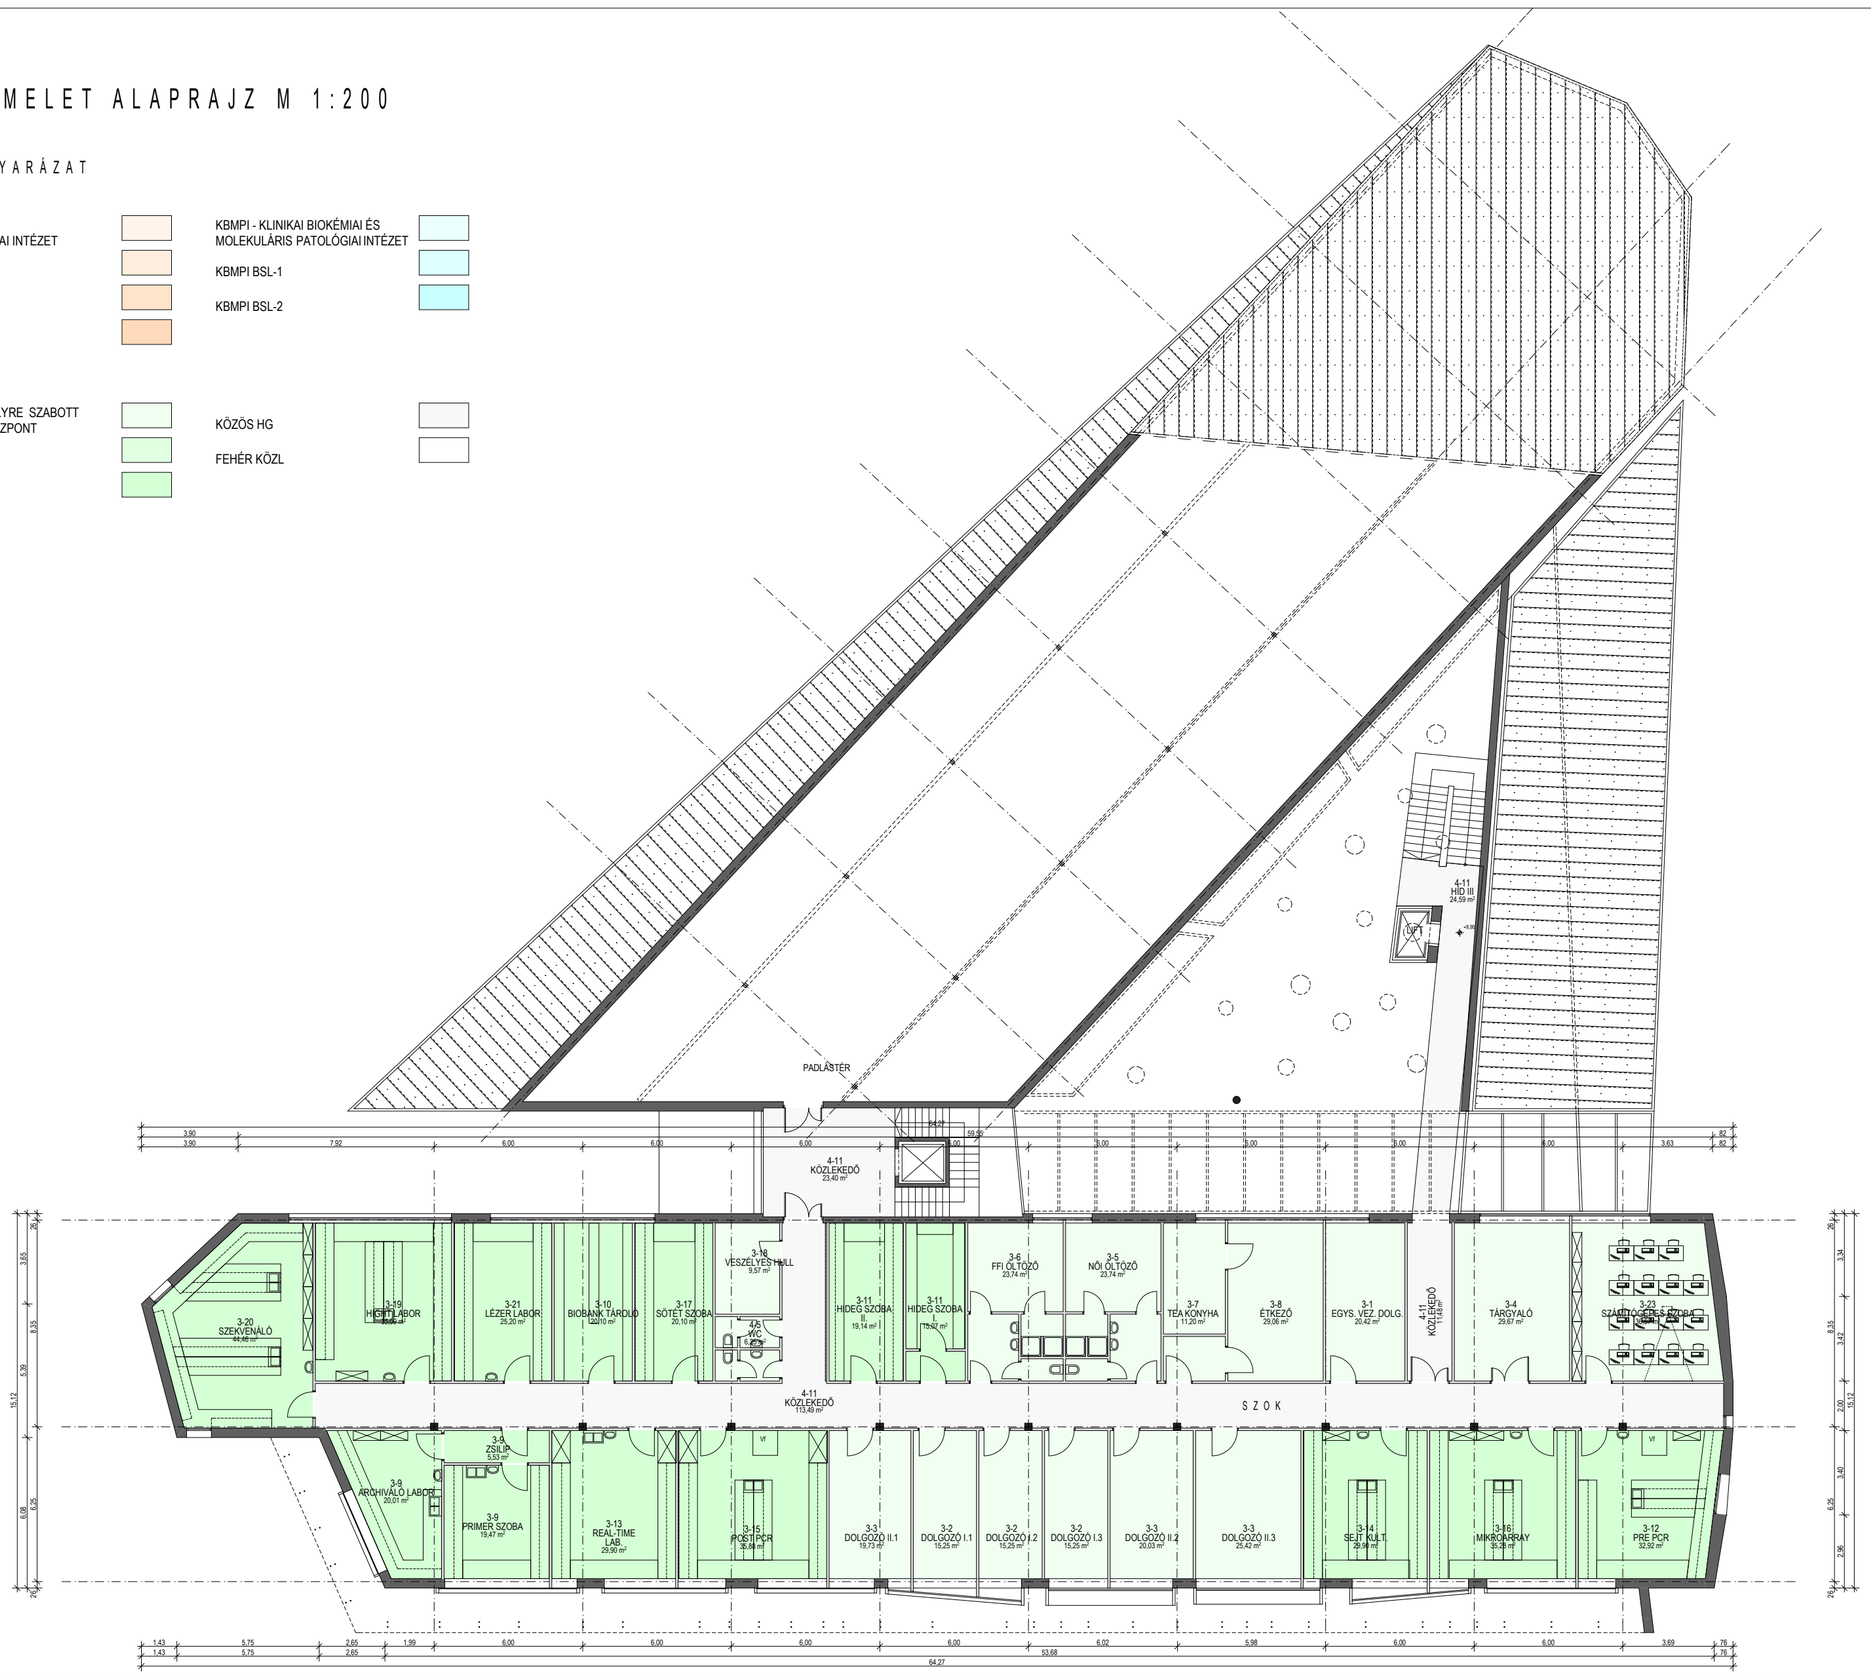
- MBI MIKROBIOLÓGIAI INTÉZET
- MBI BSL-1
- MBI BSL-2
- MBI BSL-3
- KBMPI - KLINIKAI BIOKÉMIAI ÉS MOLEKULÁRIS PATOLÓGIAI INTÉZET
- KBMPI BSL-1
- KBMPI BSL-2
- SZOK - SZEMÉLYRE SZABOTT ORVOSLÁSI KÖZPONT
- SZOK BSL-1
- SZOK BSL-2
- KÖZÖS HG
- FEHÉR KÖZL