


1. EMELET

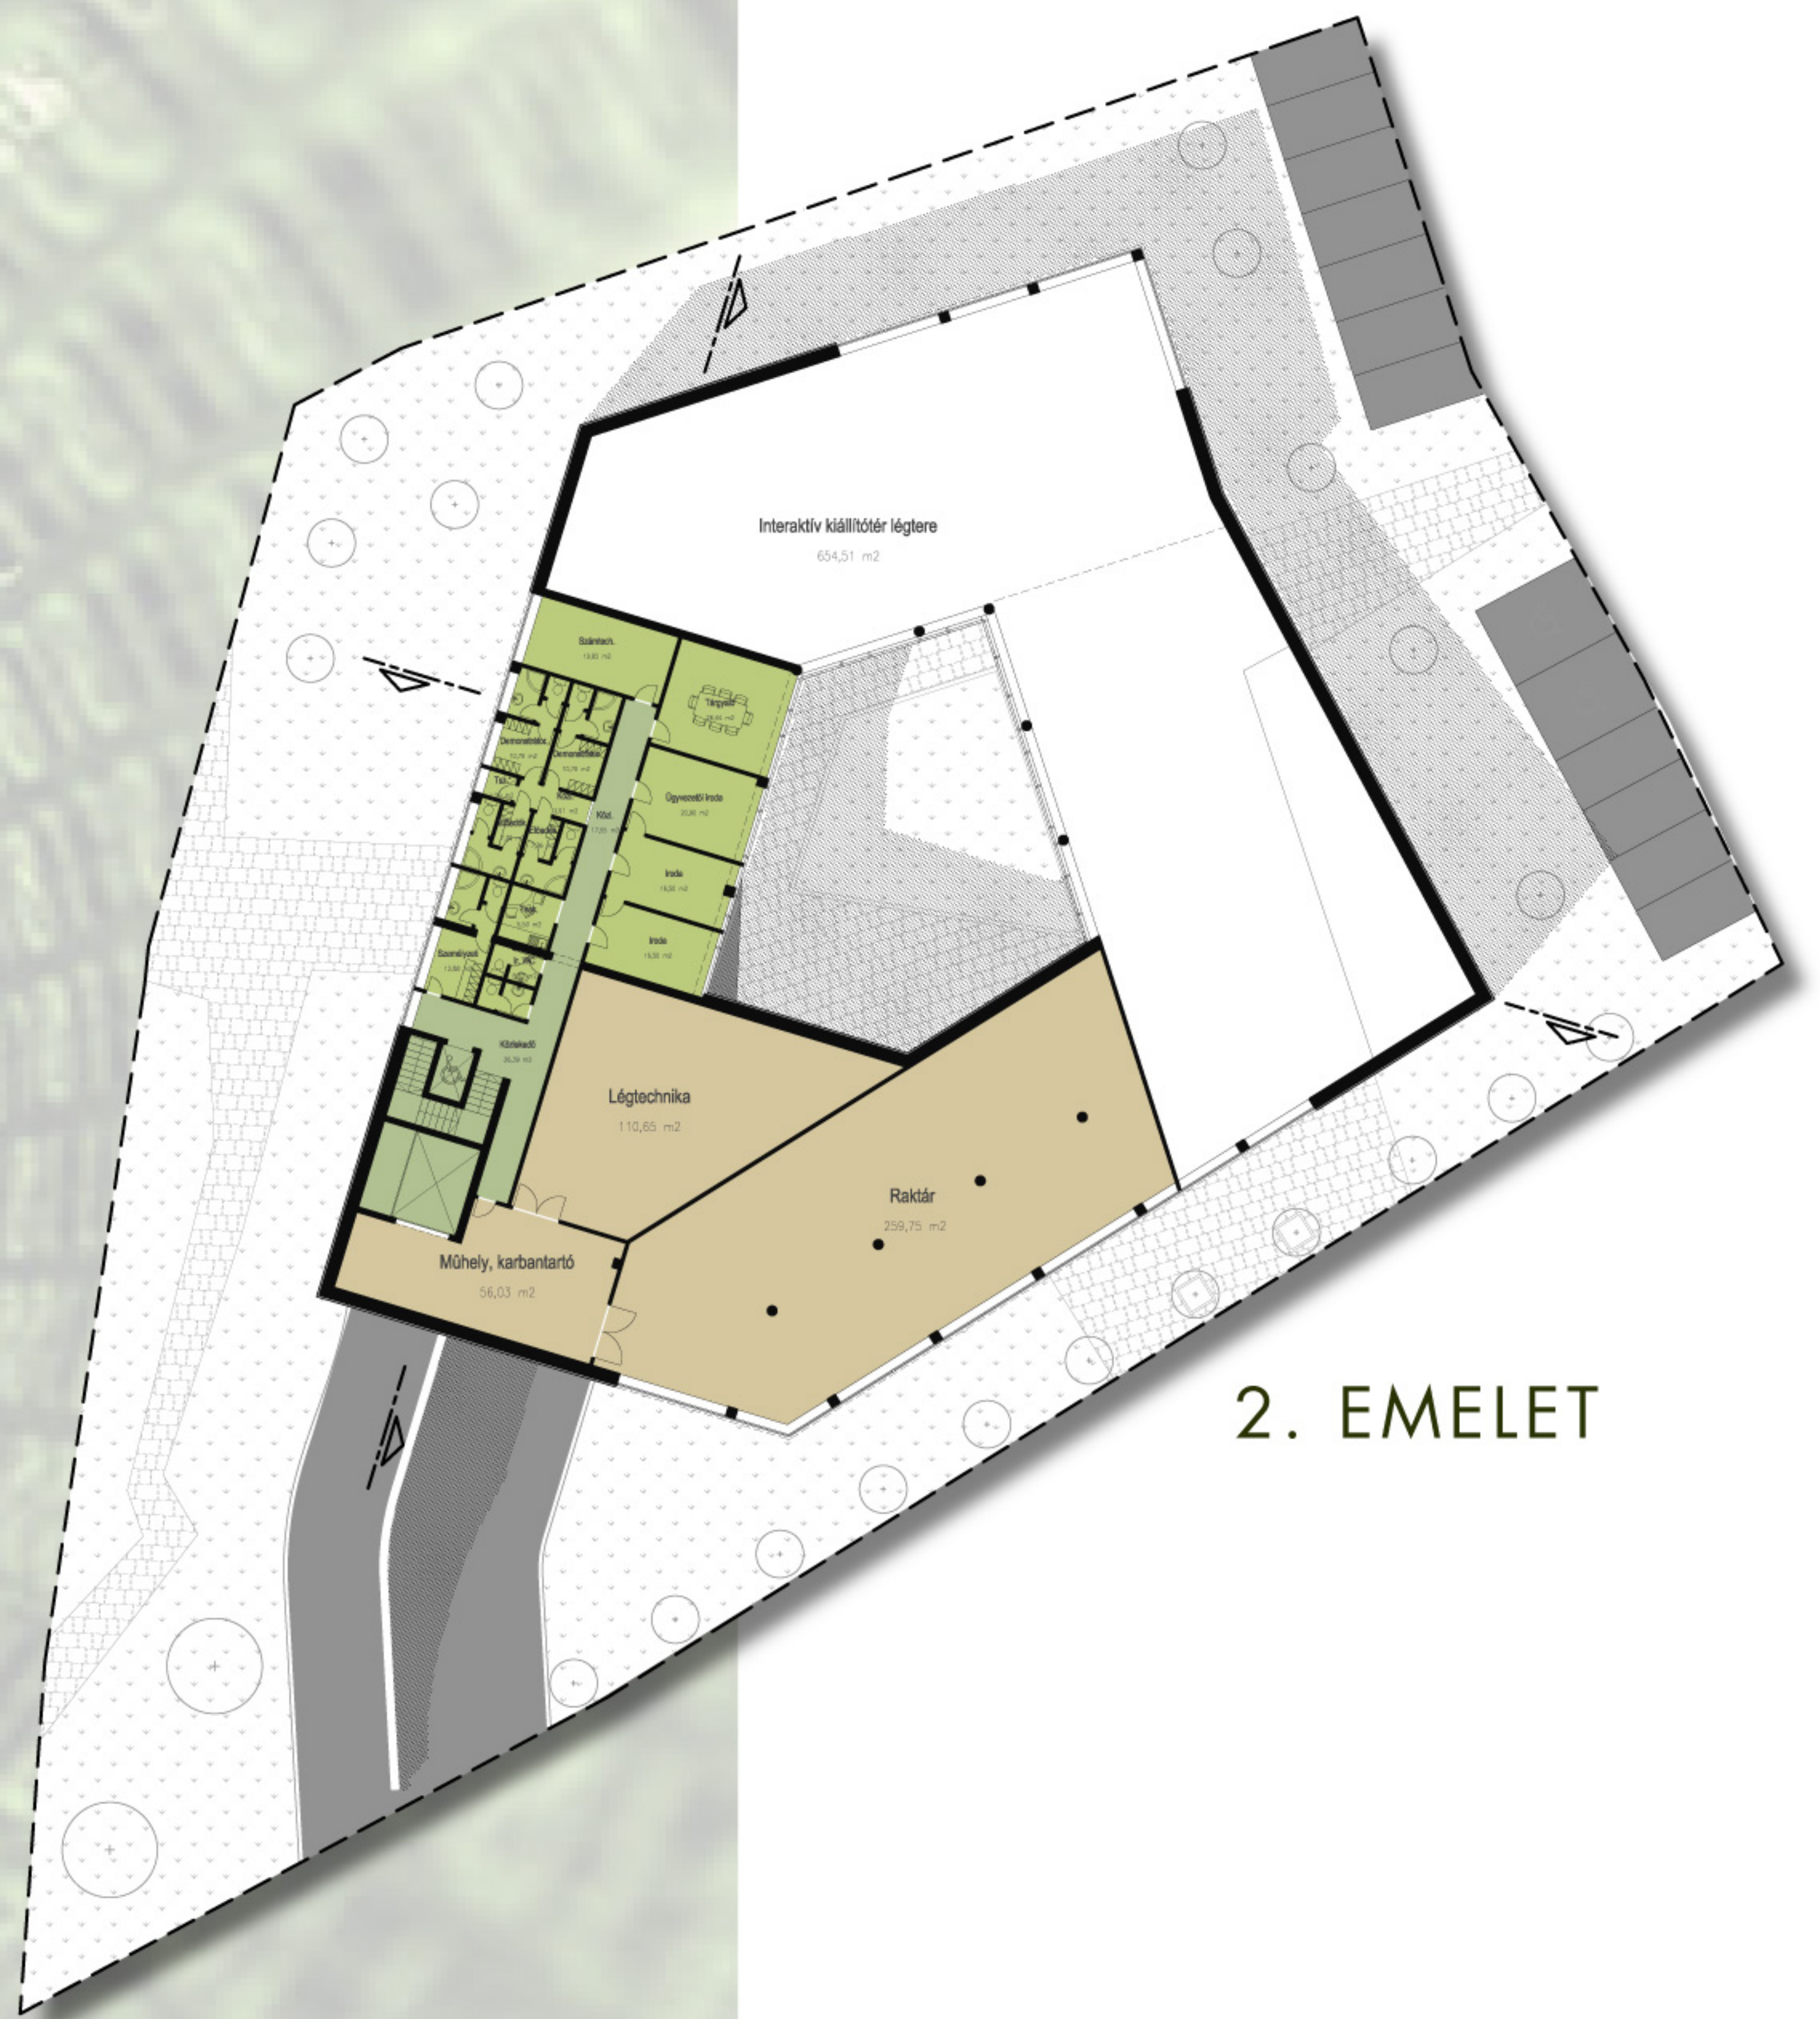

2. EMELET

ALAPRAJZOK 2.

M= 1: 200

