


tömeg//



példák//

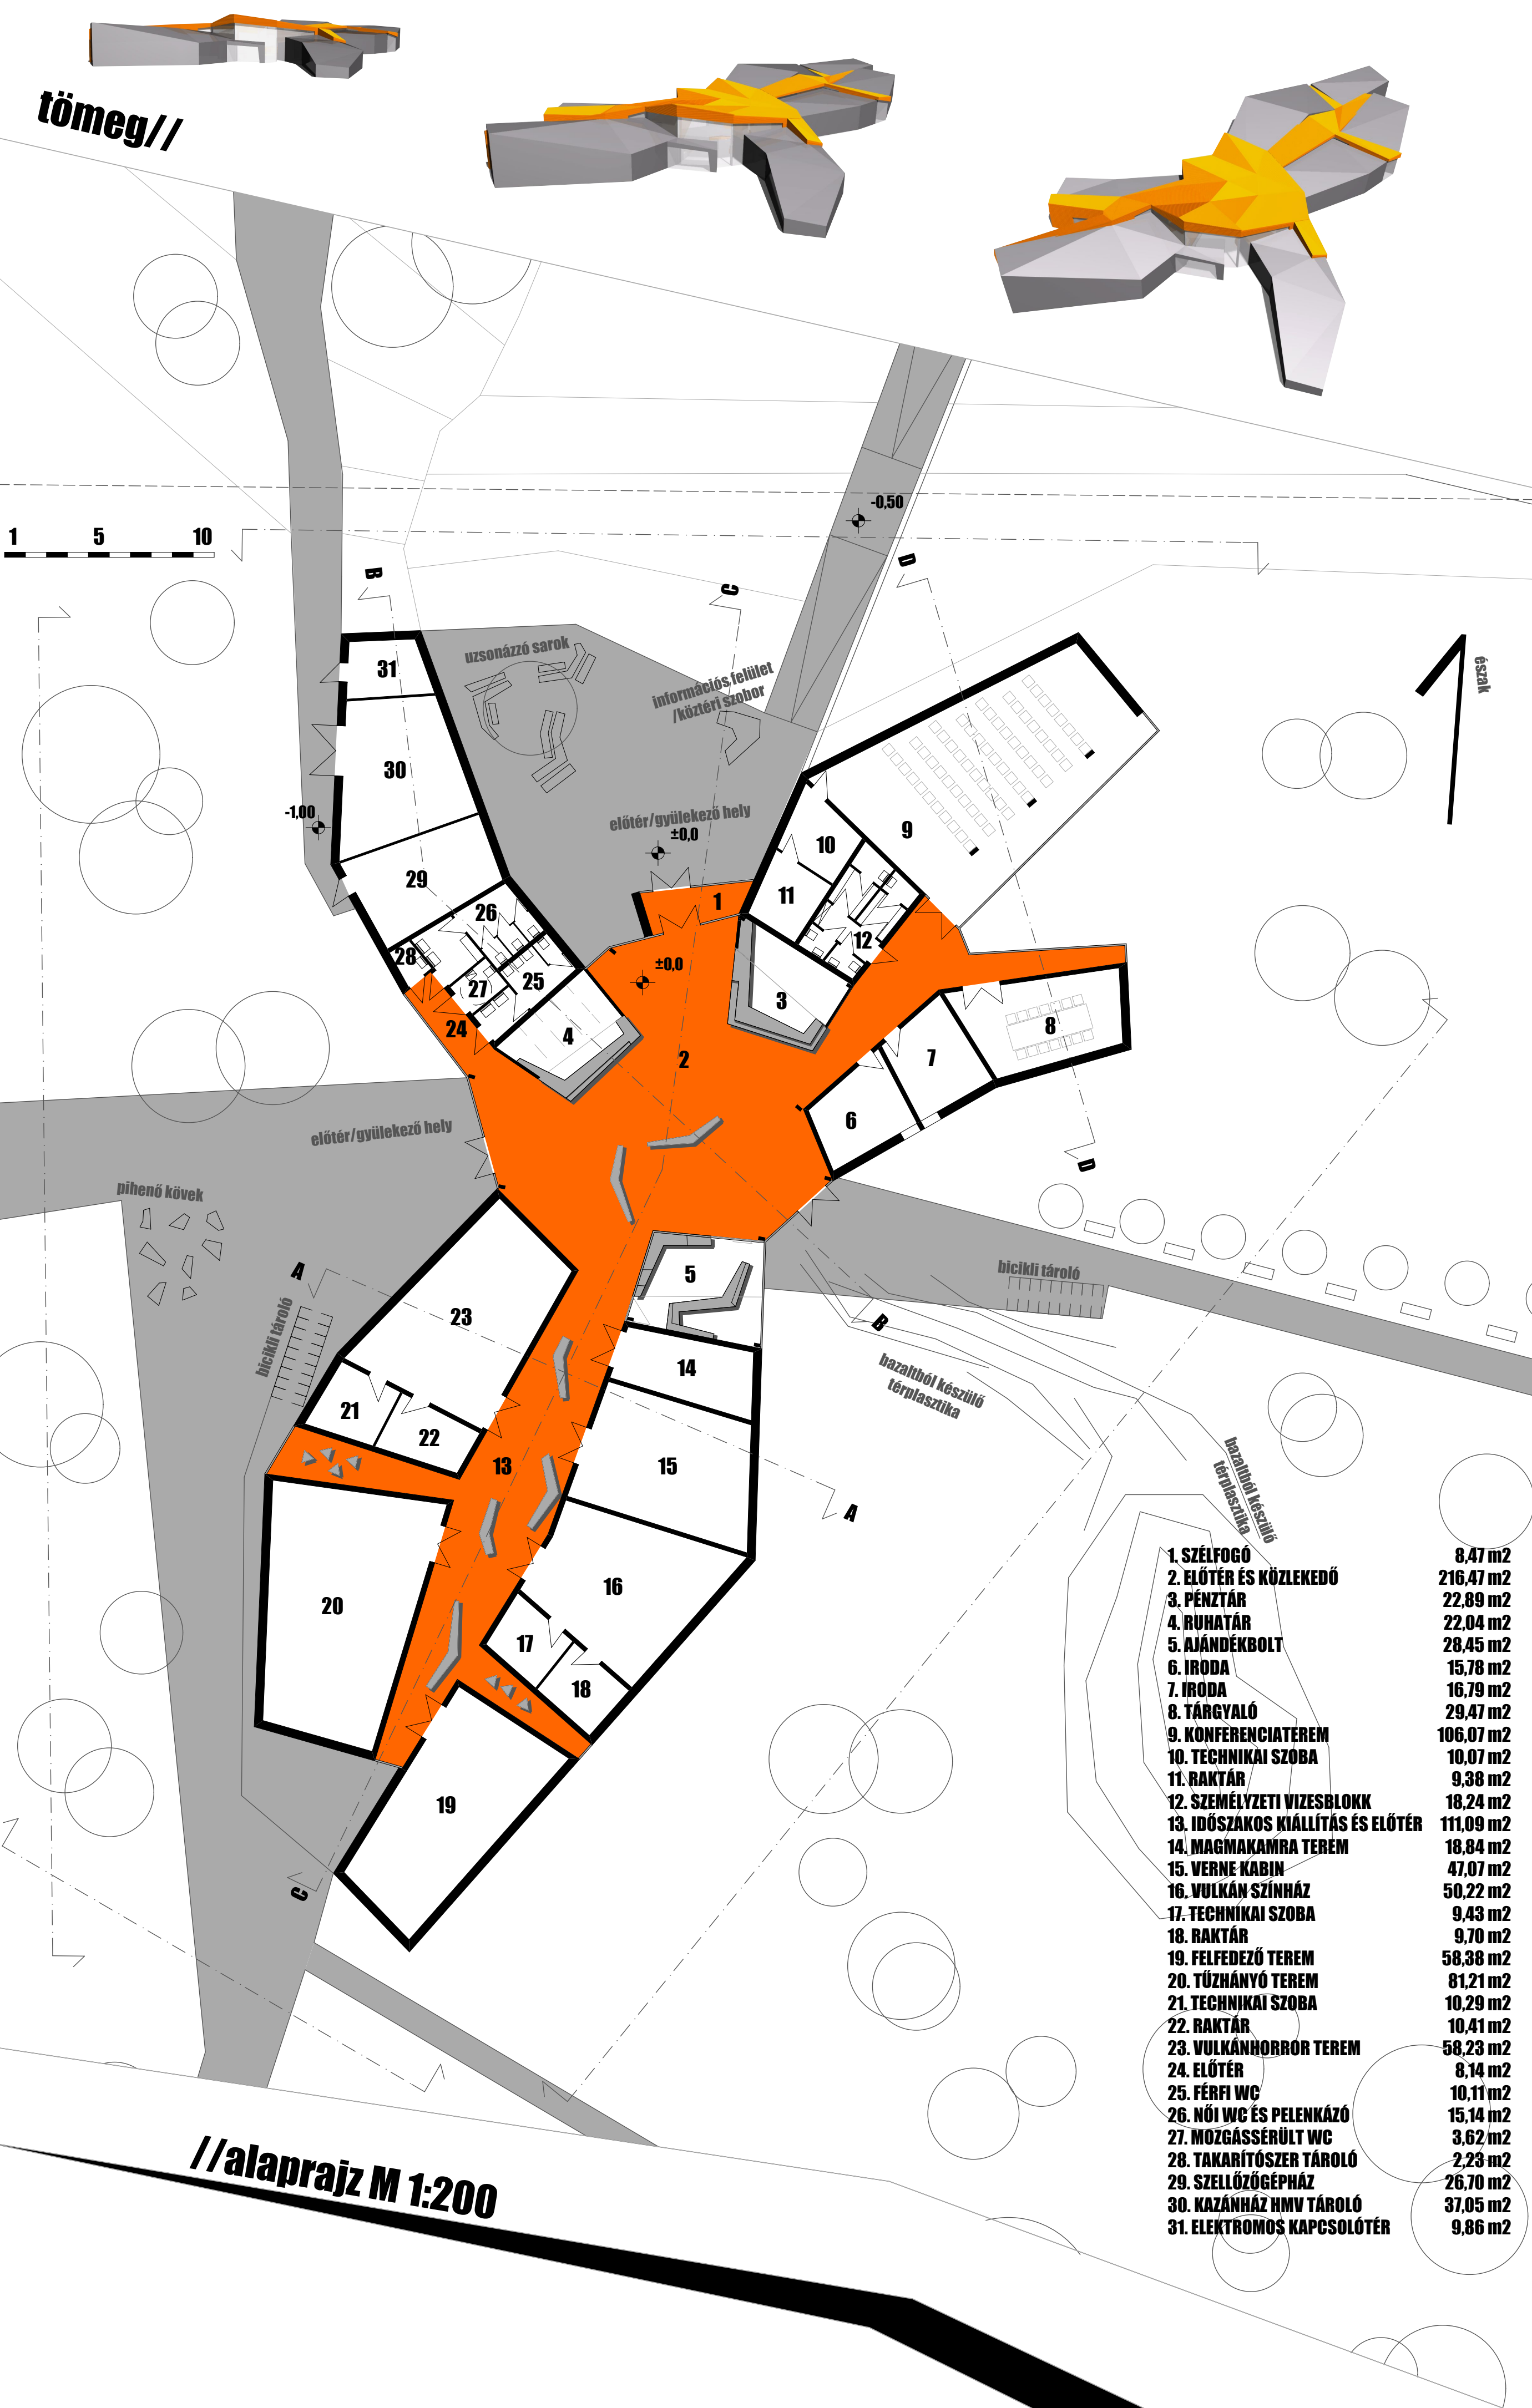

1. SZÉLFÖGŐ	8,47 m ²
2. ELŐTÉR ÉS KÖZLEKEDŐ	216,47 m ²
3. PÉNZTÁR	22,89 m ²
4. RUHATÁR	22,04 m ²
5. AJÁNDÉKBOLT	28,45 m ²
6. IRODA	15,78 m ²
7. IRODA	16,79 m ²
8. TÁRGYALÓ	29,47 m ²
9. KONFERENCIATEREM	106,07 m ²
10. TECHNIKAI SZOBA	10,07 m ²
11. RAKTÁR	9,38 m ²
12. SZEMÉLYZETI VIZESBLOKK	18,24 m ²
13. IDŐSZAKOS KIÁLLÍTÁS ÉS ELŐTÉR	111,09 m ²
14. MAGMAKAMRA TEREM	18,84 m ²
15. VERNE KABIN	47,07 m ²
16. VULKÁN SZÍNHÁZ	50,22 m ²
17. TECHNIKAI SZOBA	9,43 m ²
18. RAKTÁR	9,70 m ²
19. FELFEDEZŐ TEREM	58,38 m ²
20. TŰZHÁNYÓ TEREM	81,21 m ²
21. TECHNIKAI SZOBA	10,29 m ²
22. RAKTÁR	10,41 m ²
23. VULKÁNHORROR TEREM	58,23 m ²
24. ELŐTÉR	8,14 m ²
25. FÉRFI WC	10,11 m ²
26. NŐI WC ÉS PELENKÁZÓ	15,14 m ²
27. MOZGÁSSÉRÜLT WC	3,62 m ²
28. TAKARÍTÓSZER TÁROLÓ	2,23 m ²
29. SZELLŐZŐGÉPHÁZ	26,70 m ²
30. KAZÁNHÁZ HMV TÁROLÓ	37,05 m ²
31. ELEKTROMOS KAPCSOLÓTÉR	9,86 m ²

//alaprjz M 1:200

alaprjz

4

kemenes vulkánpark