ALGYŐ NAGYKÖZSÉG 16 TANTERMES ÁLTALÁNOS ISKOLA TERVPÁLYÁZAT

FÖLDSZINTI ALAPRAJZ M = 1:500 MENEKÜLÉSI ÚTVONALAK JELÖLÉSE

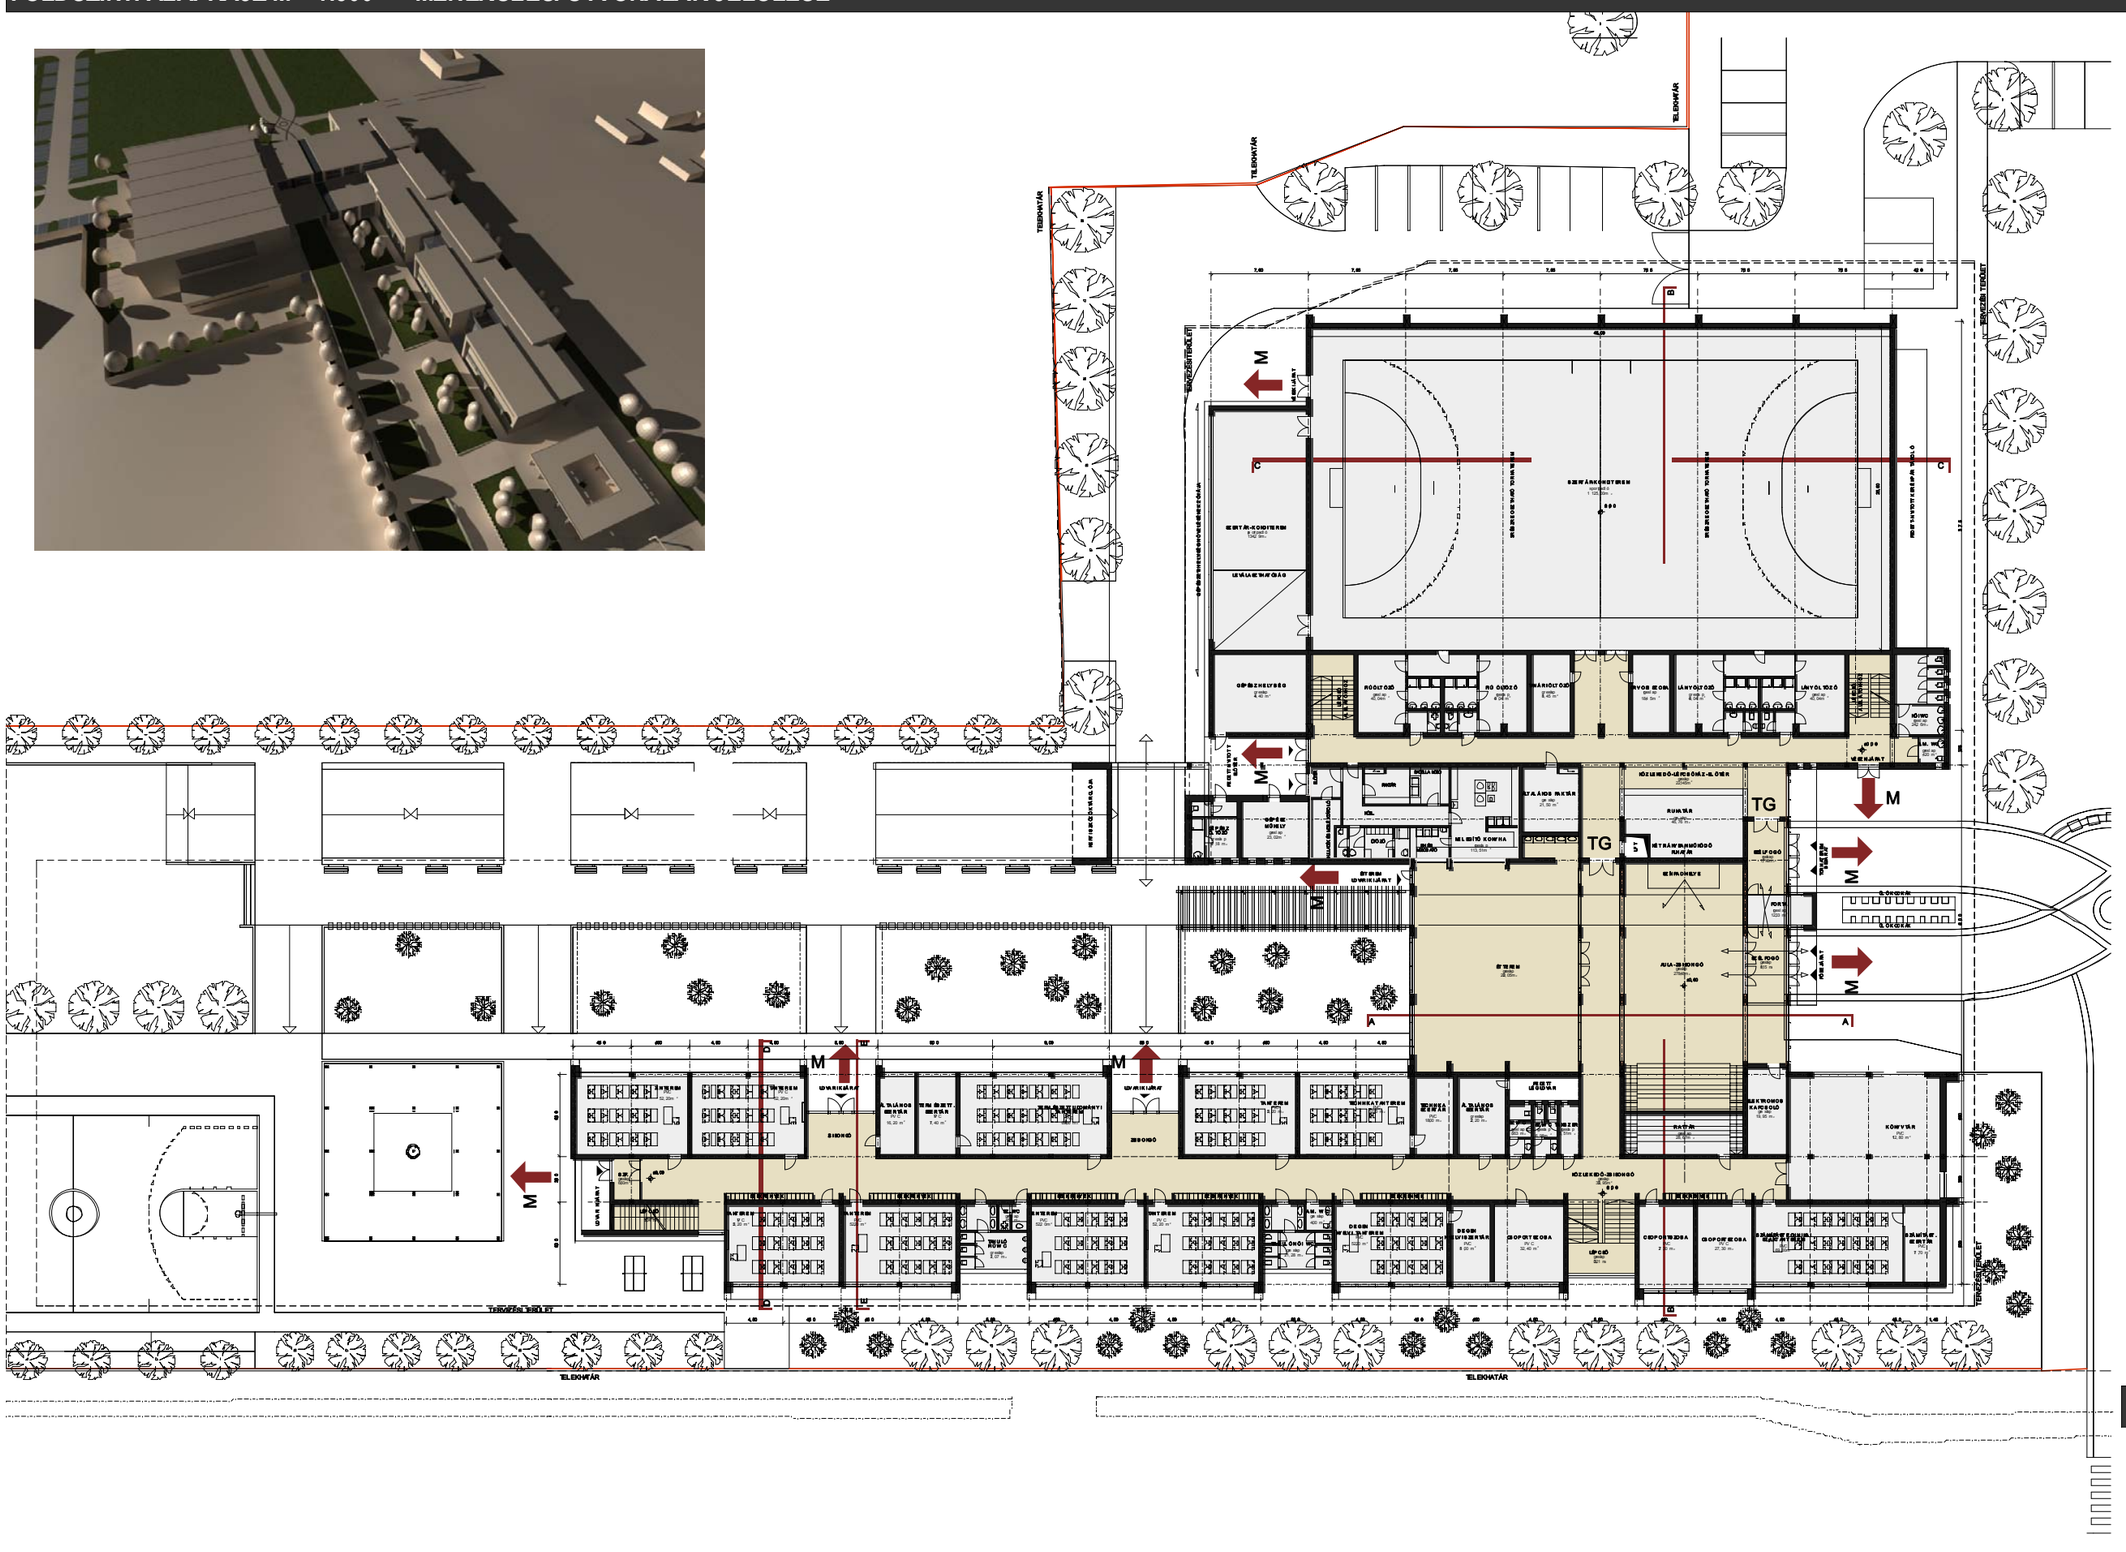
TELEKHATÁR
TELEKHATÁR
TELEKHATÁR