ALGYŐ NAGYKÖZSÉG 16 TANTERMES ÁLTALÁNOS ISKOLA TERVPÁLYÁZAT

METSZETEK M = 1:200

A-A METSZET

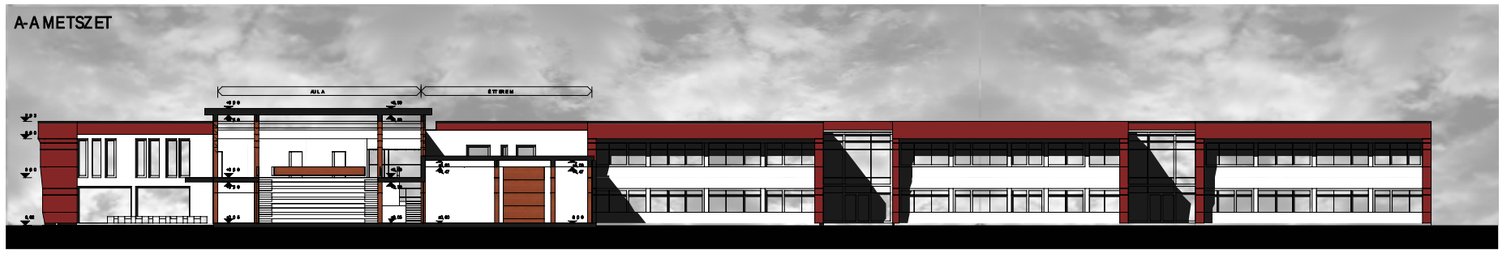

AULA ÉS AZ ÉTEREM TÉRBELI METSZETE

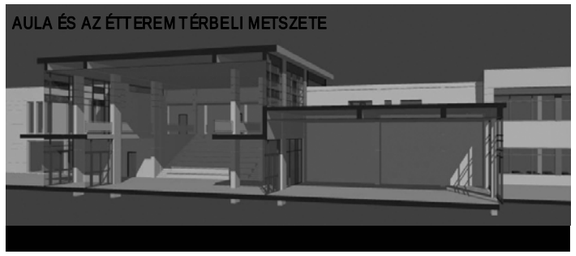

B-B METSZET

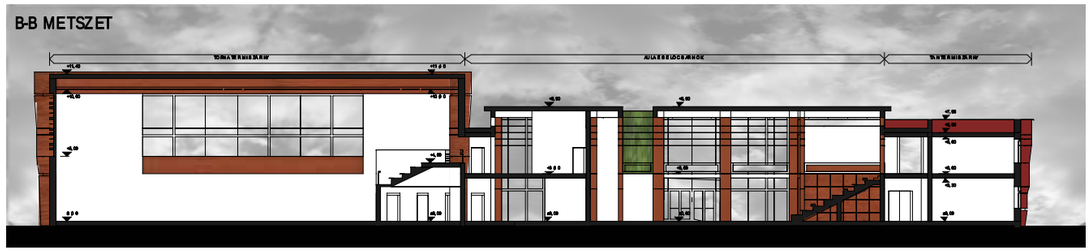

C-C METSZET

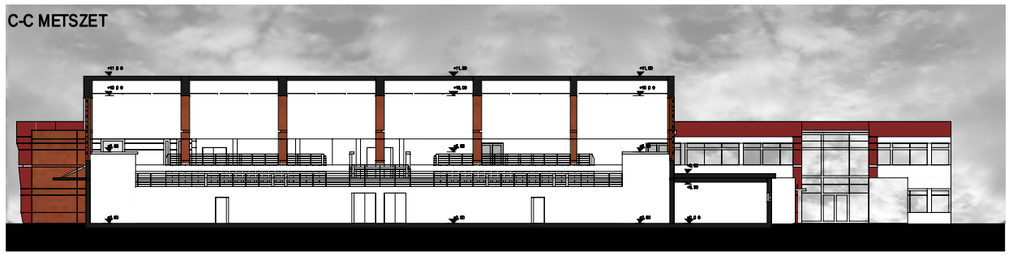

TORNATEREM-AULA TÉRBELI METSZET

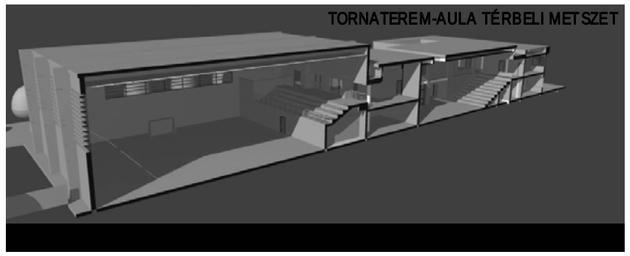

TORNATEREM HOSSZIRÁNYÚ METSZETE

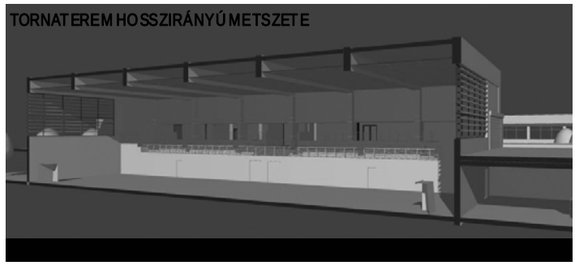

D-D METSZET
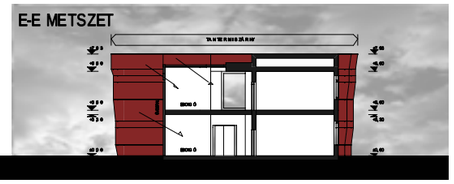
E-E METSZET