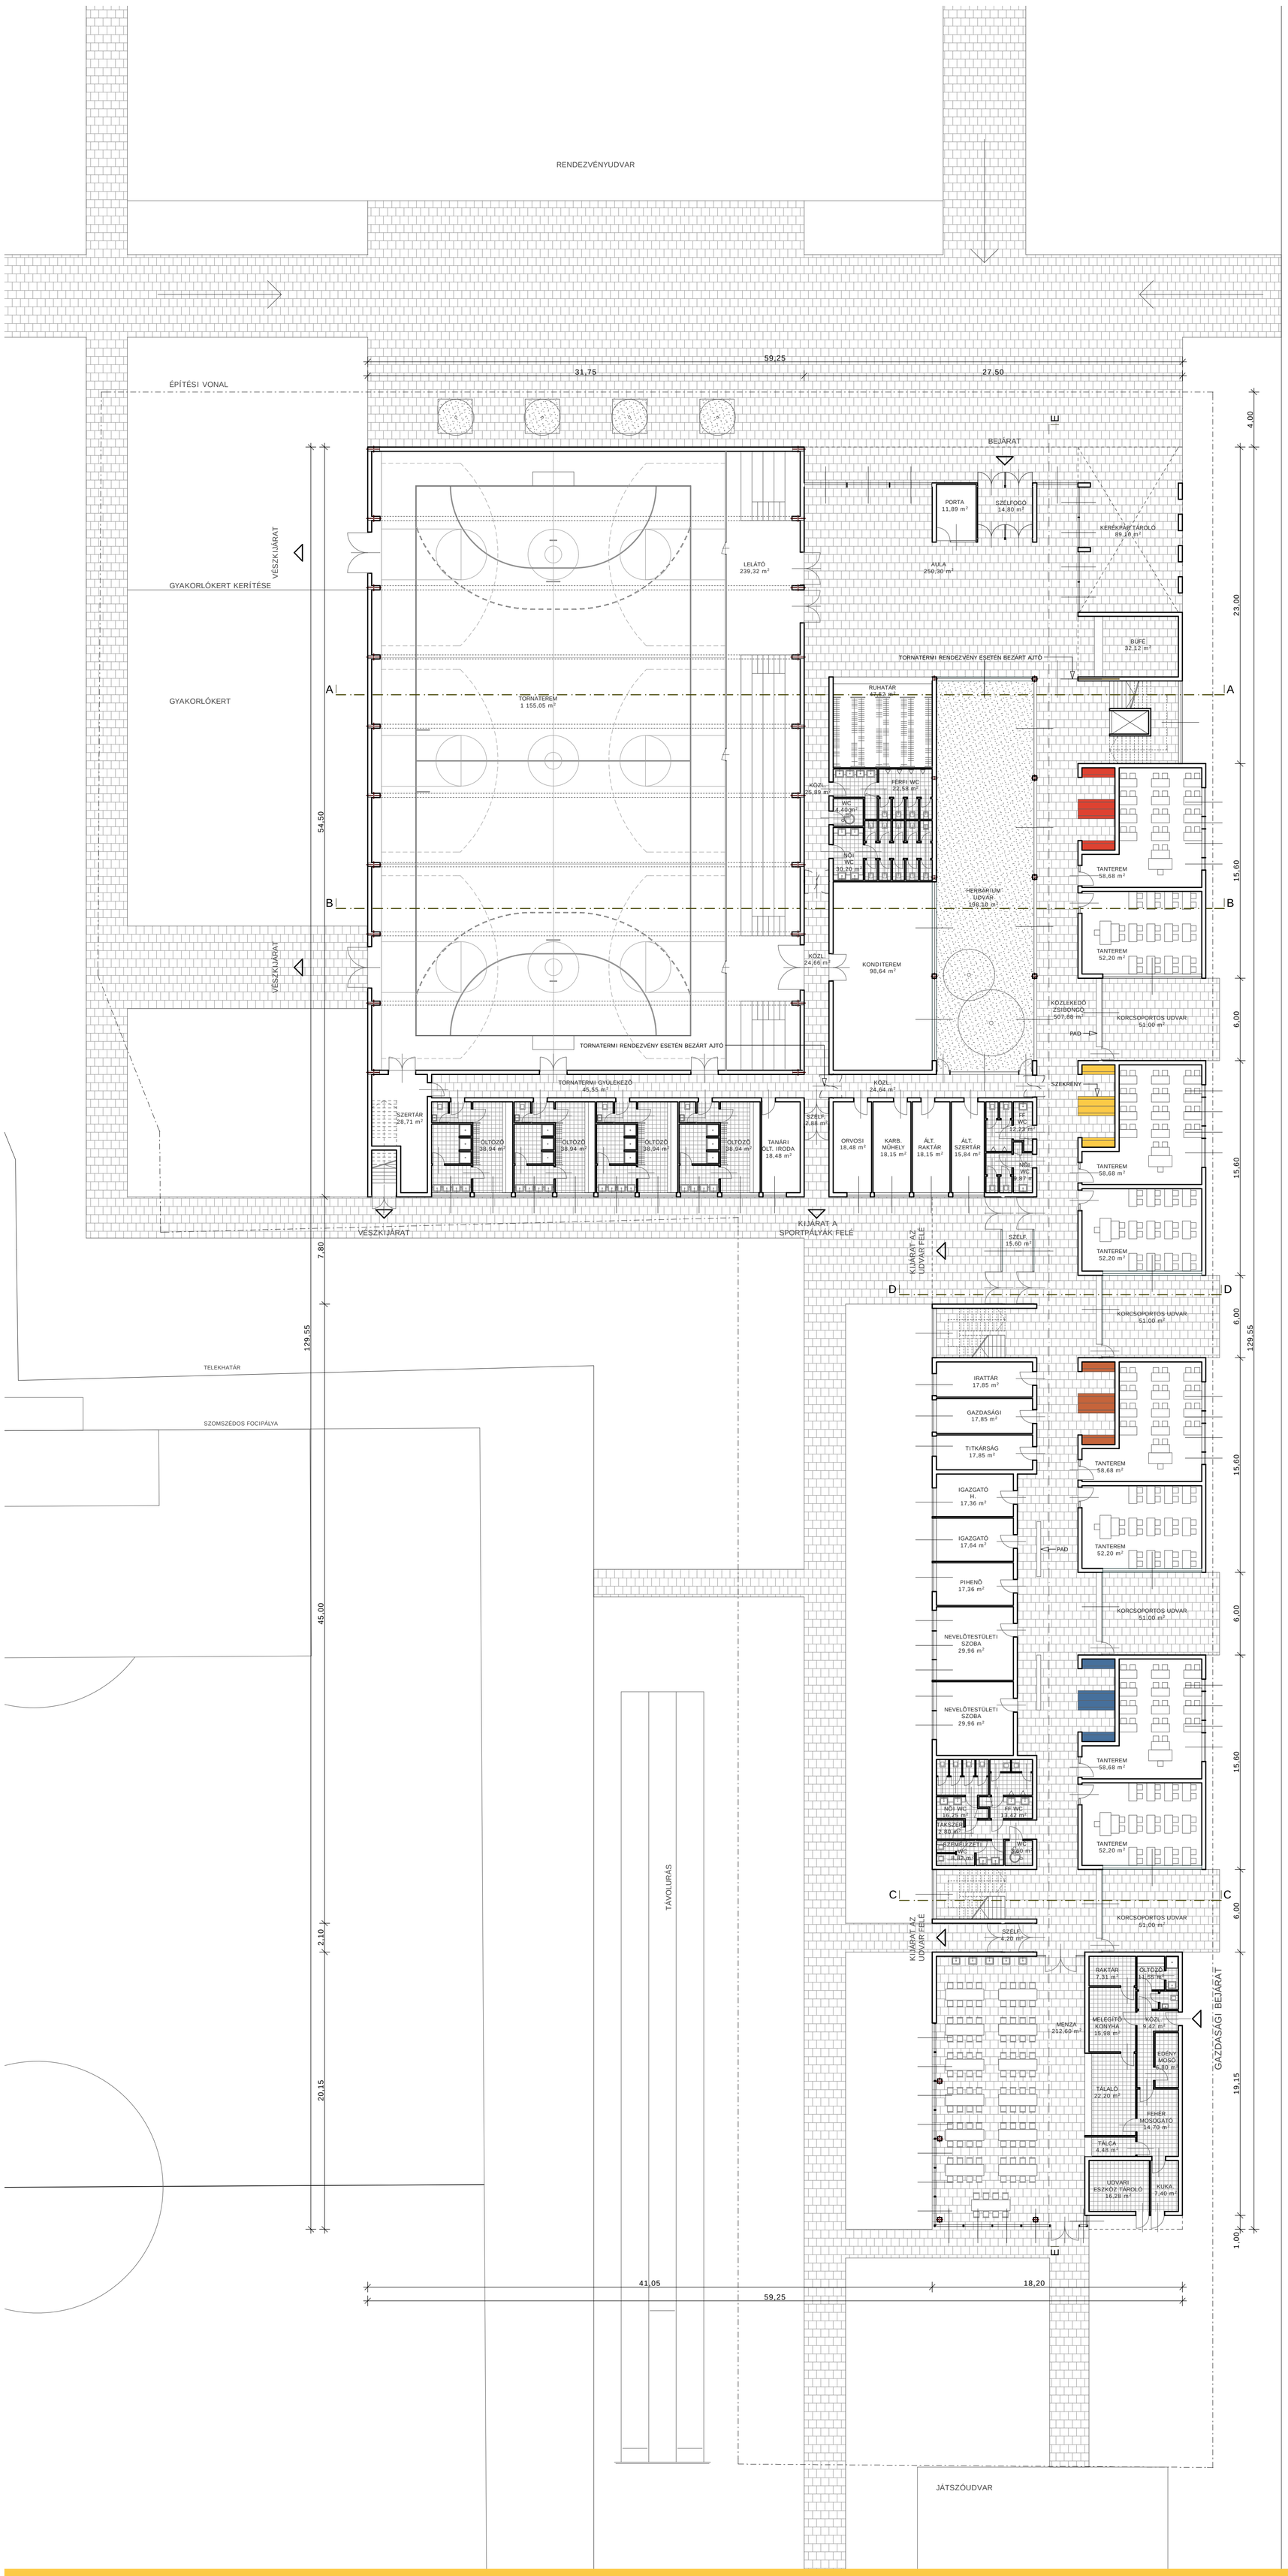

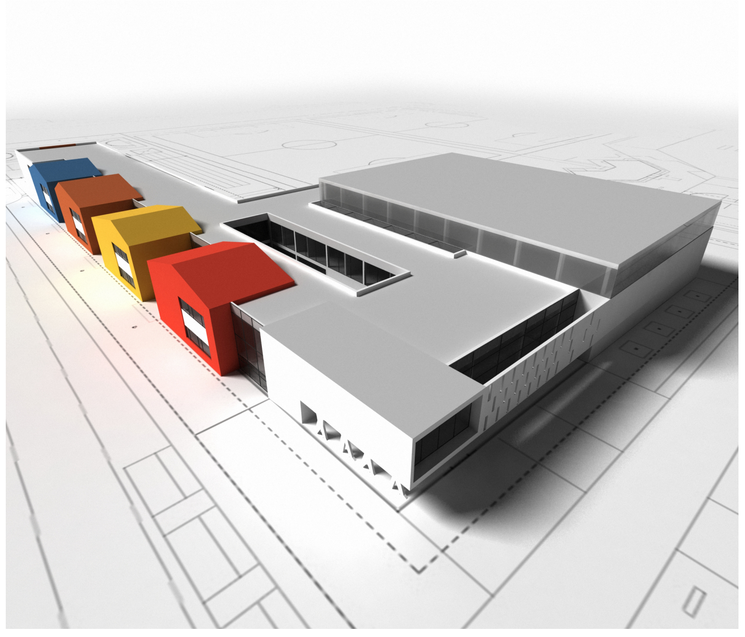

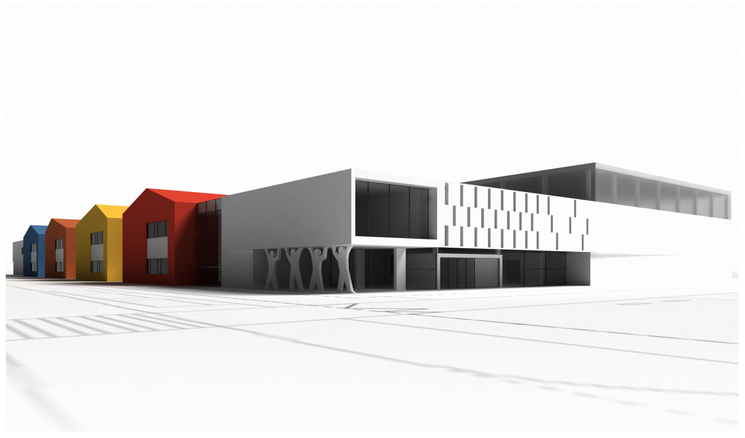

É2

ALGYŐ NAGYKÖZSÉG 16 TANTERMES ÁLTALÁNOS ISKOLA TERVPÁLYÁZAT

FÖLDSZINTI ALAPRAJZ M=1:200