
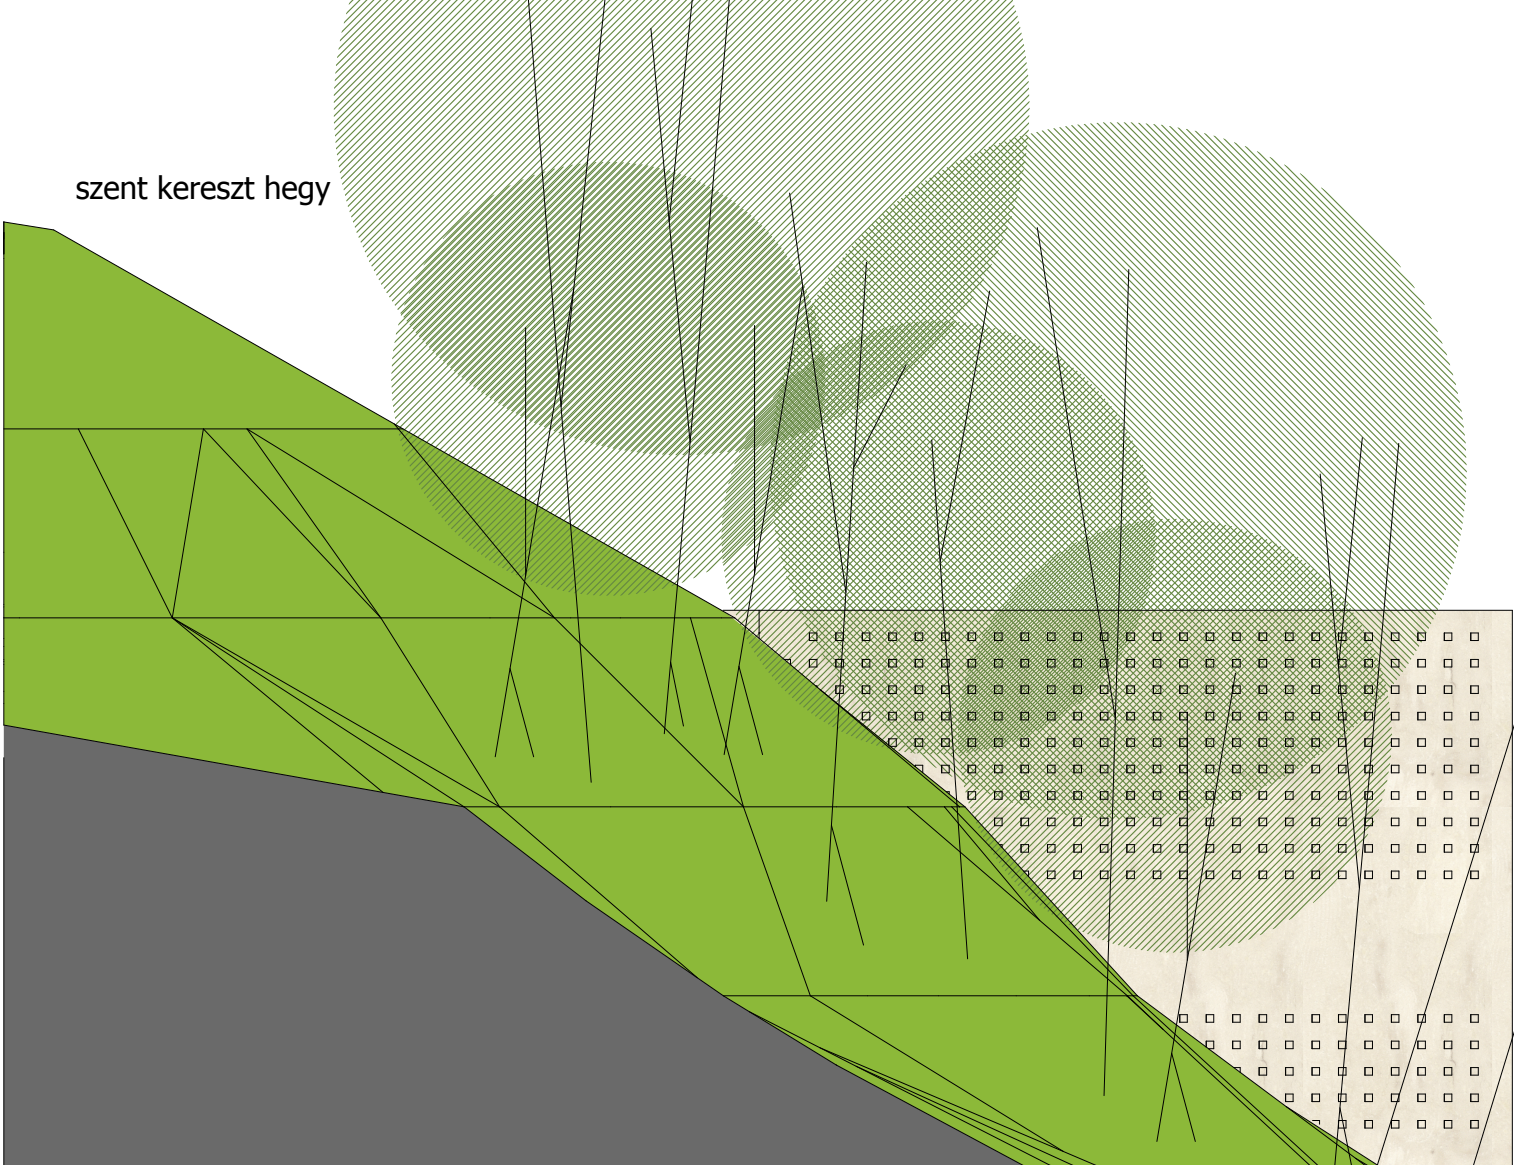
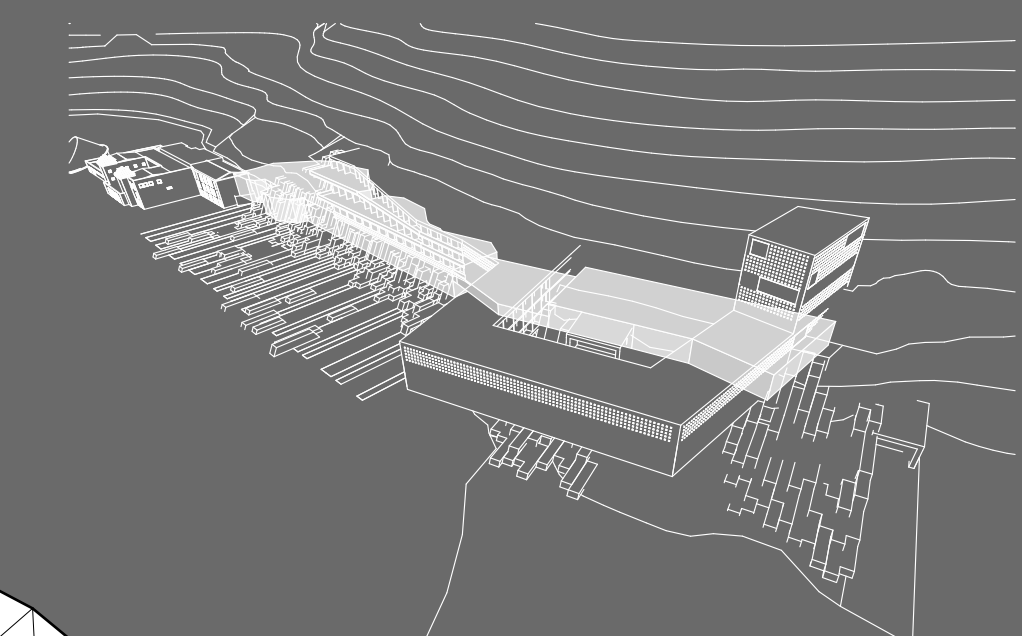




+ 5,00 szintű alaprajz
szállodaelőtér és fürdőcsarnok

:200

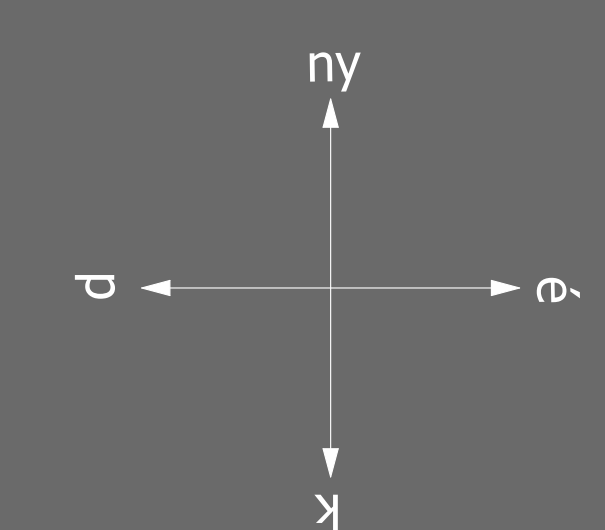

MISKOLCTAPOLCA BARLANGFÜRDŐ
KÖZLEKÉSI RENDSZERÉHEZ CSATLAKOZÓ
SZÁLLODAÉPÜLET

05

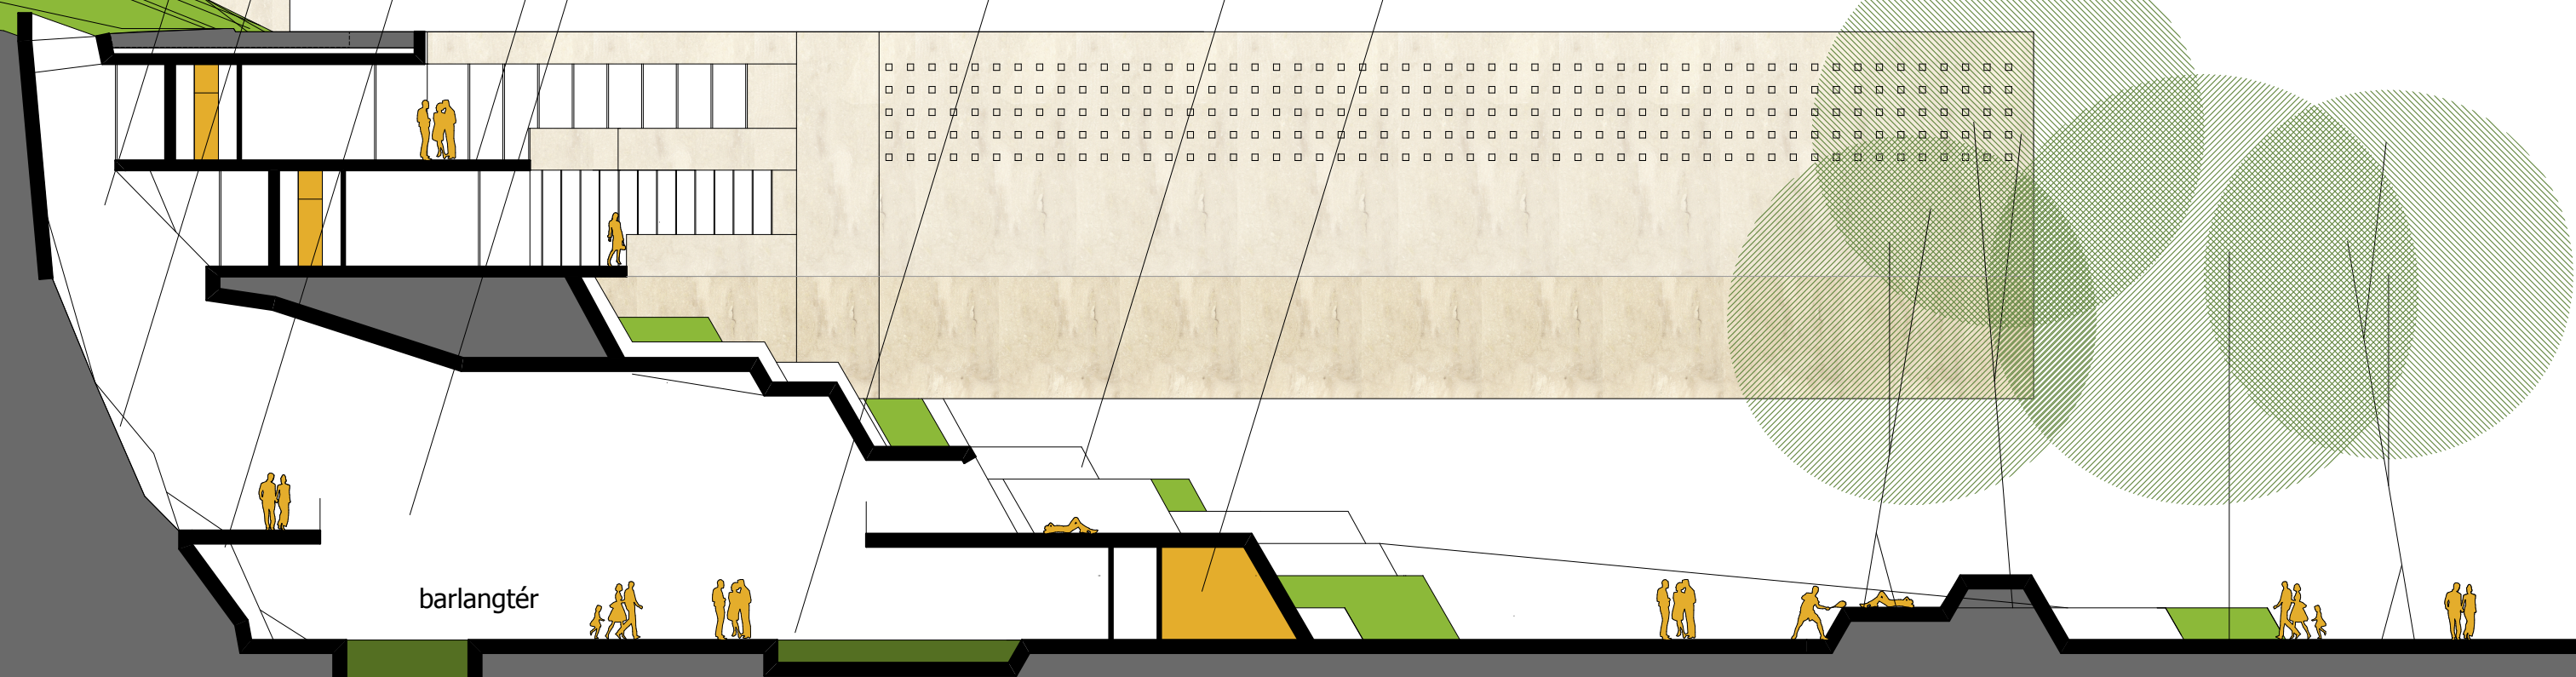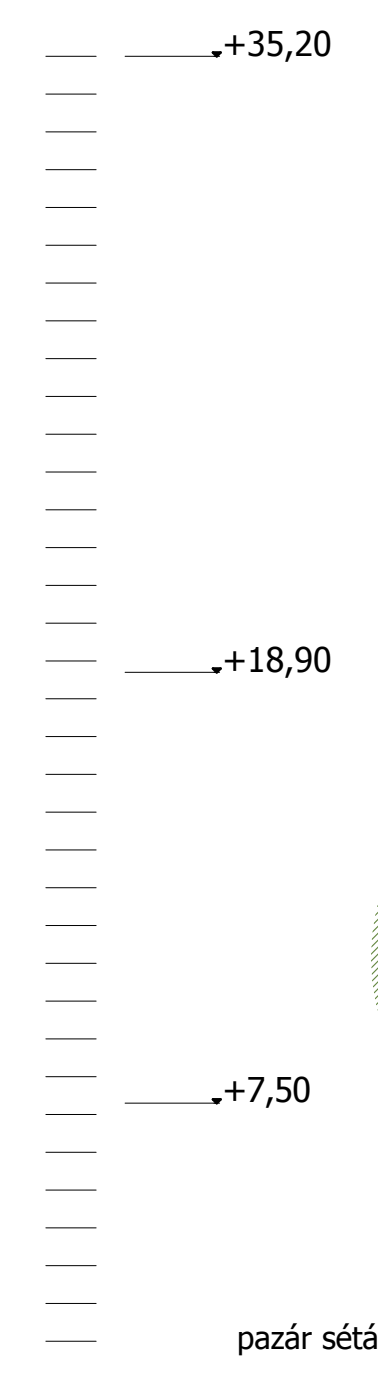

a-a metszet :200