
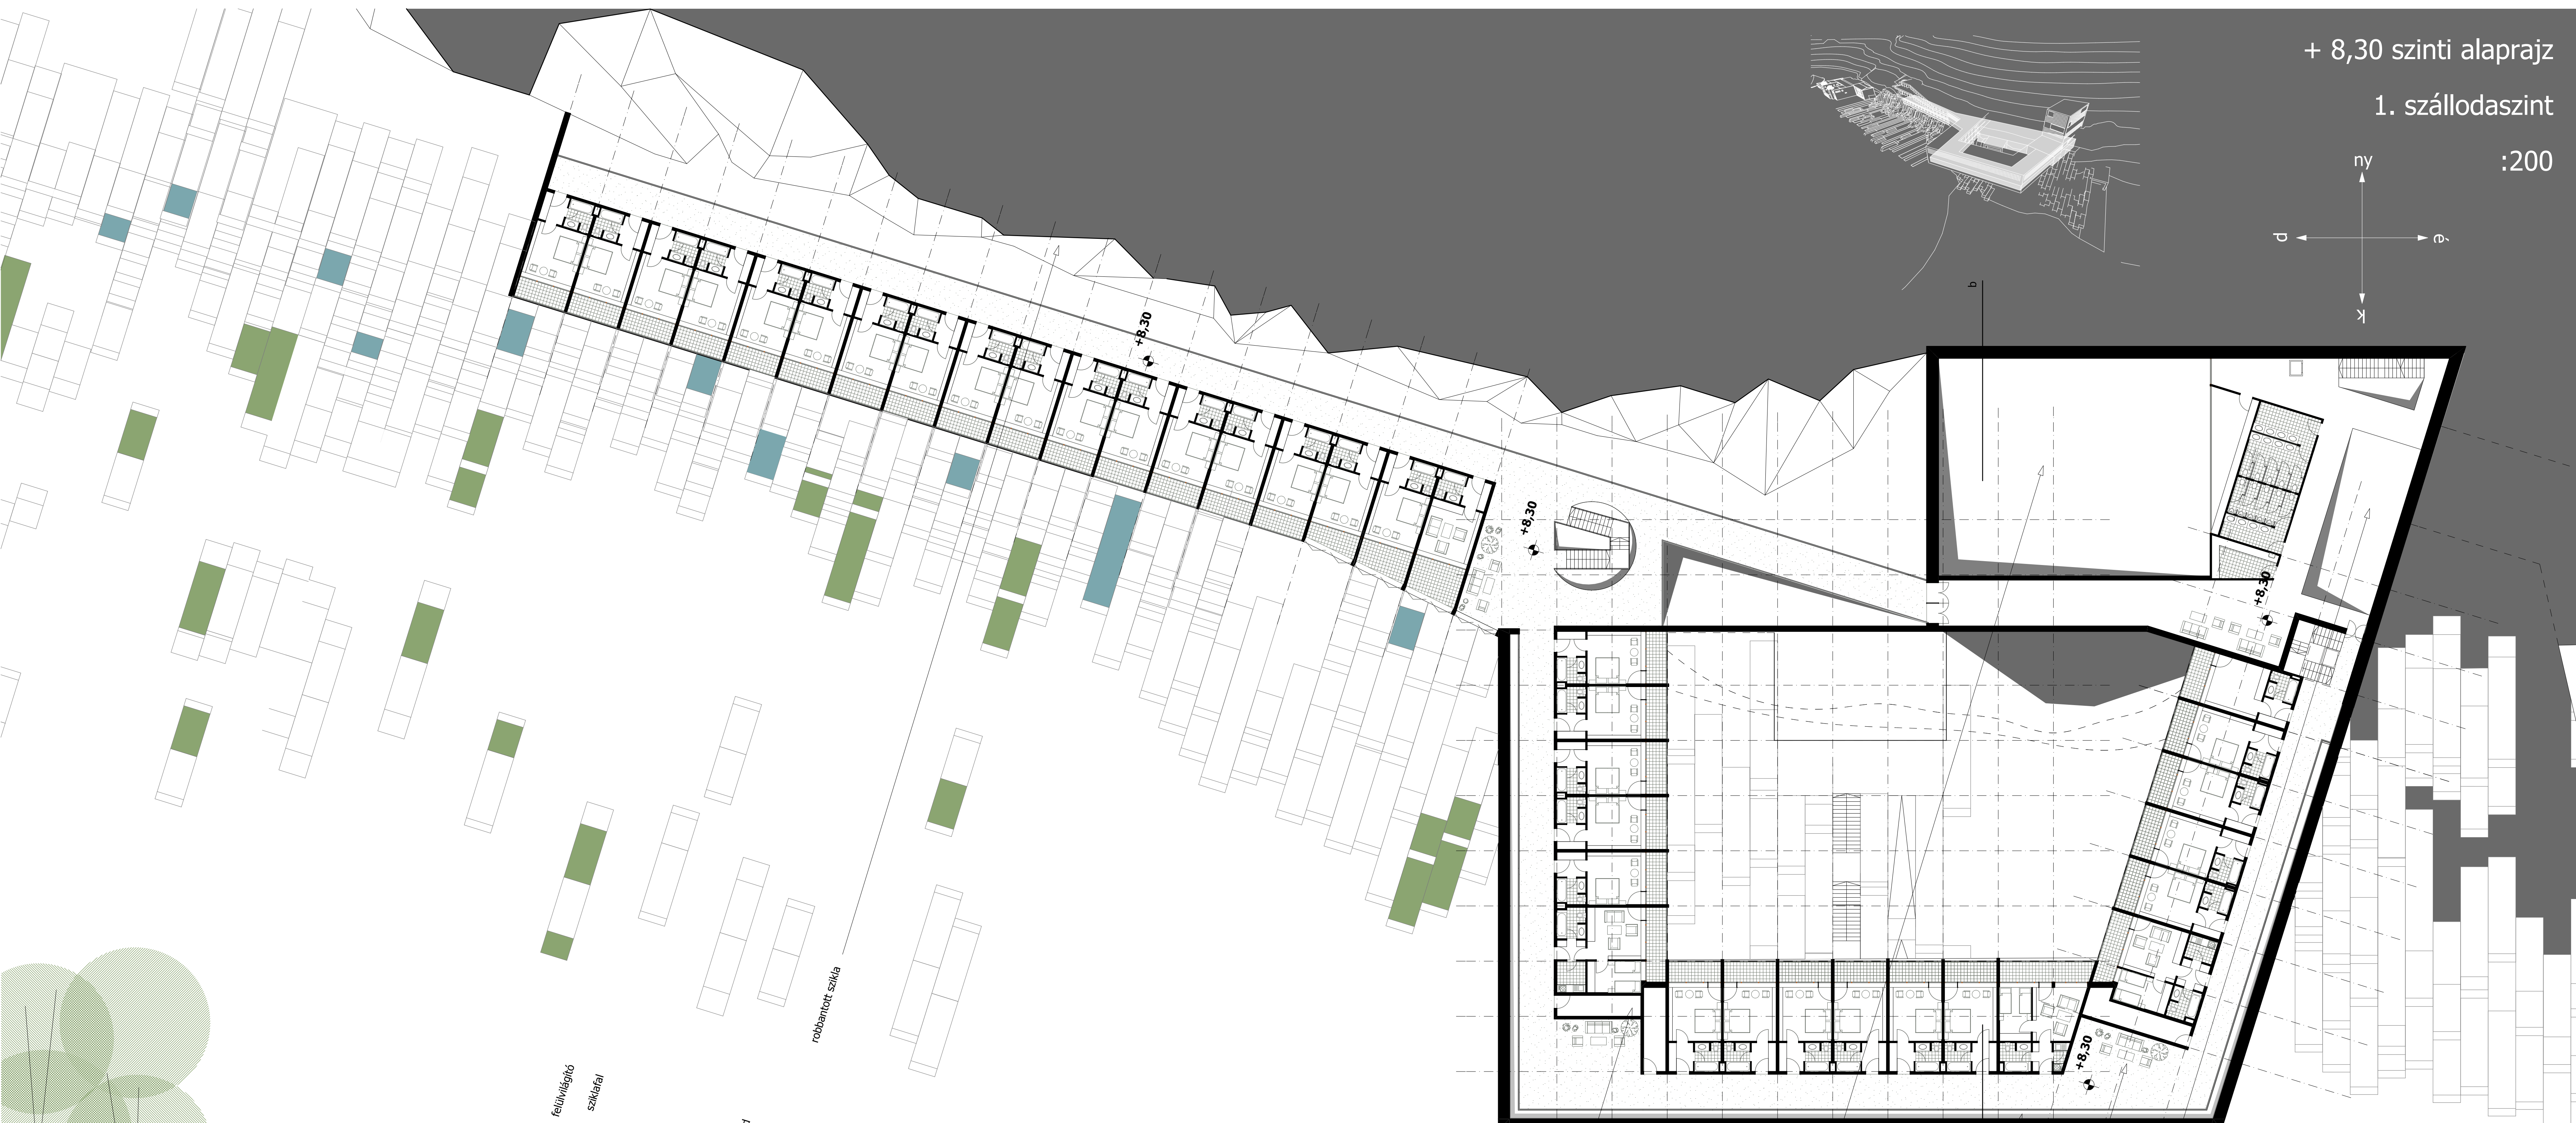
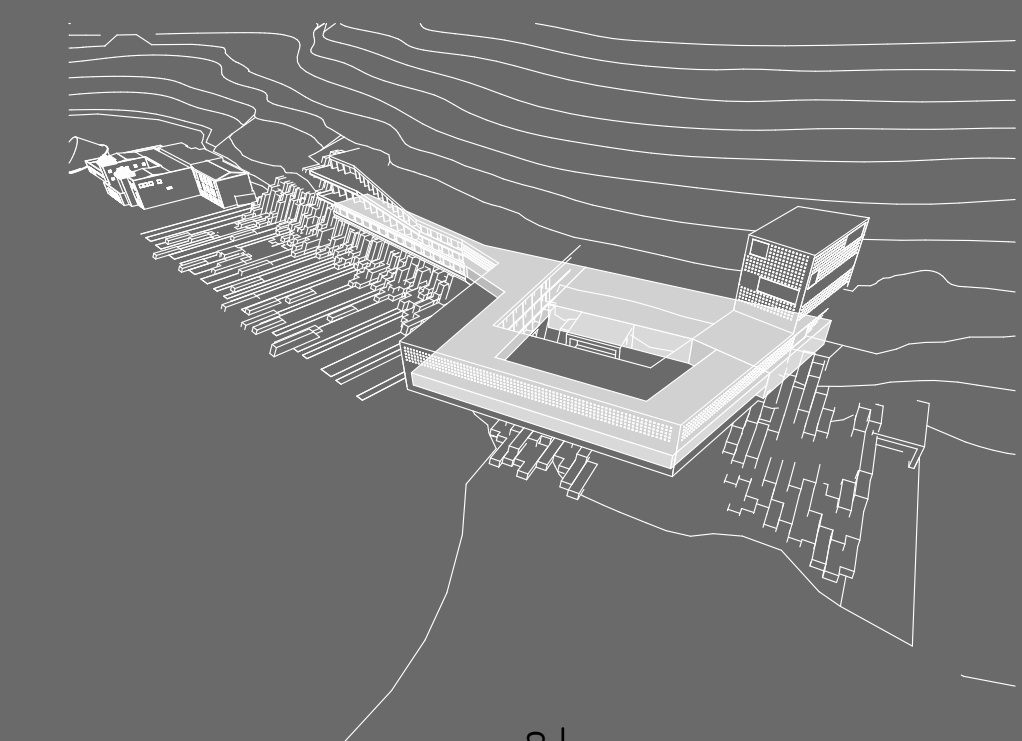


+ 8,30 szintű alaprajz



1. szállodaszint

:200

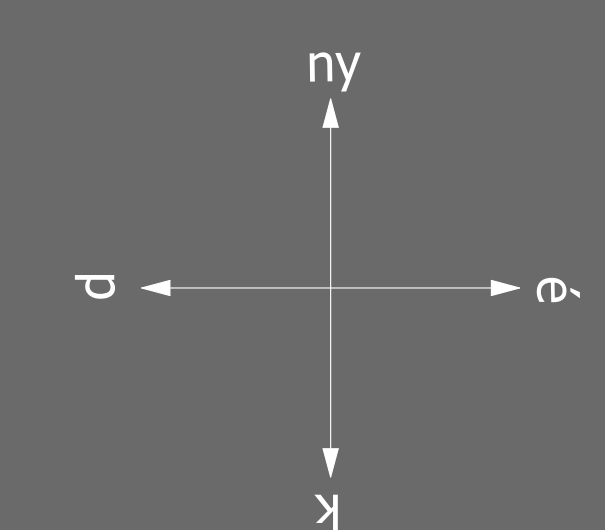

MISKOLCTAPOLCA BARLANGFÜRDŐ
ÜLETEGYÜTTESÉHEZ CSATLAKOZÓ
SZÁLLODAÉPÜLET

06

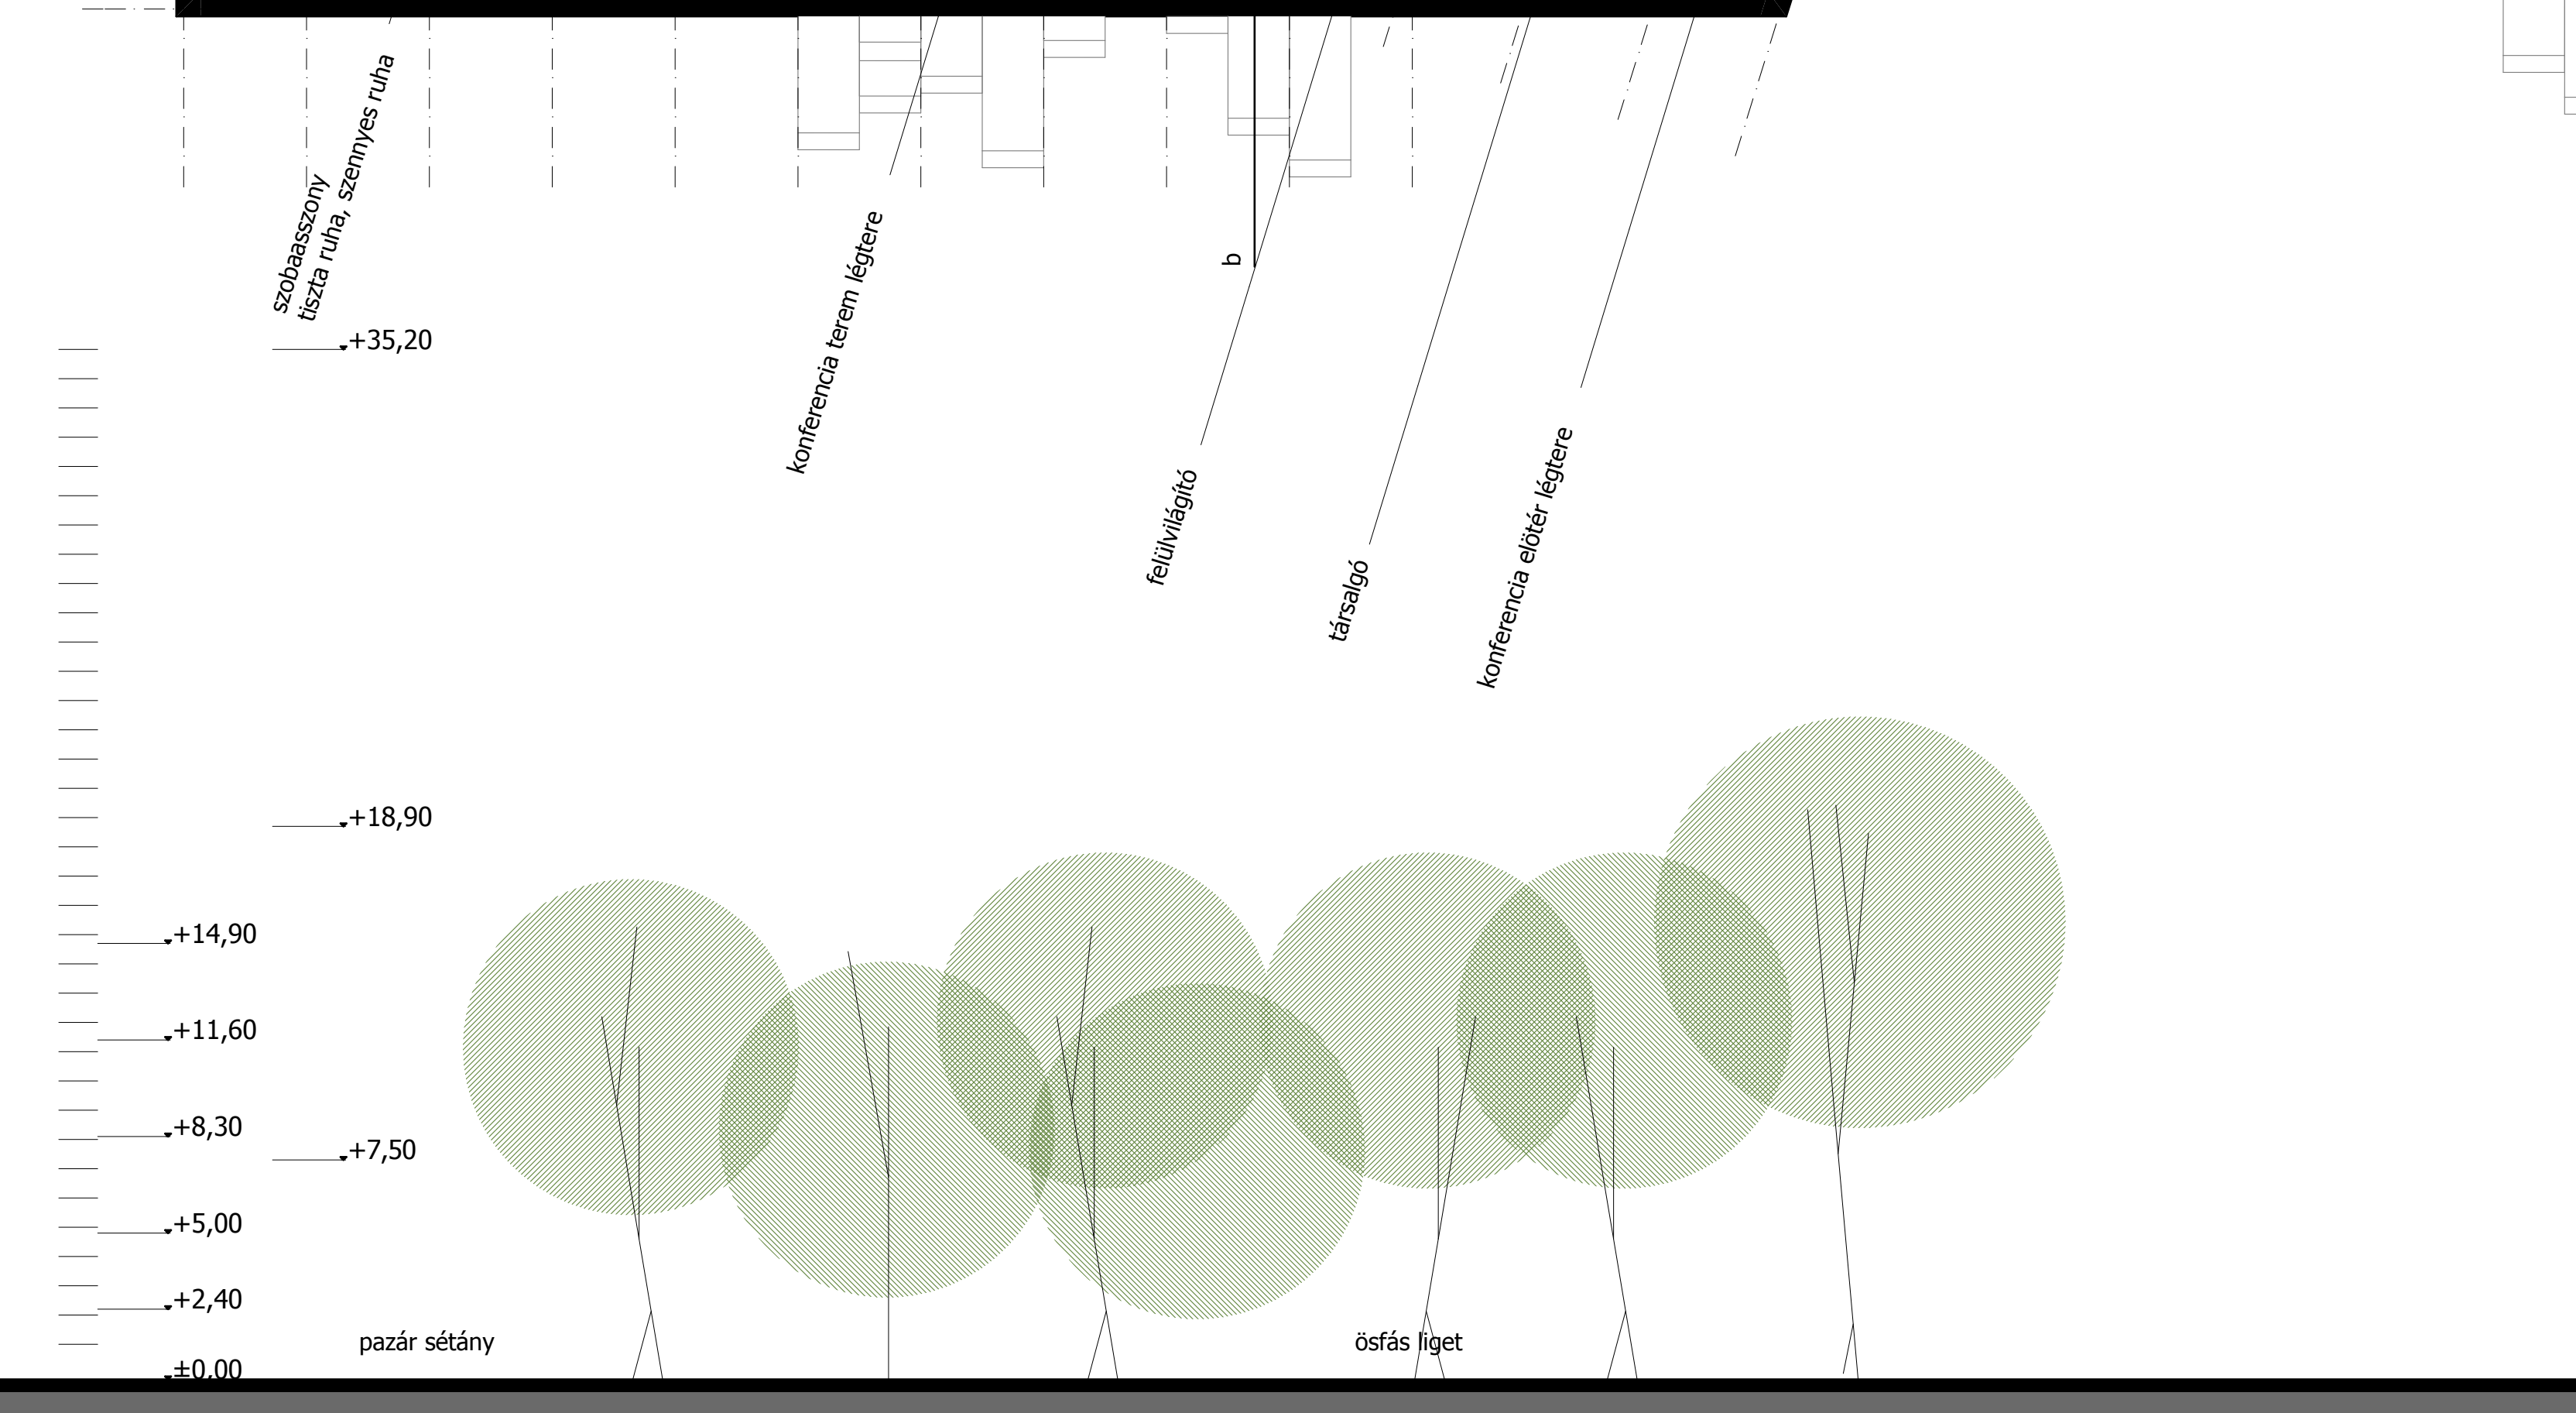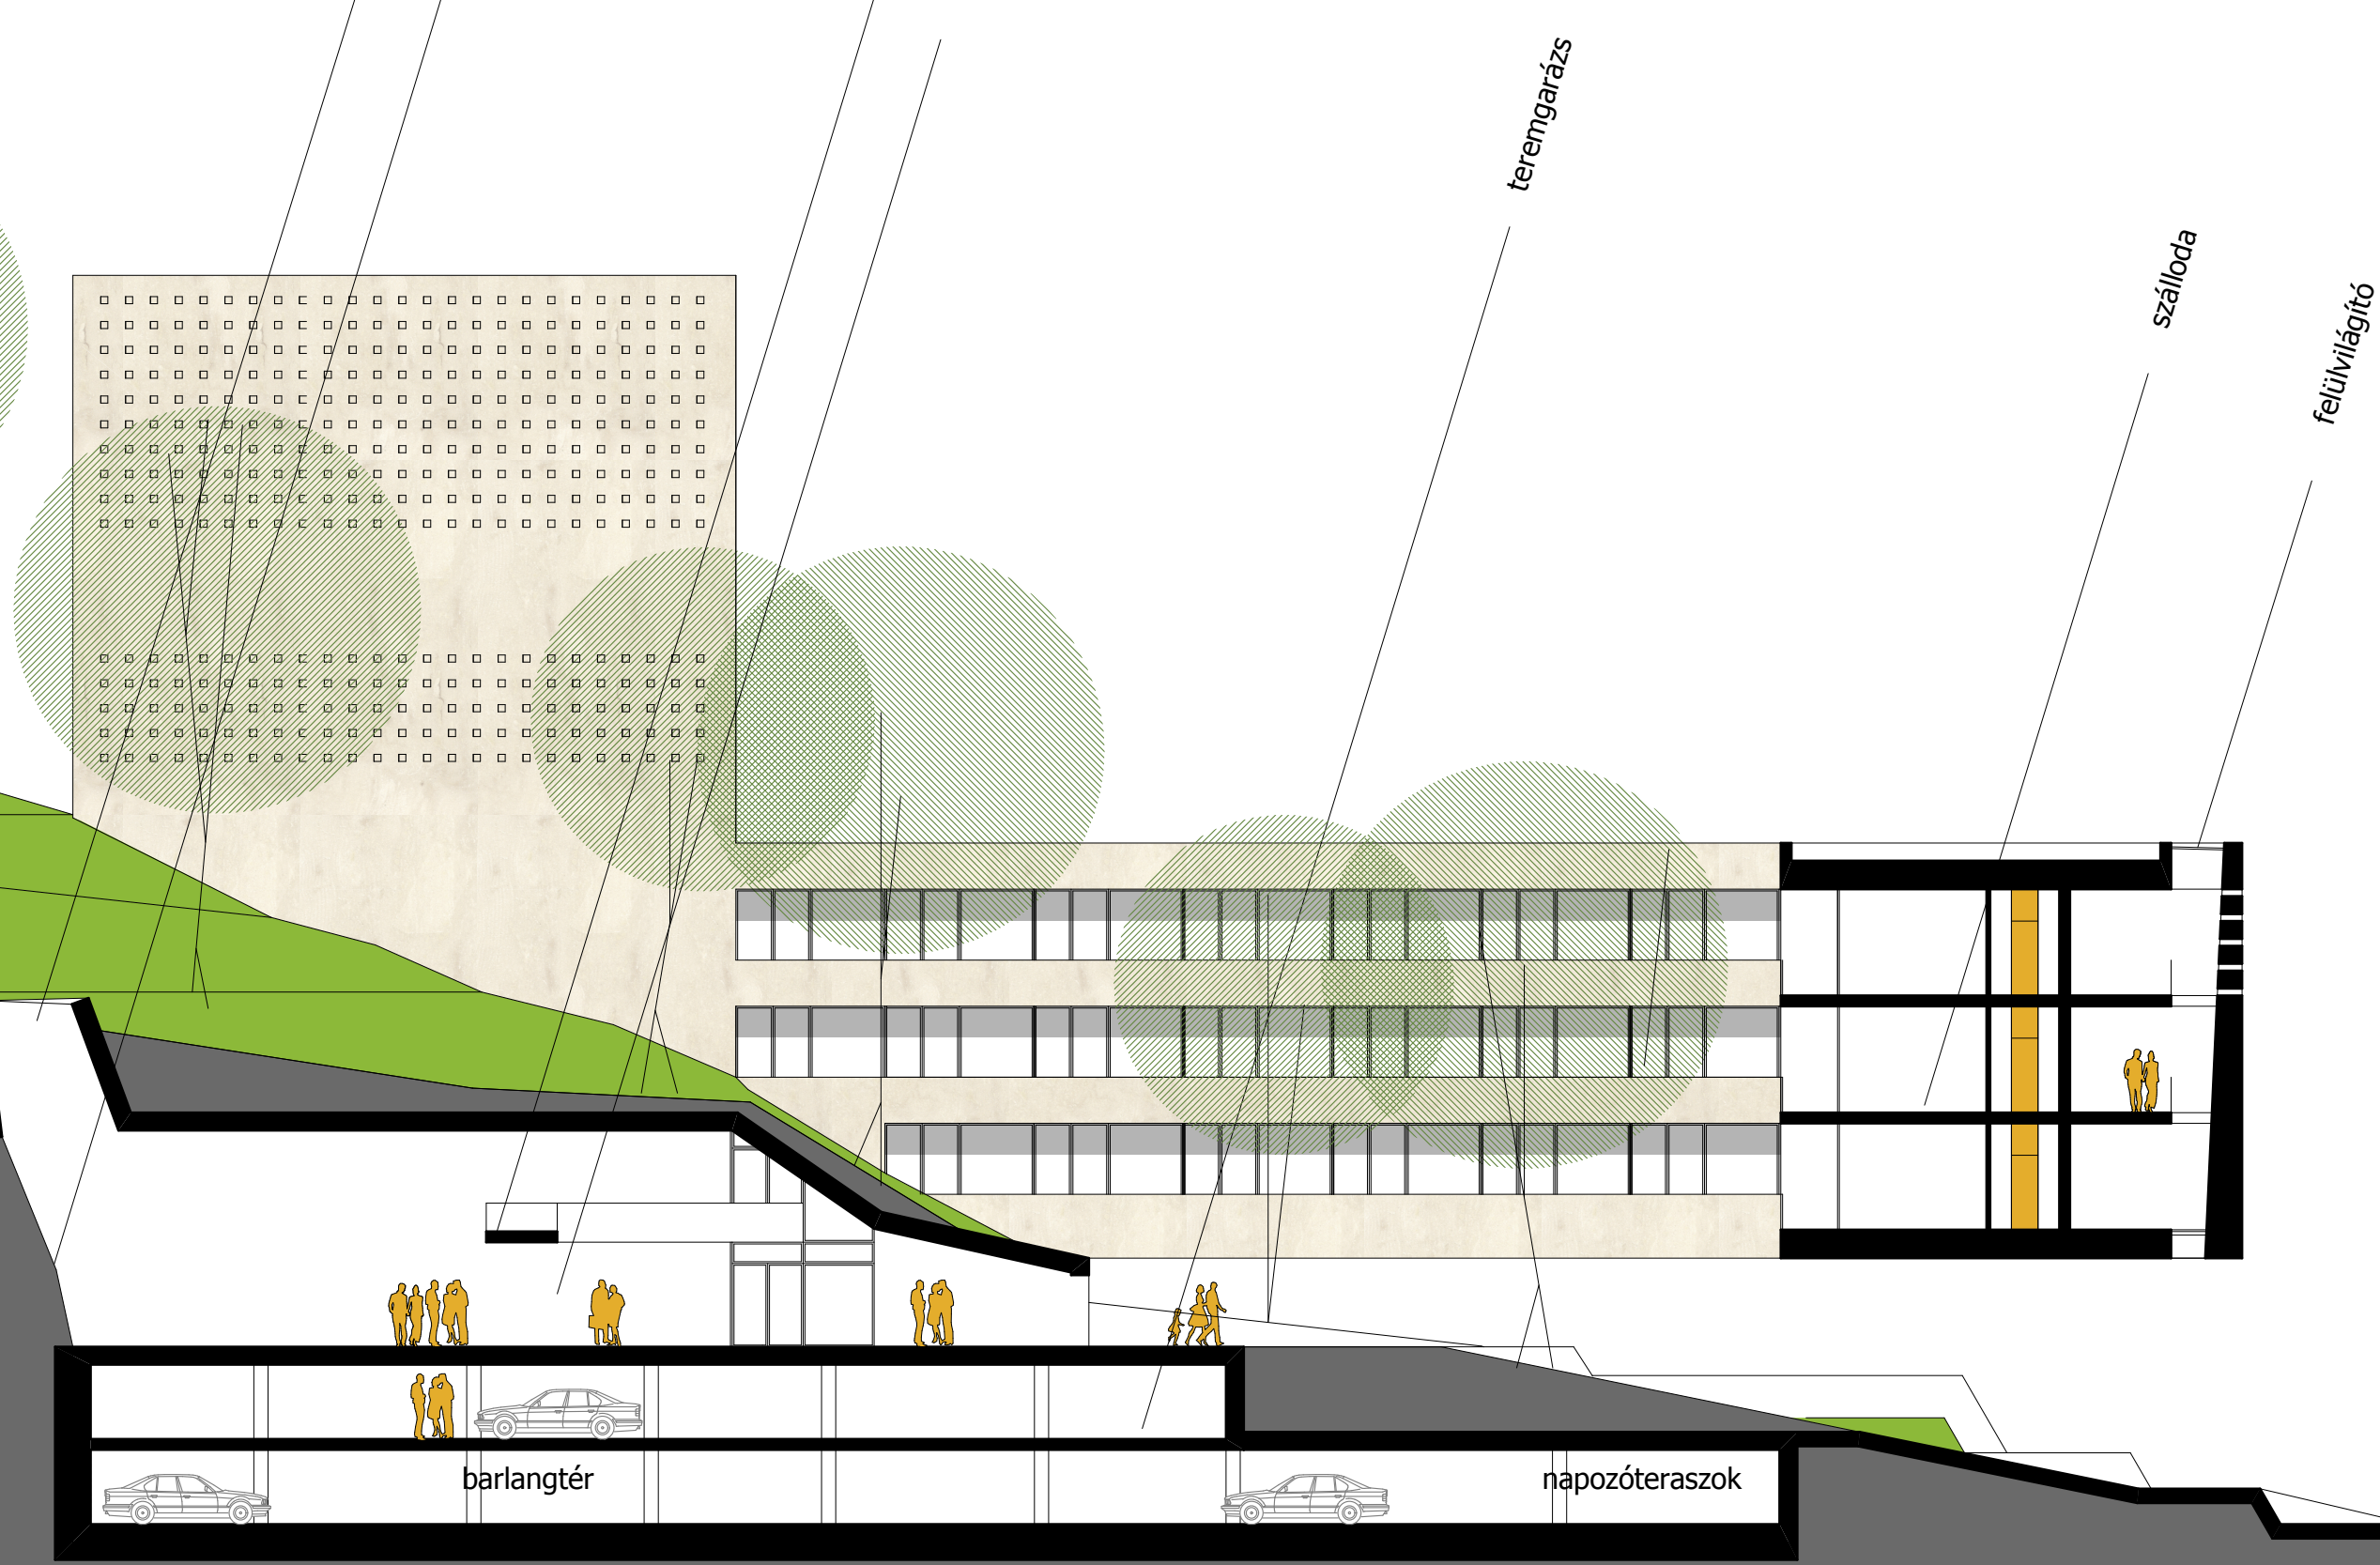

b-b metszet :200