
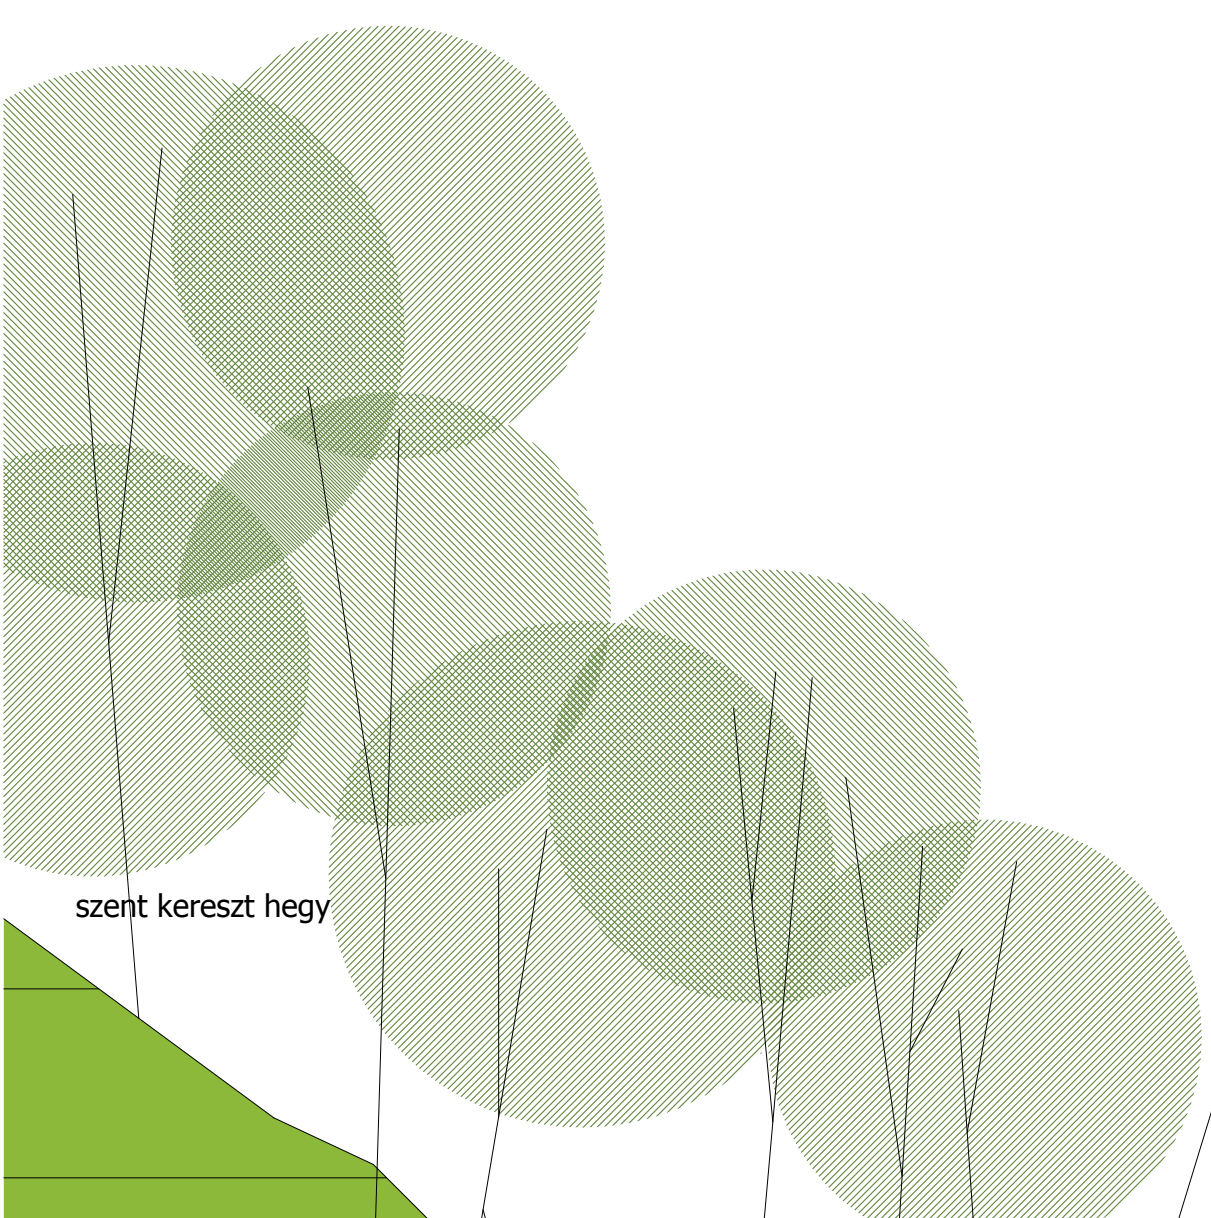
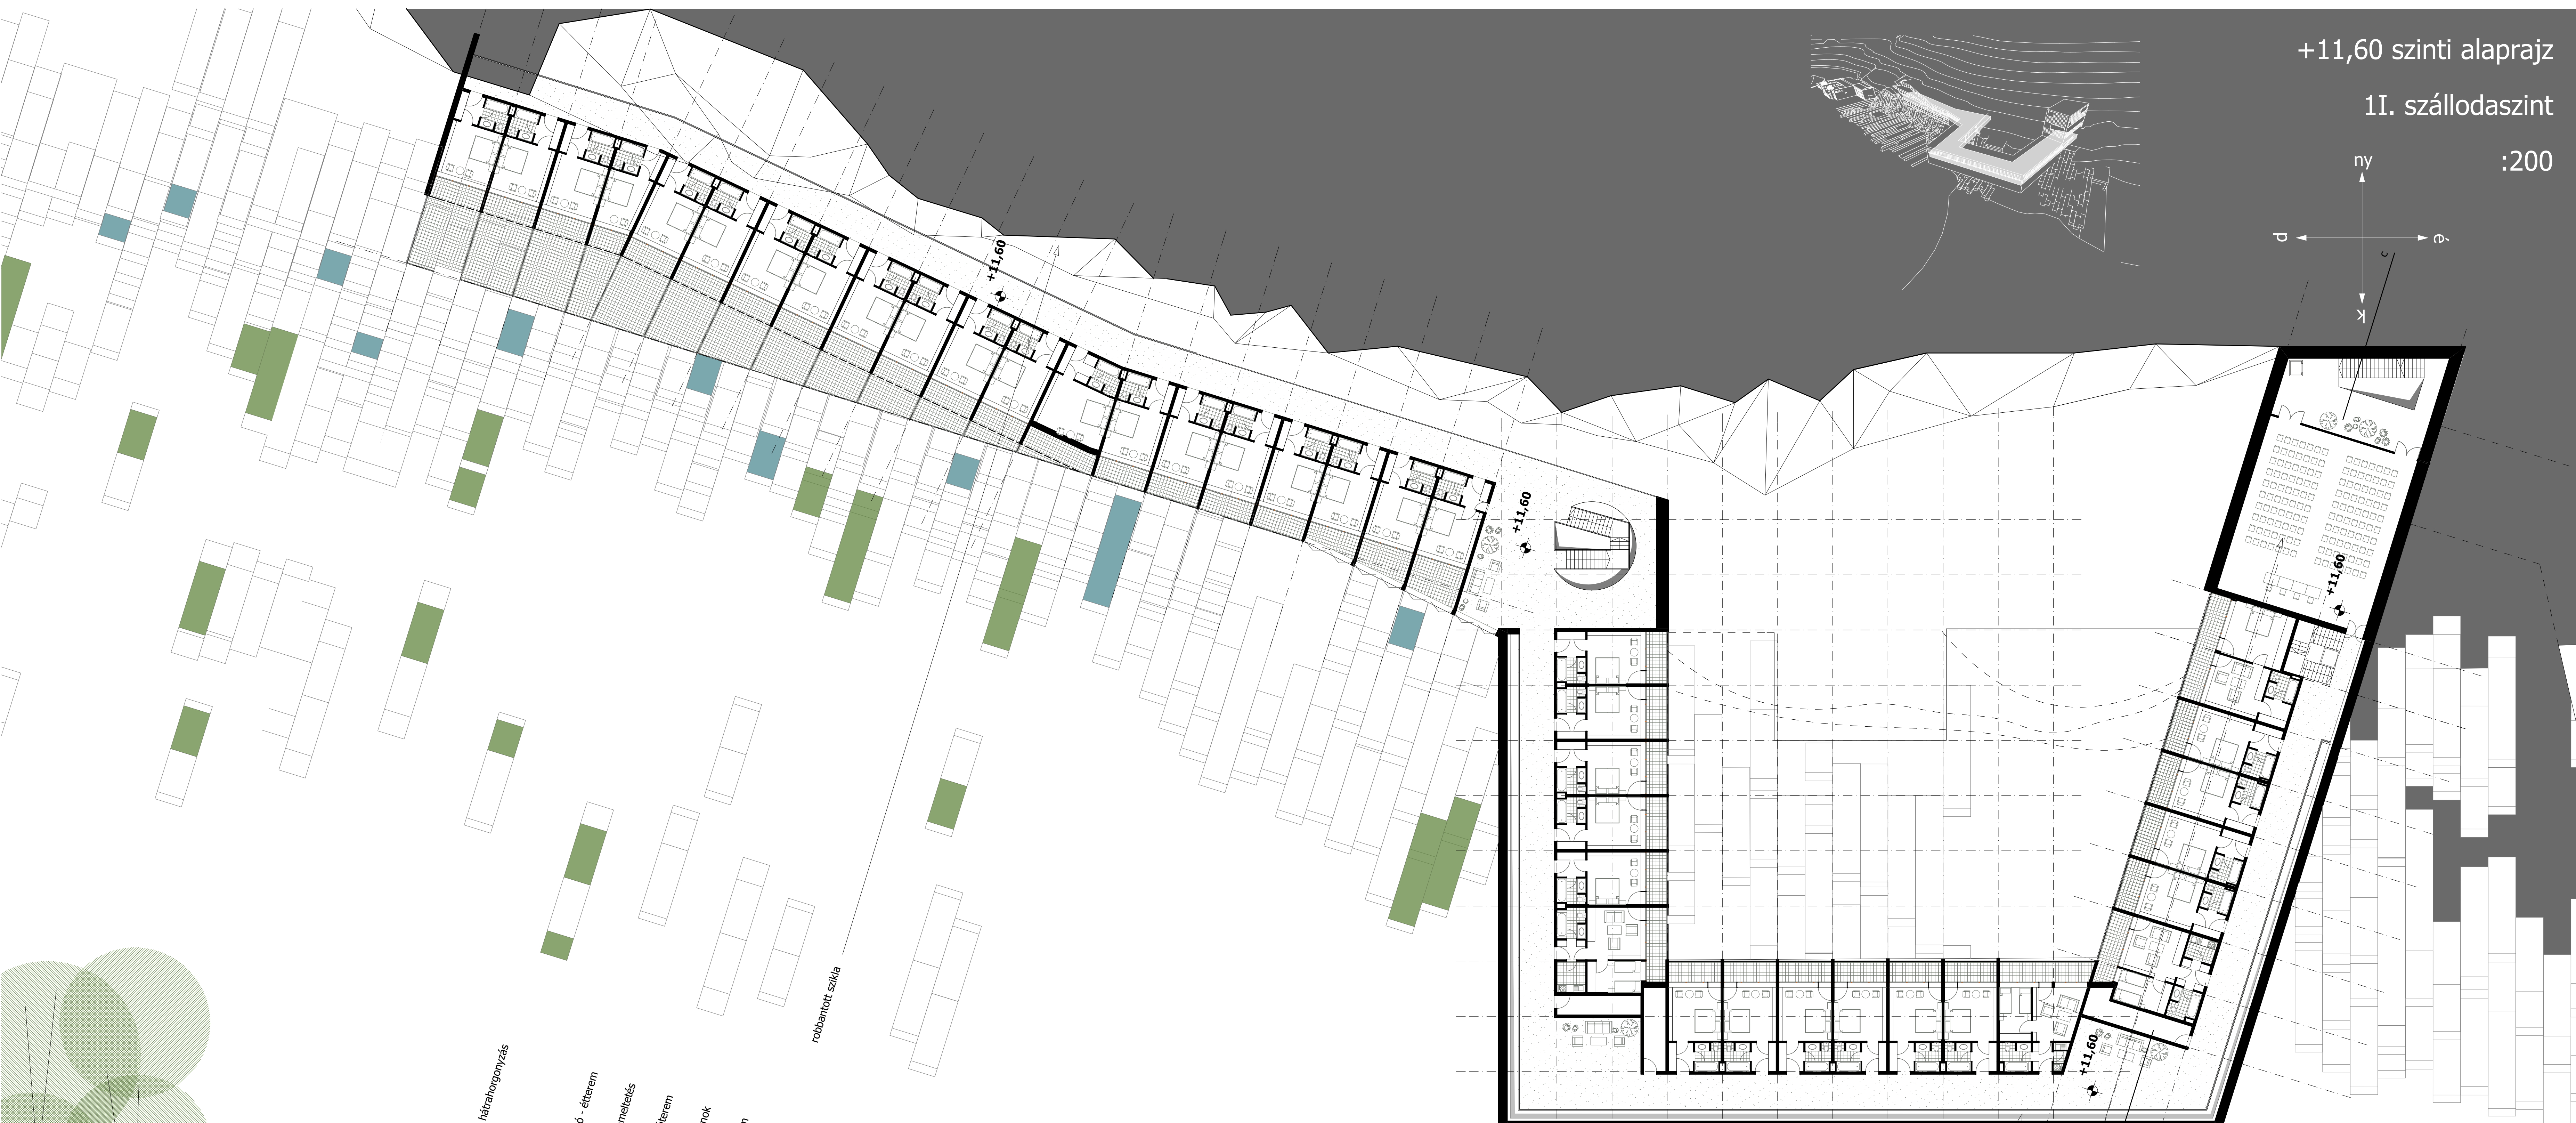
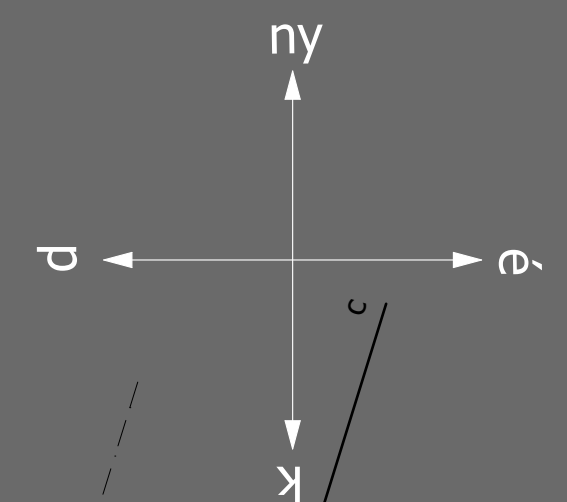


+11,60 szint alrajz

1I. szállodaszint

:200

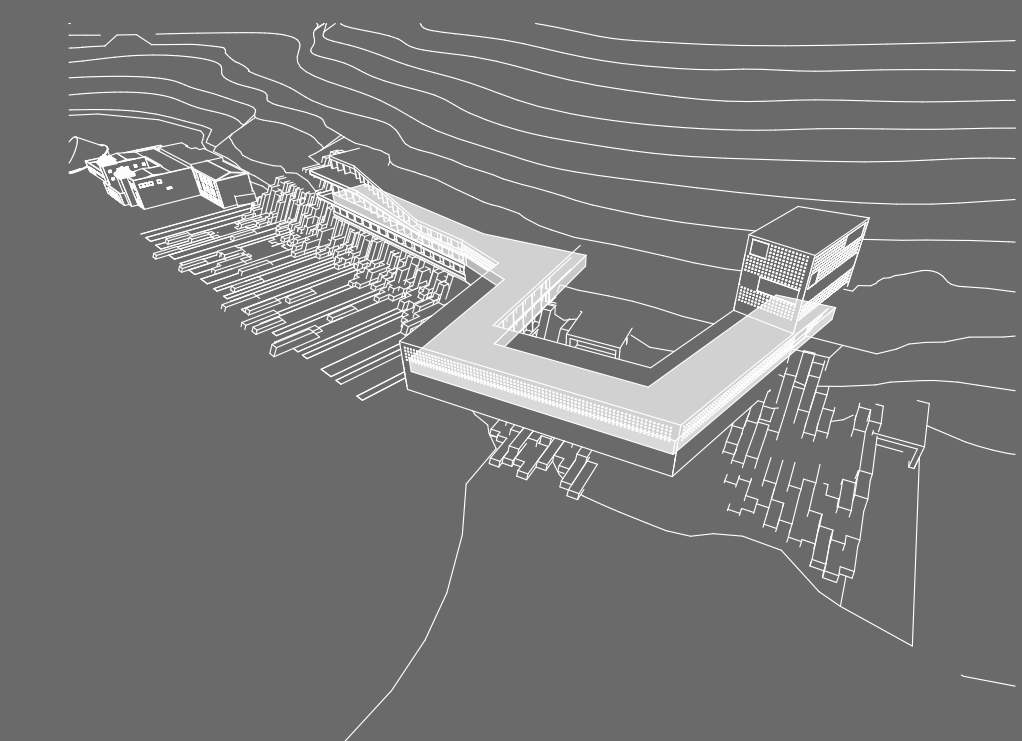

hátrahorgonyzás
 kávézó - étterem
 üzemeletetés
 szekciótérlem
 konferencia előcsarnok
 szekciótérlem
 konferencia terem


szálloda
 terengarázs

felvilágító

felvilágító

szekció terem

MISKOLCTAPOLCA BARLANGFÜRDŐ
 ÜLETEGYÜTTESÉHEZ CSATLAKOZÓ
 SZÁLLODAÉPÜLET

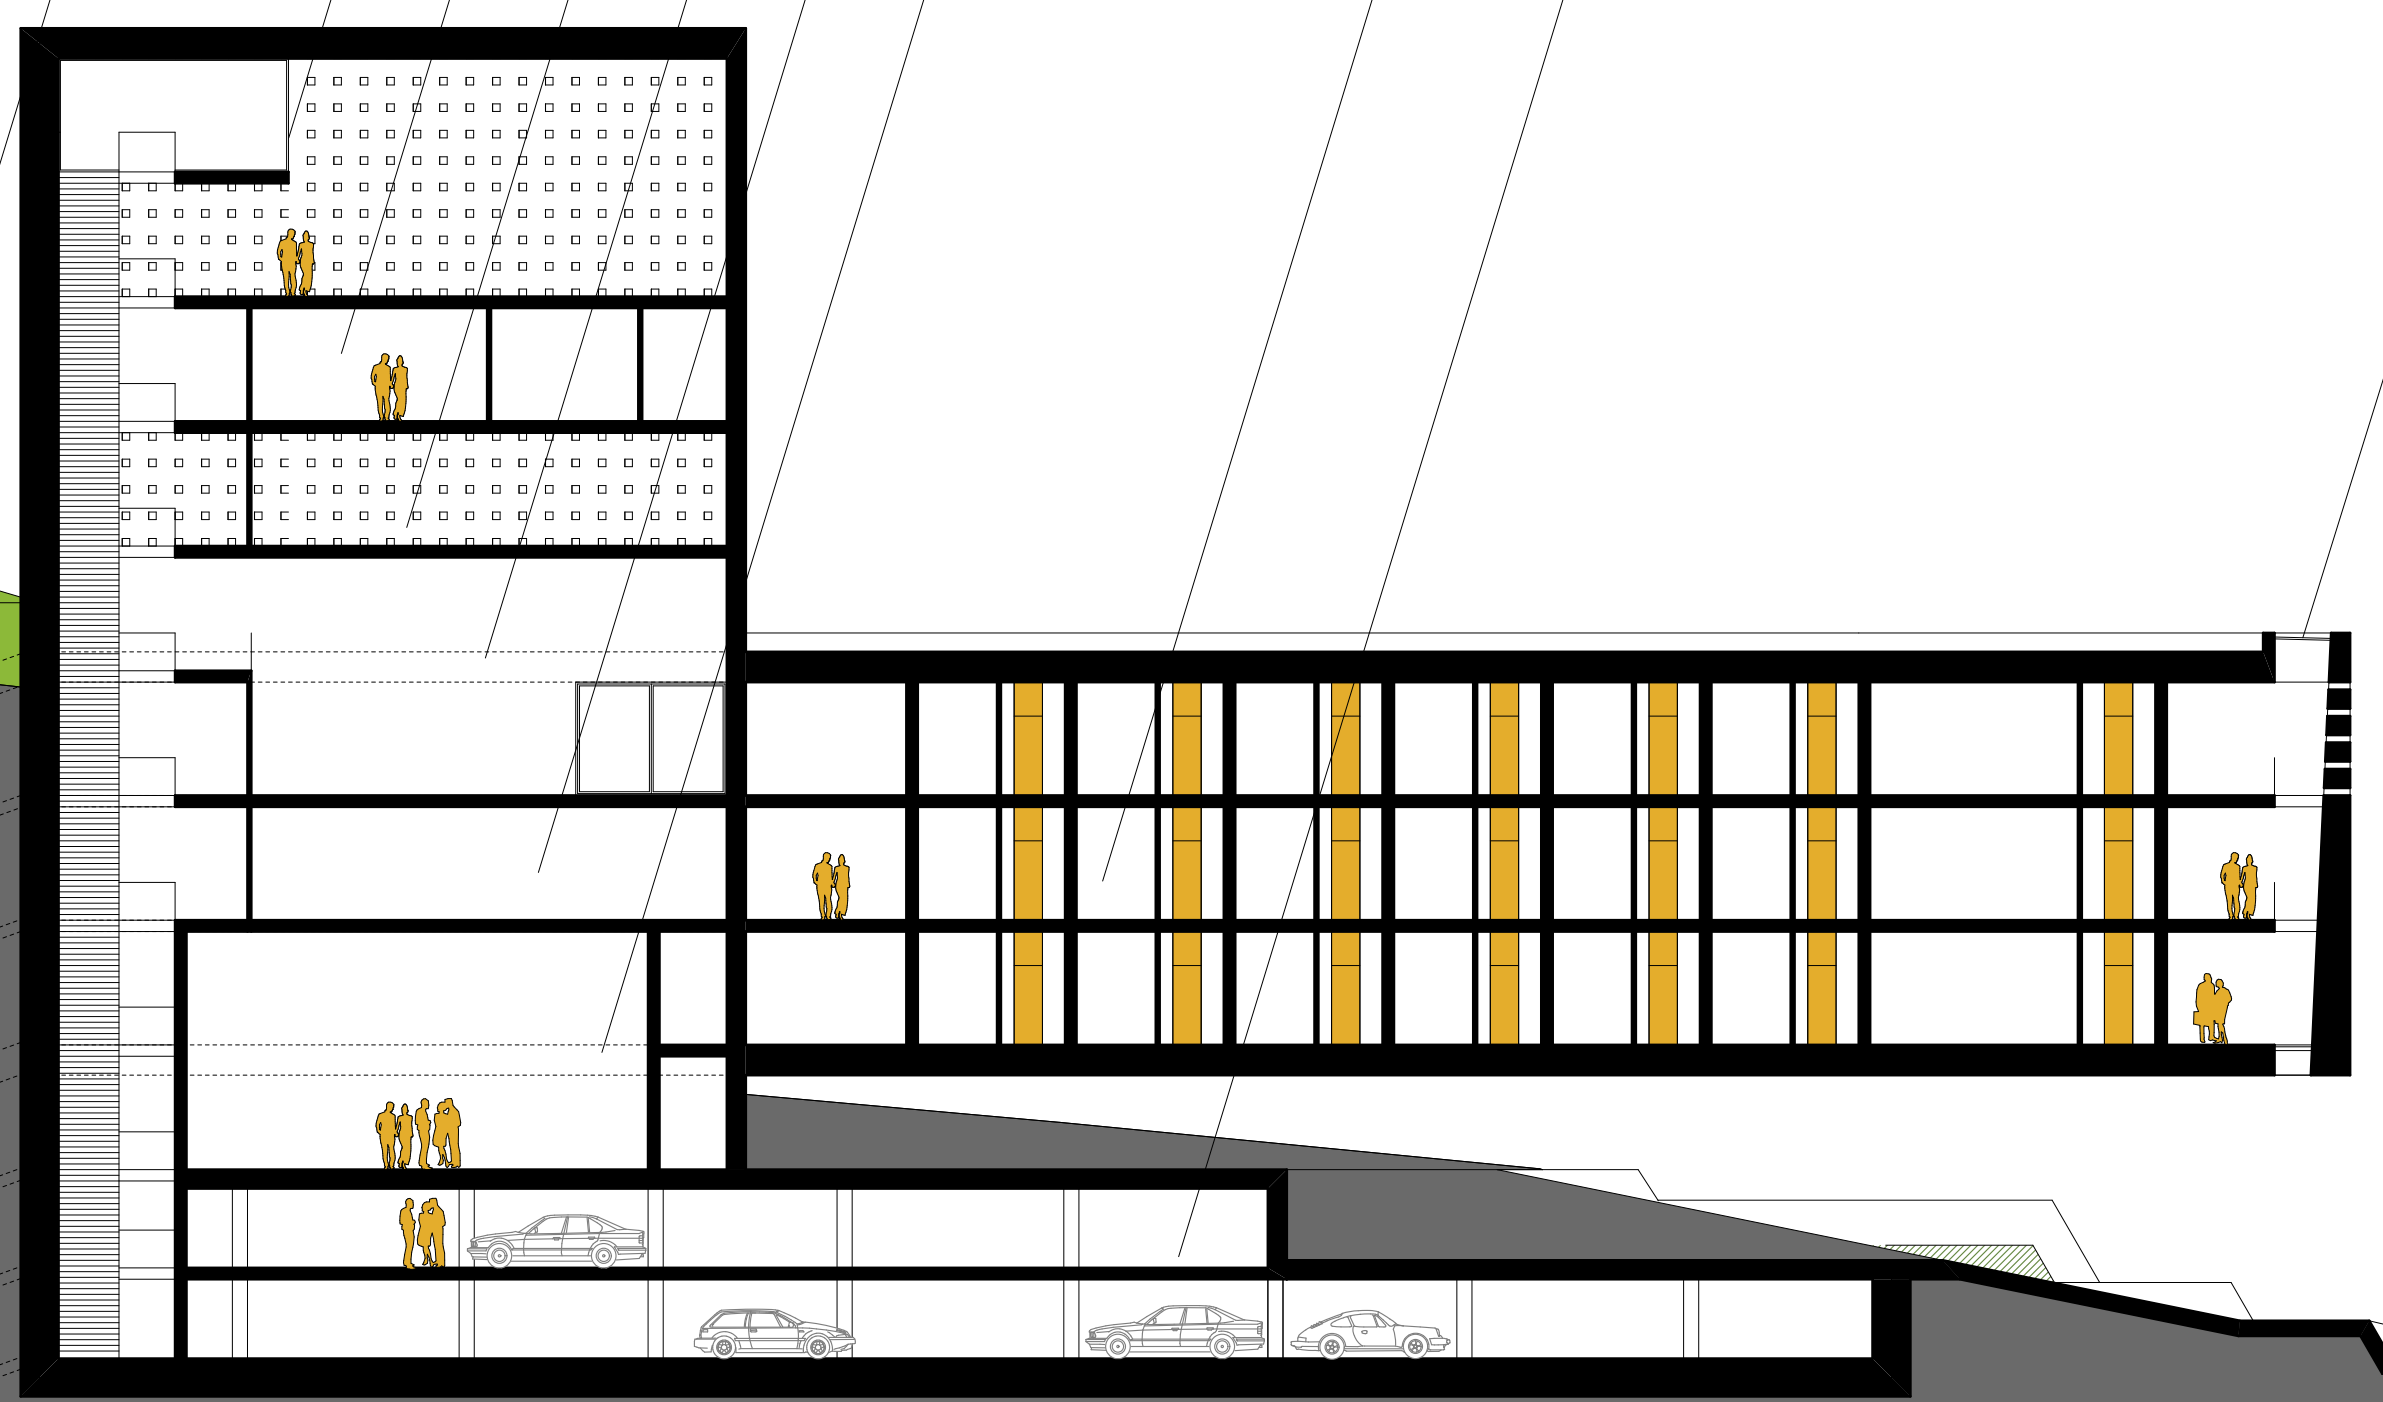

+35,20
 +31,40
 +28,10
 +24,80
 +21,50
 +18,20 +18,90
 +14,90
 +11,60
 +8,30 +7,50
 +5,00
 +2,40
 +0,00

pazar sétány

ősfás liget

c-c metszet

:200