
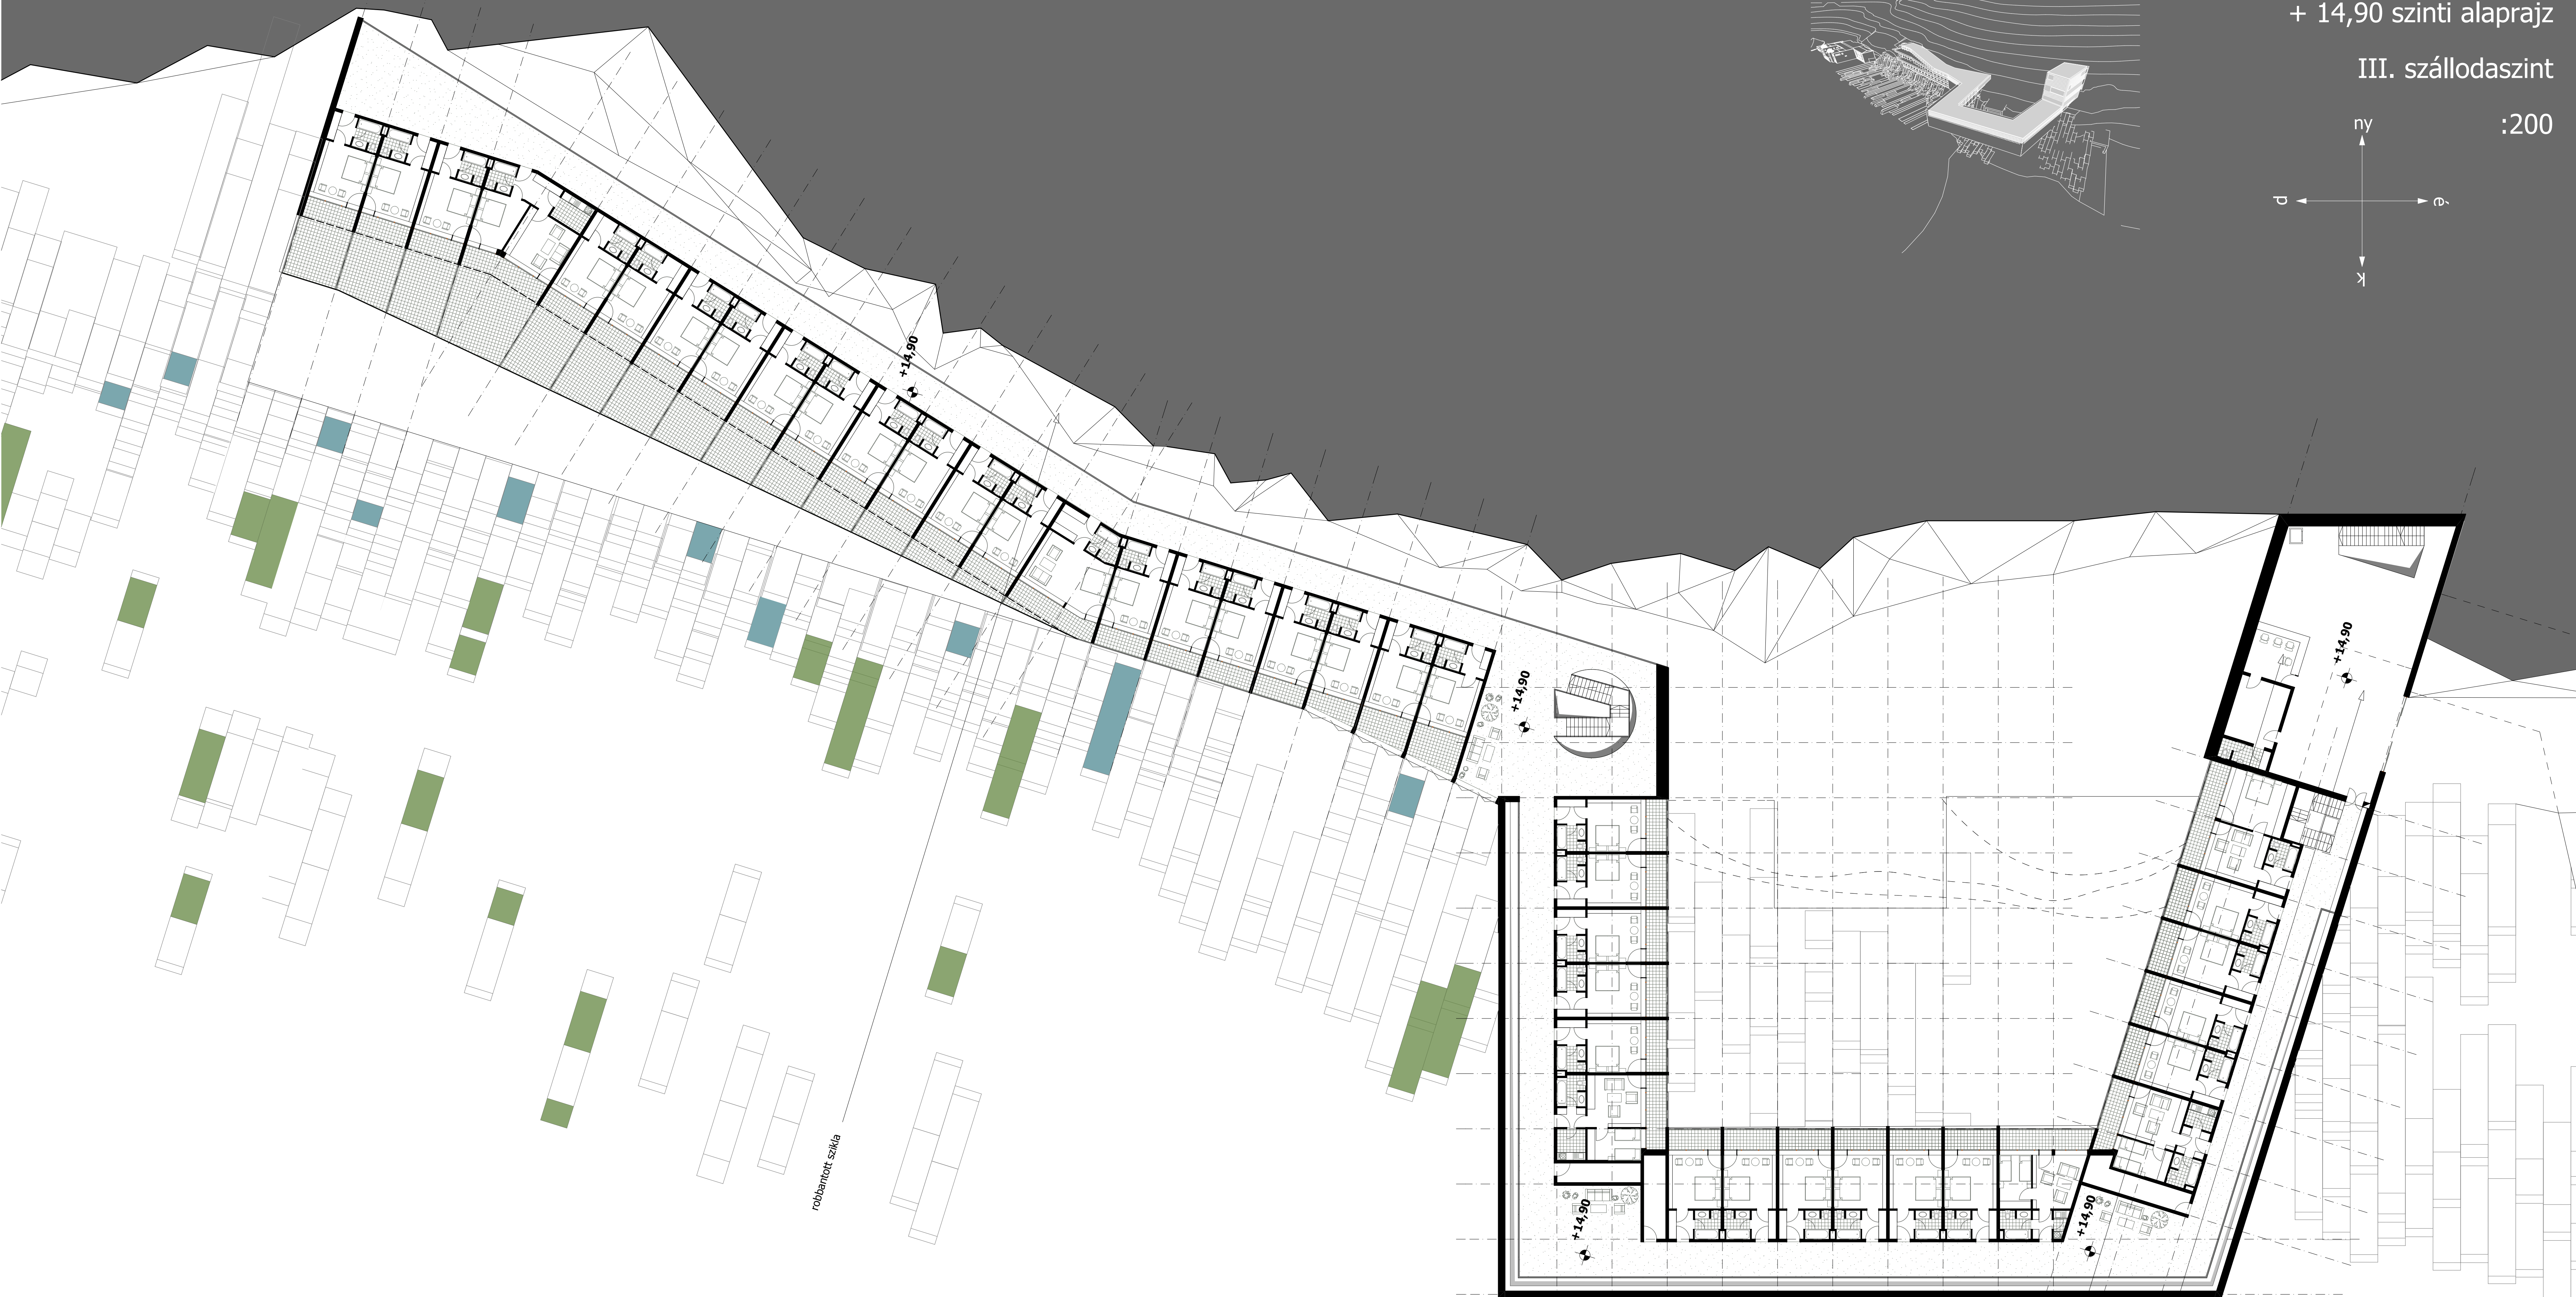
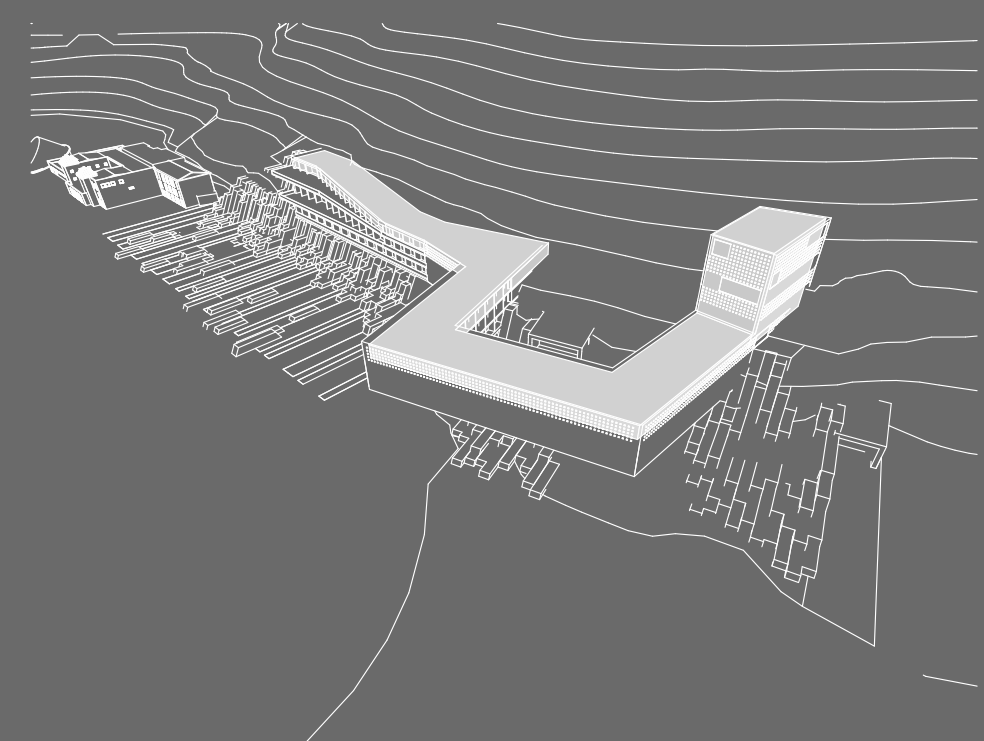



+ 14,90 szintű alaprajz

III. szállodaszint

:200

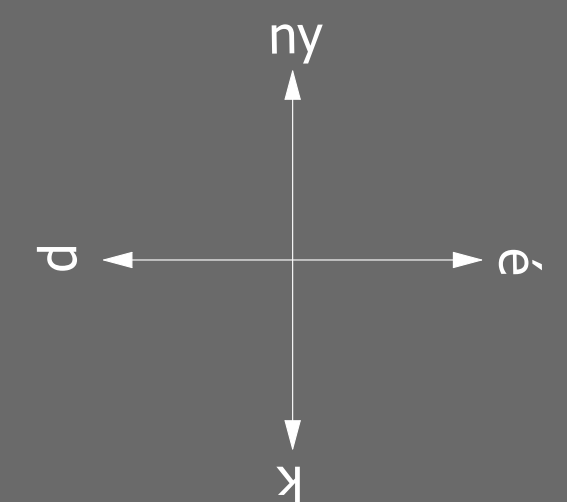


robbantott szikla

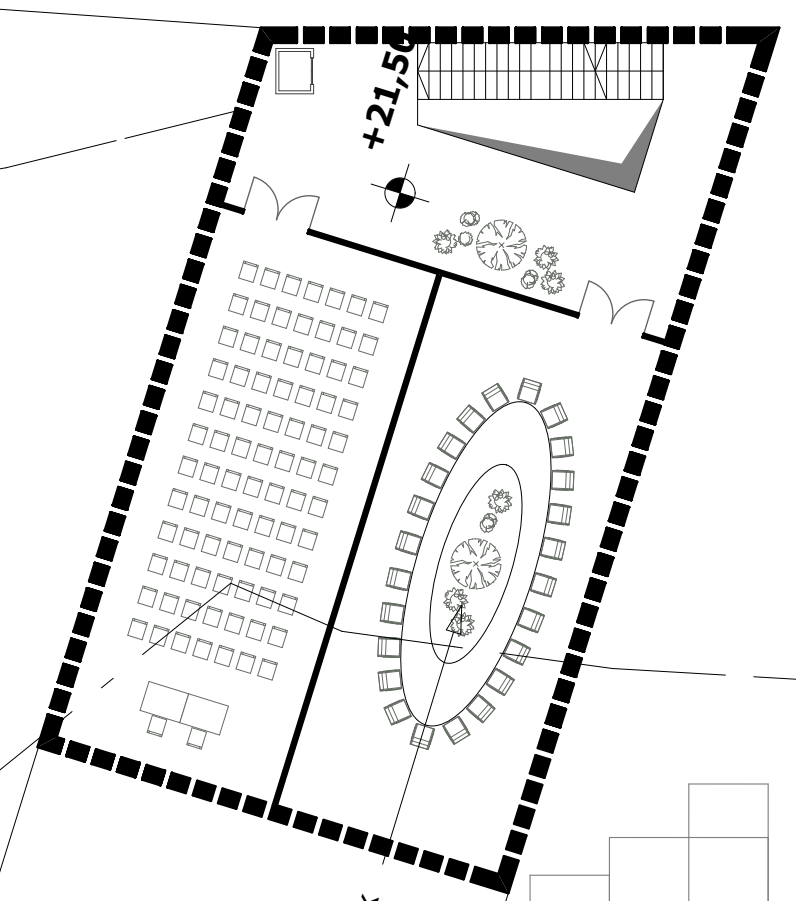


szekciótér

+ 21,50 szintű alaprajz

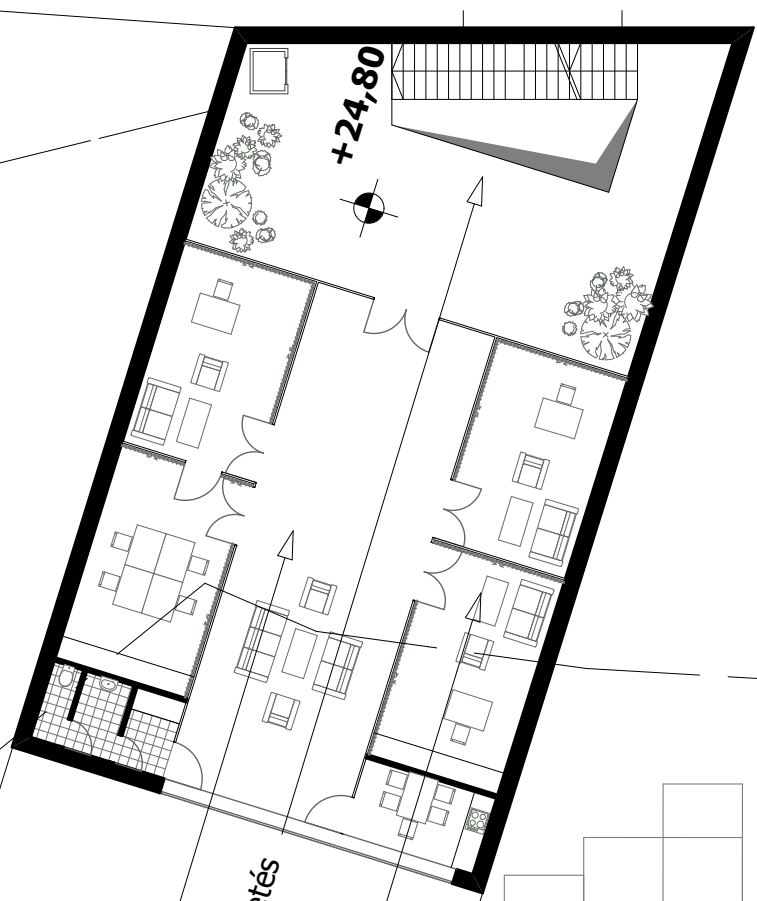


üzemeltetés

+ 24,80 szintű alaprajz

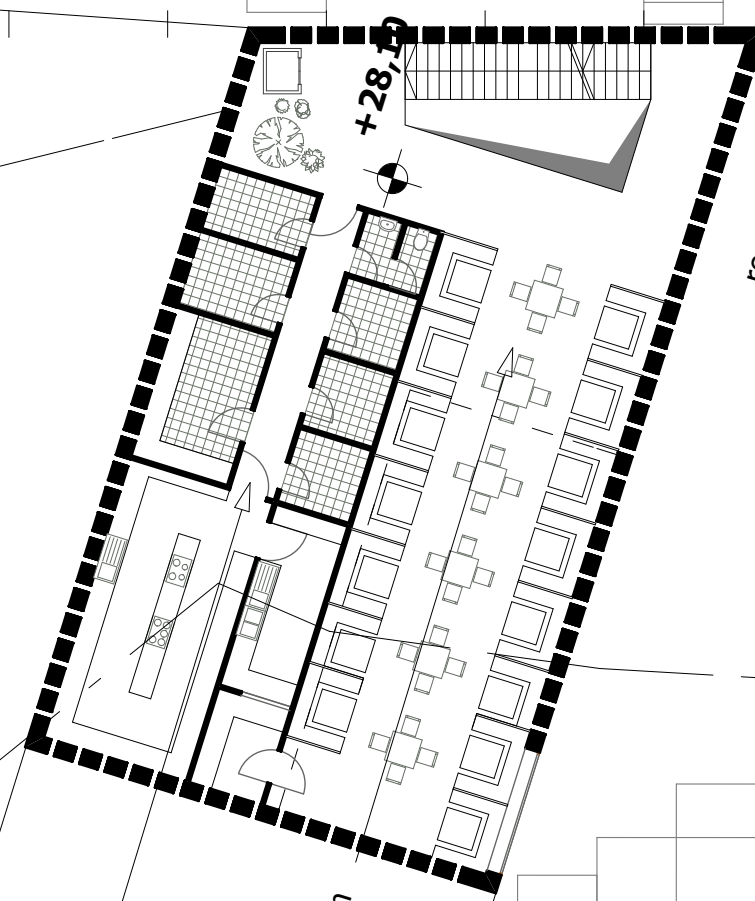


étterem

+ 28,10 szintű alaprajz

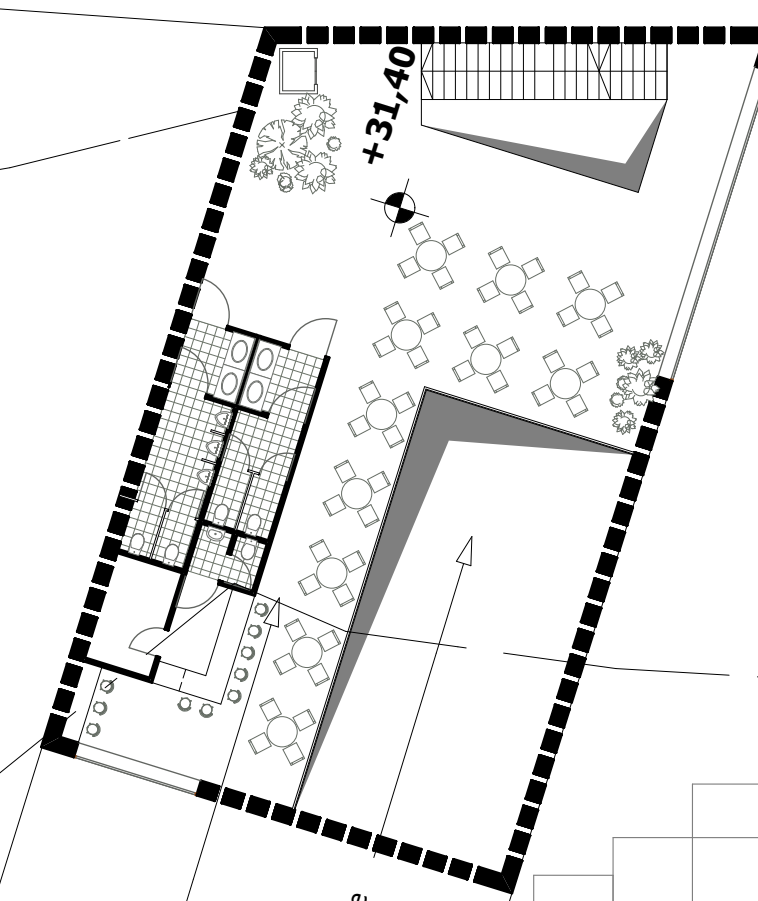

étterem


+ 31,40 szintű alaprajz

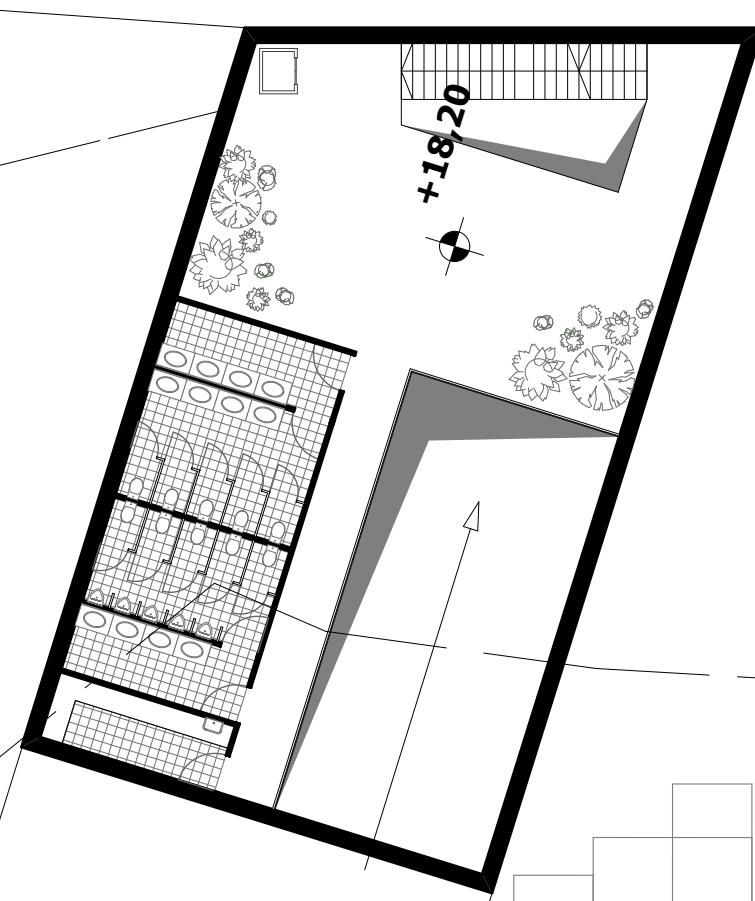

bejárat-galéria

+ 18,20 szintű alaprajz

MISKOLCTAPOLCA BARLANGFÜRDŐ
ÉPÜLETGYÜTTÉSÉHEZ CSATLAKOZÓ
SZÁLLODAÉPÜLET

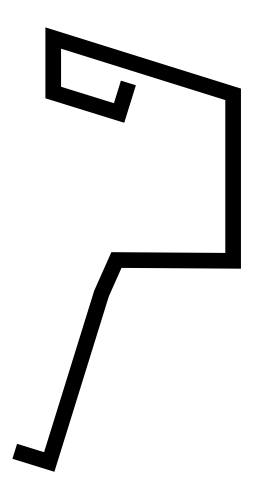

08