




Sport-és szabadidő egység

-1.01	küzdőtér	1080.00m ²
-1.02	orvosi szoba	18.25m ²
-1.03	takarító szerfár	6.33m ²
-1.04	testnevelői szoba	20.22m ²
-1.05	edzőterem	37.88m ²
-1.06	öltöző	39.77m ²
-1.07	öltöző	40.89m ²
-1.08	öltöző	40.89m ²
-1.09	öltöző	39.77m ²


-1.10	gépészeti helyiség	41.46m ²
-1.11	udvari eszközök tároló	17.06m ²
-1.12	karbantartó műhely	18.00m ²
-1.13	gépész öltöző	11.25m ²
-1.14	általános raktár	28.96m ²
-1.15	szerfár	95.71m ²
-1.16	közlekedő	170.65m ²

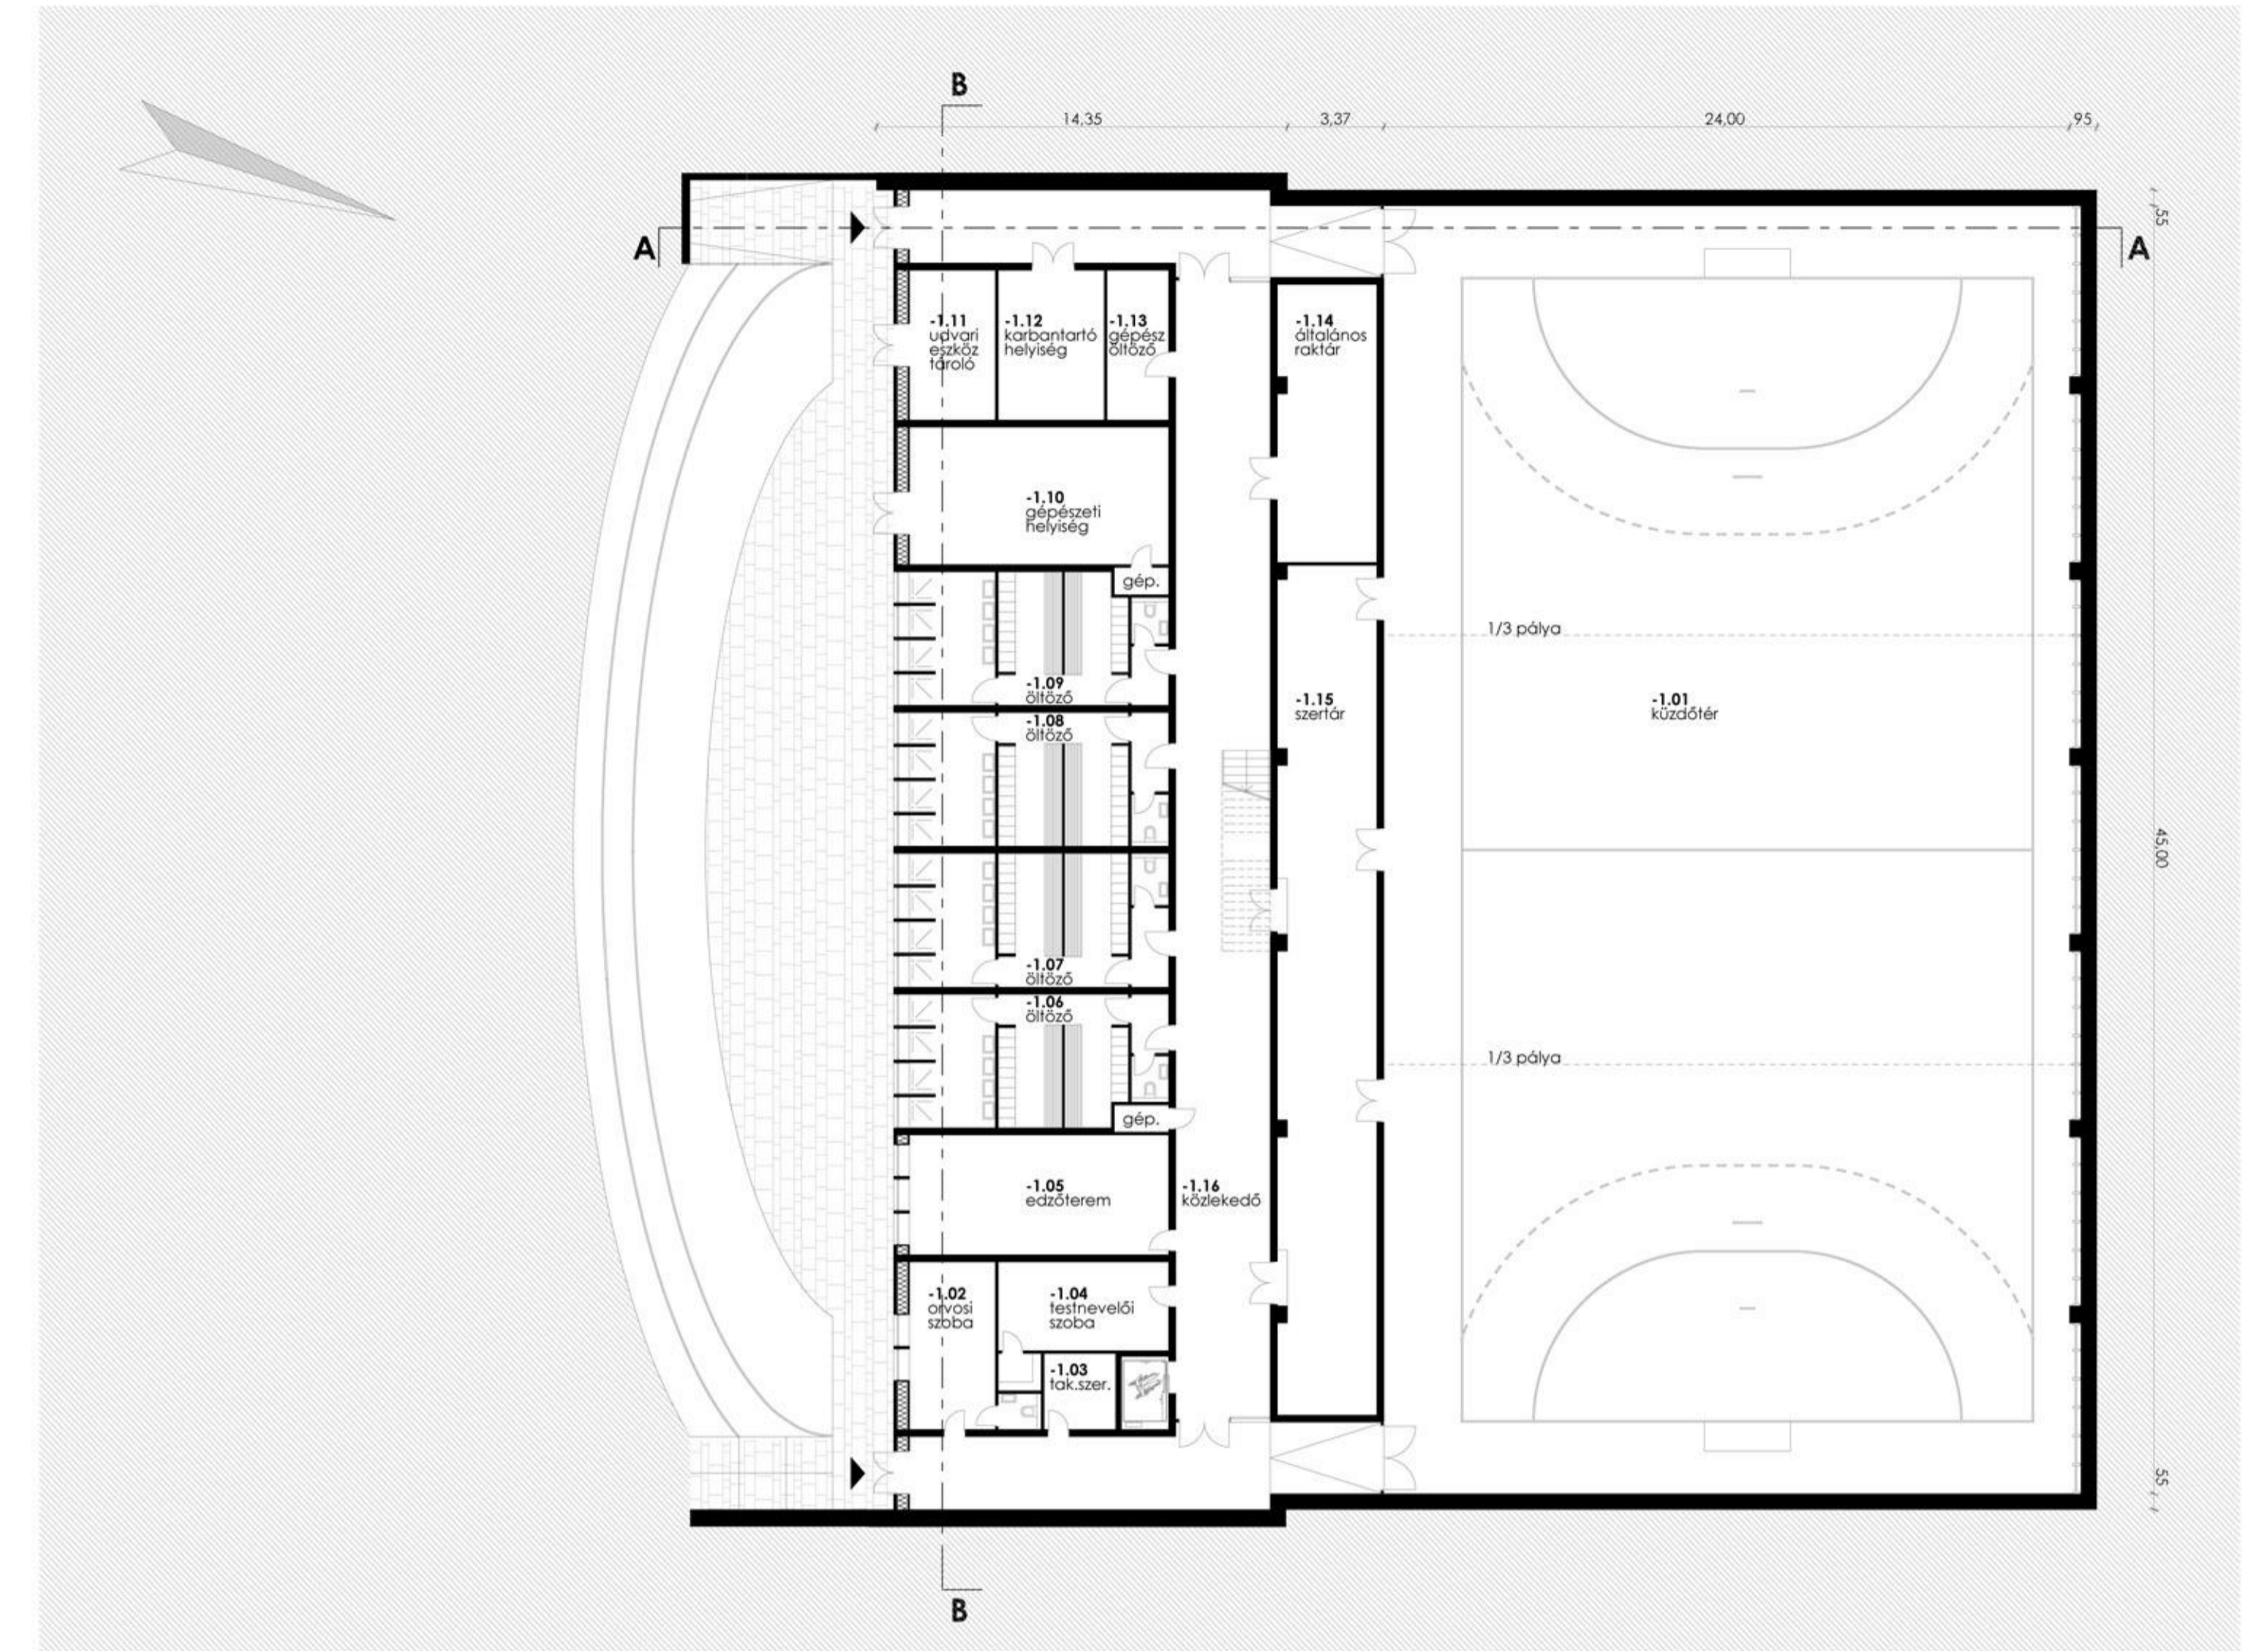


Alagsori alaprajz m1:200

0 2 4 10m


Működési séma

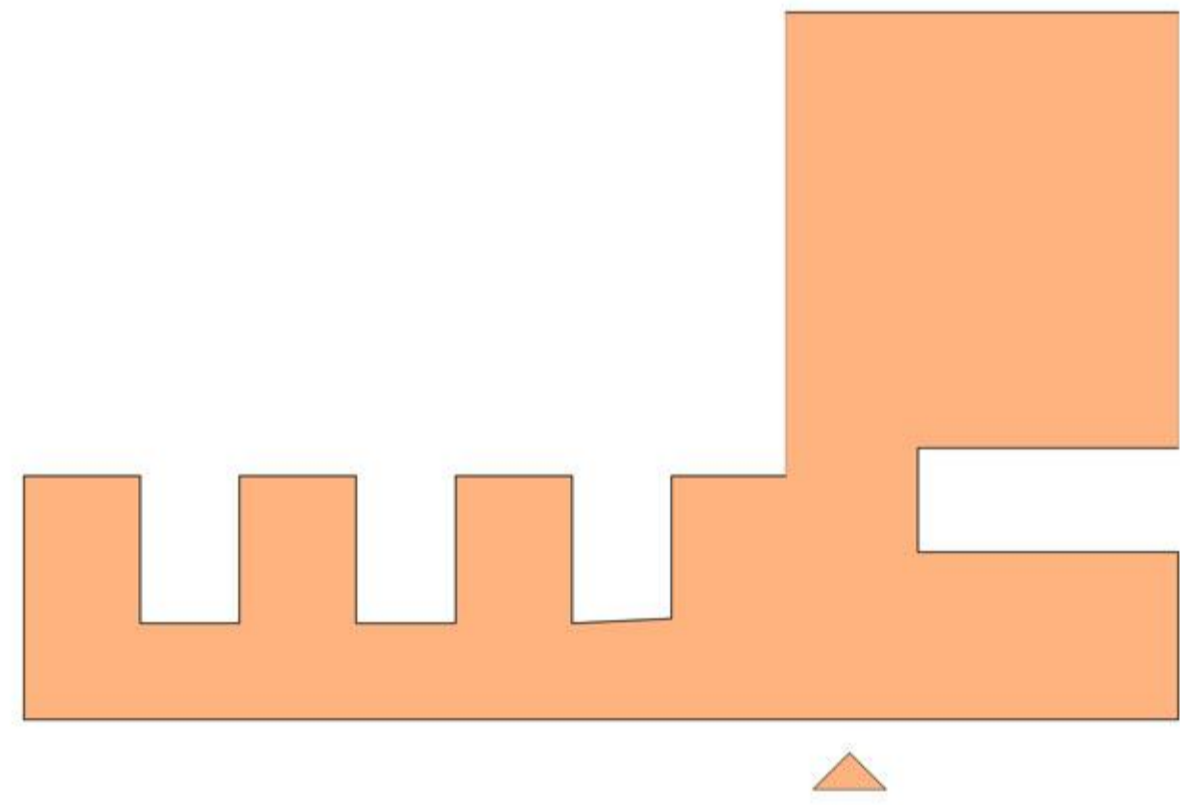

Iskola és tornaterem együttes használata

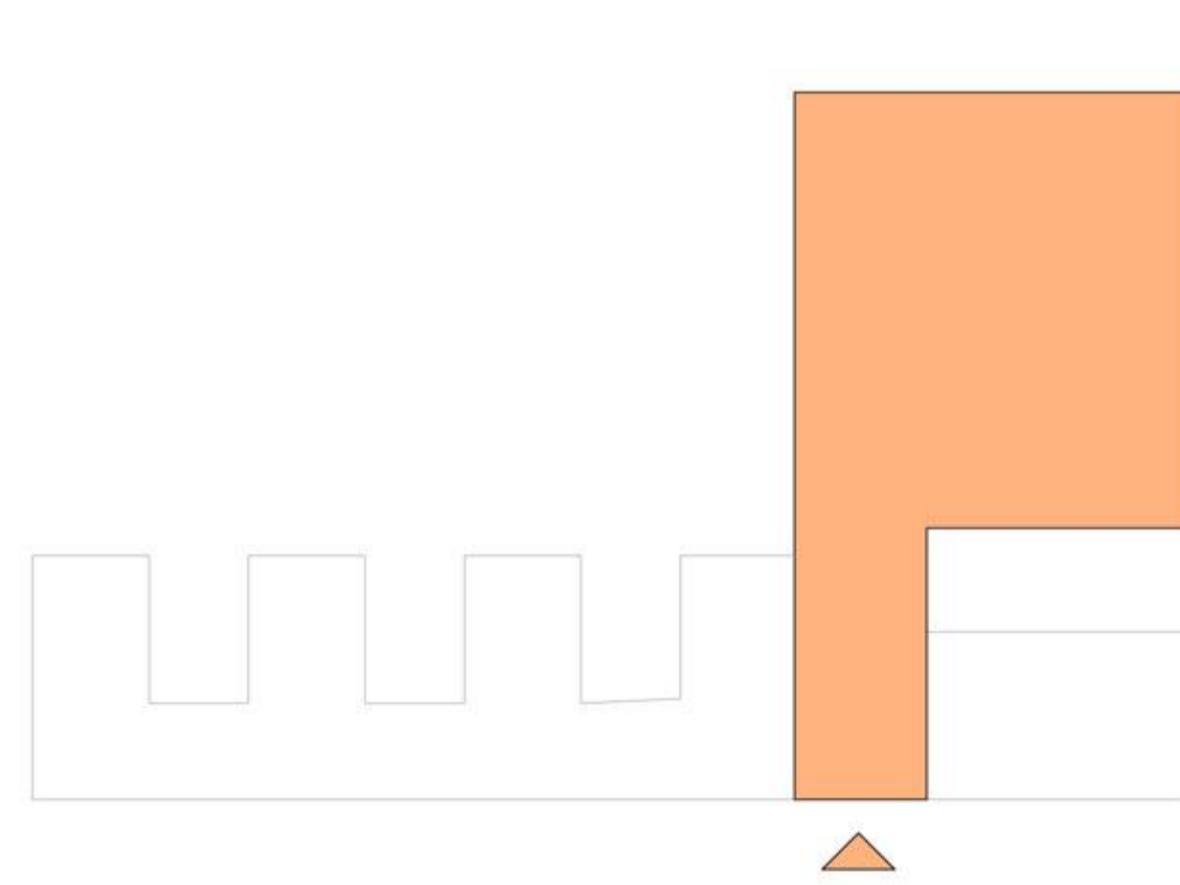


Tornaterem használata reprezentatív rendezvények esetén

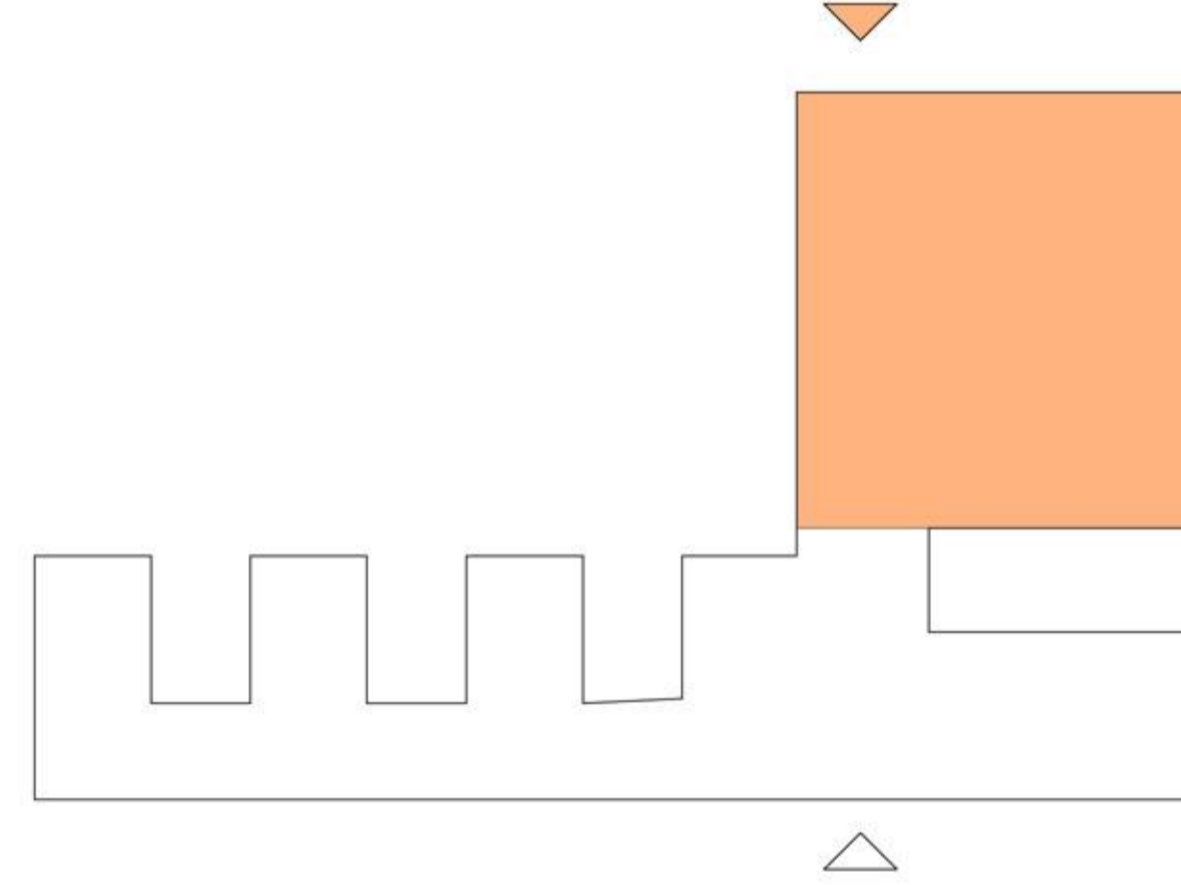


Iskola és tornaterem egymástól független használata


Kiürítési útvonalak

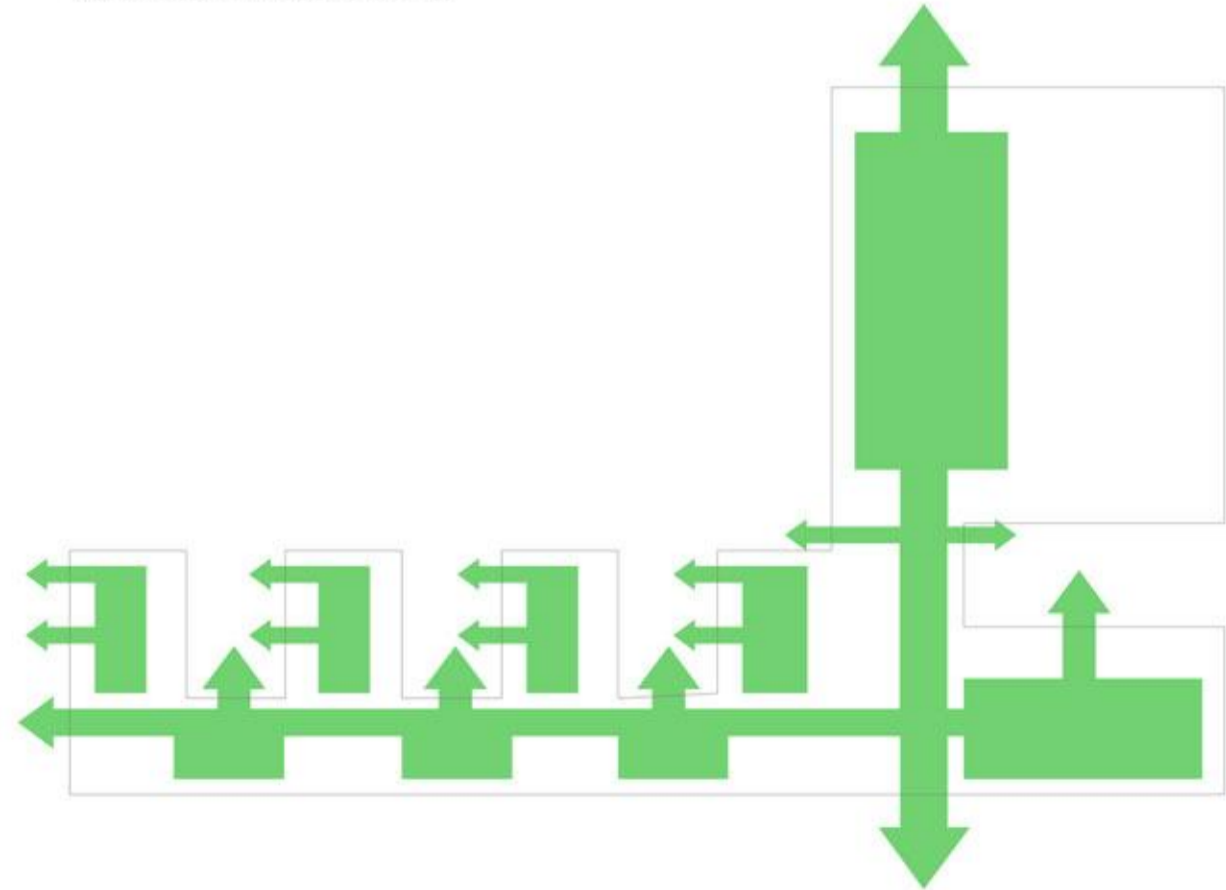


Földszint - közvetlenül a szabadba

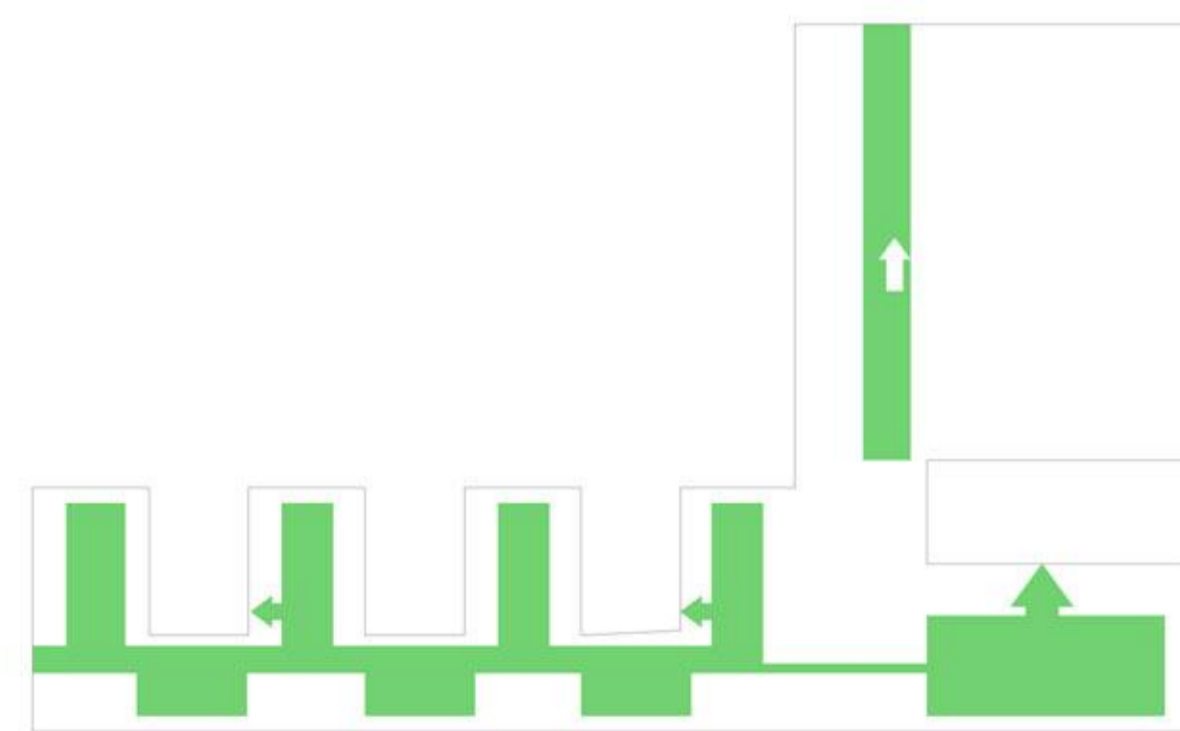

Emelet - lépcsőkön keresztül a szabadba

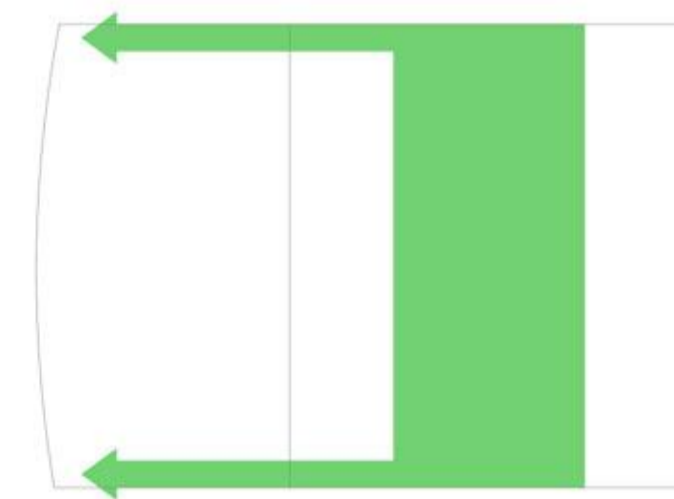

Alagsor - közvetlenül a szabadba

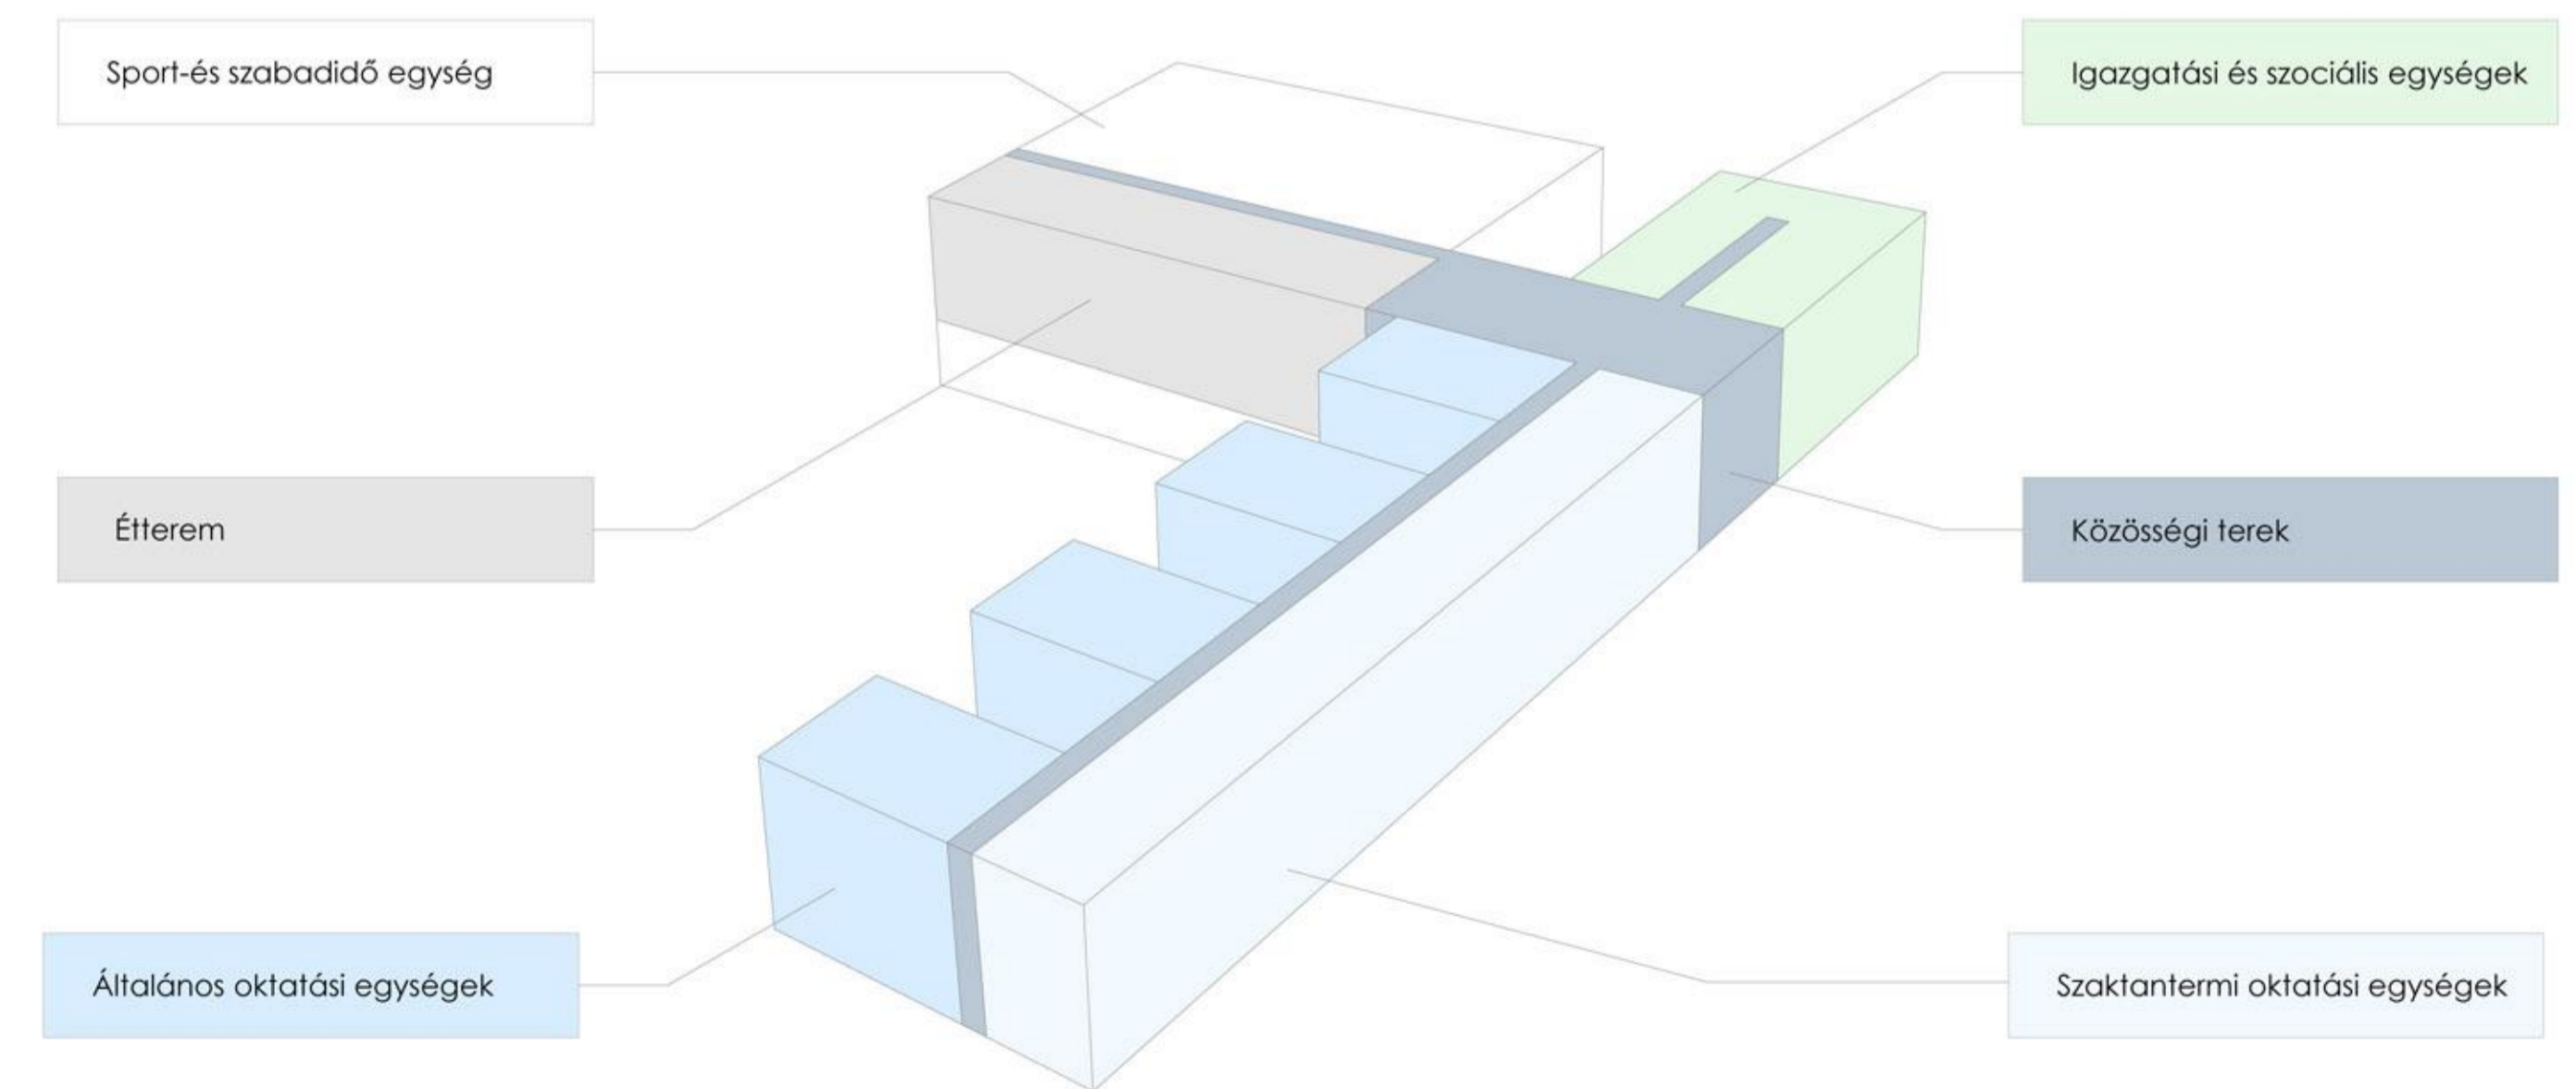

Funkciósema