



Étterem

0.36	büfé	45.49m ²
0.37	melegítő konyha	99.40m ²
0.38	étterem	205.55m ²

Sport-és szabadidő egység

0.39	lelőtő	165.66m ²
0.40	vizesblokk	35.86m ²
0.41	közlekedő	122.61m ²

Közösségi terek

0.01	portó	19.46m ²
0.02	aula	251.42m ²
0.03	gépészeti helyiség	14.81m ²
0.04	személyzeti/tanulói WC	23.71m ²
0.05	mozg. korl./tanulói WC, tak.szer.	31.83m ²
0.06	személyzeti/tanulói WC	23.93m ²
0.07	személyzeti WC	6.00m ²
0.08	közlekedő, zsbongó	618.83m ²

Általános oktatási egységek


0.09	tanterem	52.00m ²
0.10	tanterem	52.00m ²
0.11	tanterem	52.00m ²
0.12	tanterem	52.00m ²
0.13	általános szertár	8.63m ²
0.14	általános szertár	7.56m ²
0.15	tanterem	52.00m ²
0.16	tanterem	52.00m ²
0.17	tanterem	52.00m ²
0.18	tanterem	52.00m ²
0.19	általános szertár	8.63m ²
0.20	általános szertár	7.56m ²

Szaktantermi oktatási egységek

0.21	ének-zene szertár	18.14m ²
0.22	idegen nyelvi szertár	17.88m ²
0.23	ének-zene terem	52.12m ²
0.24	idegen nyelvi szaktanterem	52.00m ²
0.25	számítás-technikai szakterem	69.09m ²
0.26	számítás-technikai szertár	17.96m ²
0.27	technika szaktanterem	52.10m ²
0.28	technika szertár	17.86m ²
0.29	csoporszoba	26.07m ²

Gazdálkodási és szociális egységek

0.30	kerékpártároló	89.64m ²
0.31	mozg. korl. WC/tak. szer/öltöző	27.86m ²
0.32	irattár	18.09m ²
0.33	dohányzó	14.63m ²
0.34	nevelőtestületi szoba	31.05m ²
0.35	ruhatár	48.87m ²

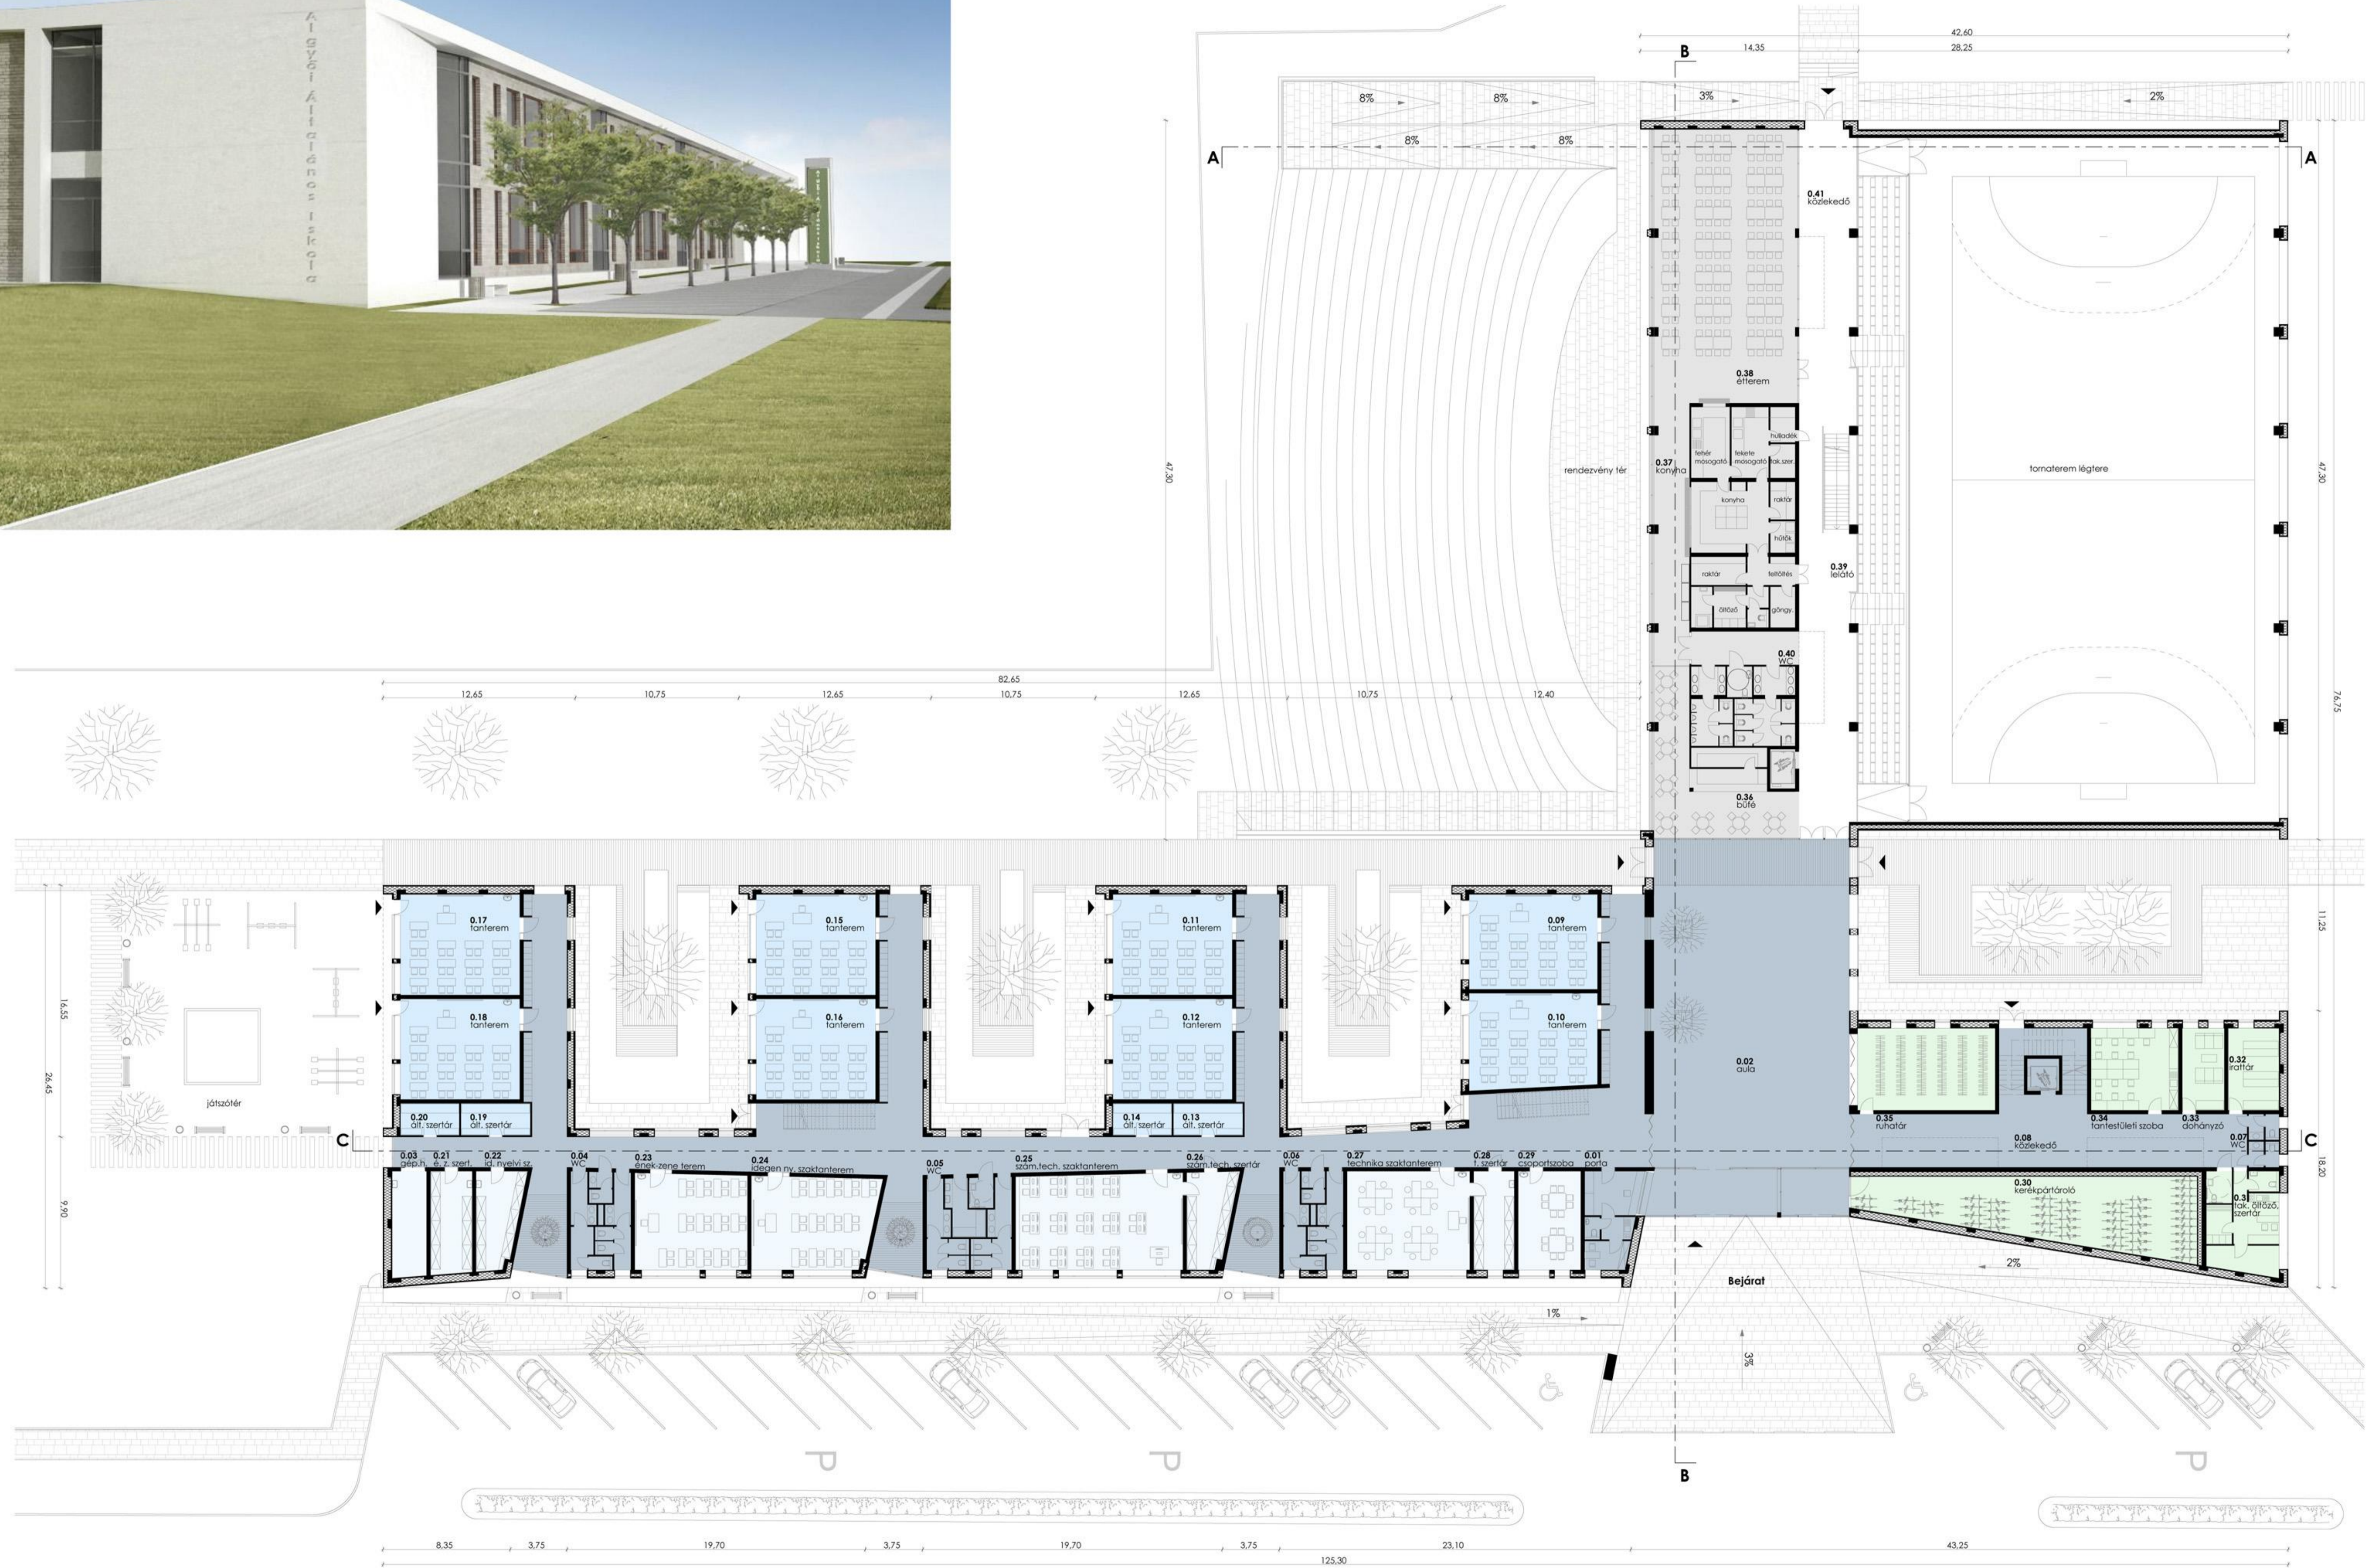

Földszinti alaprajz m1:200

