




**Üzemeltetési egység**

1.37 gépezeti helyiség 182,84m<sup>2</sup>

**Sport-és szabadidő egység**

1.36 emeleti lejáró 113,54m<sup>2</sup>

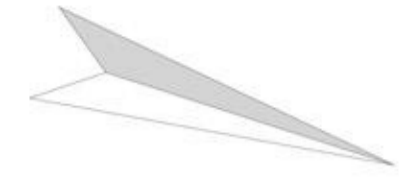

**Közösségi terek**

1.01	közlekedő/zsibongó	466,82m <sup>2</sup>
1.02	személyzeti/tanulói WC	23,71m <sup>2</sup>
1.03	mozg. korl./tanulói WC, lak.szer.	31,83m <sup>2</sup>
1.04	személyzeti/tanulói WC	23,93m <sup>2</sup>
1.05	személyzeti WC	11,07m <sup>2</sup>

**Általános oktatási egységek**


1.06	tanterem	52,00m <sup>2</sup>
1.07	tanterem	52,00m <sup>2</sup>
1.08	tanterem	52,00m <sup>2</sup>
1.09	tanterem	52,00m <sup>2</sup>
1.10	általános szertár	8,63m <sup>2</sup>
1.11	általános szertár	7,56m <sup>2</sup>
1.12	tanterem	52,00m <sup>2</sup>
1.13	tanterem	52,00m <sup>2</sup>
1.14	tanterem	52,00m <sup>2</sup>
1.15	tanterem	52,00m <sup>2</sup>
1.16	általános szertár	8,63m <sup>2</sup>
1.17	általános szertár	7,56m <sup>2</sup>

**Szaktantermi oktatási egységek**

1.18	természettudományi szertár	15,82m <sup>2</sup>
1.19	természettudományi szertár	18,18m <sup>2</sup>
1.20	természettudományi szertár	17,87m <sup>2</sup>
1.21	természettud. szaktanterem	69,26m <sup>2</sup>
1.22	természettudományi szertár	21,05m <sup>2</sup>
1.23	rajzterem	68,99m <sup>2</sup>
1.24	rajzszertár	18,09m <sup>2</sup>
1.25	technika szaktanterem	52,10m <sup>2</sup>
1.26	technika szertár	18,19m <sup>2</sup>
1.27	csoporszoba	26,00m <sup>2</sup>

**Igazgatási és szociális egységek**

1.28	igazgatói iroda	18,49m <sup>2</sup>
1.29	helyettesi iroda	18,71m <sup>2</sup>
1.30	könyvtár	104,62m <sup>2</sup>
1.31	egyéni felkészítő	24,15m <sup>2</sup>
1.32	gazdasági vezető	18,16m <sup>2</sup>
1.33	filkarság	18,16m <sup>2</sup>
1.34	teakonyha	18,09m <sup>2</sup>
1.35	nevelőtestületi szoba	31,05m <sup>2</sup>

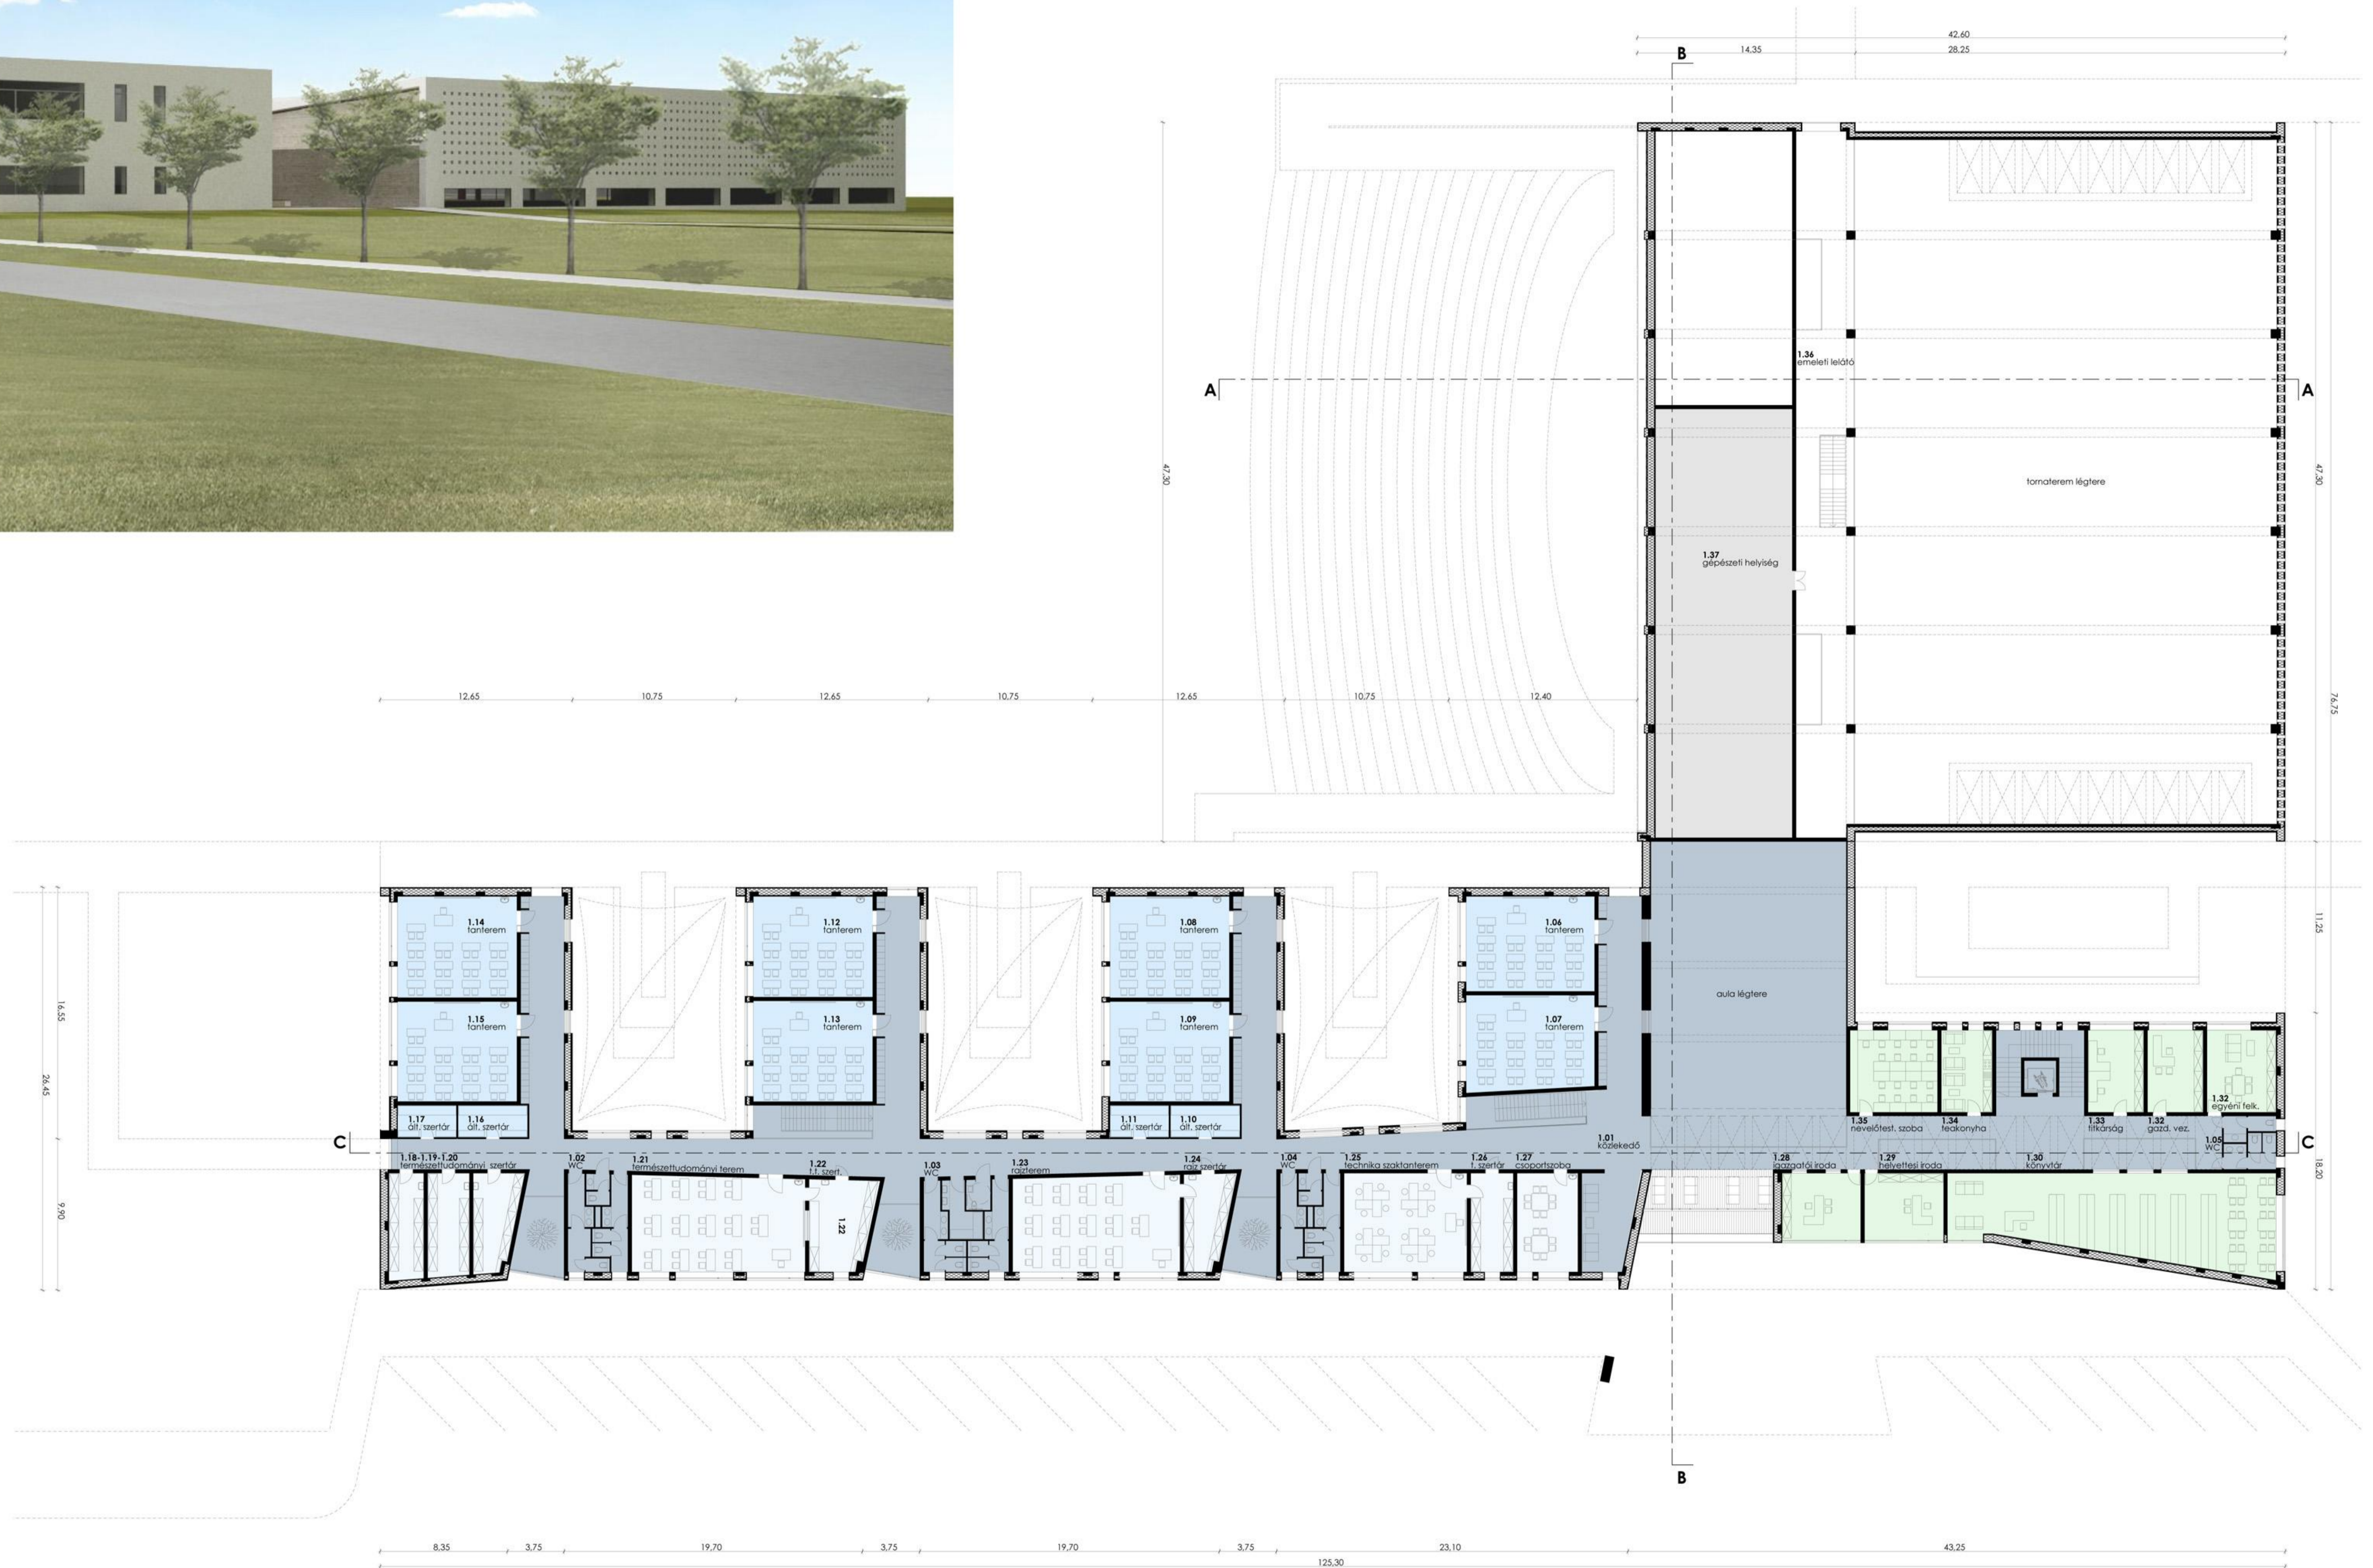

Emeleti alaprajz m1:200

