




ÁTNÉZETI HELYSZÍNRAJZ
M 1:2000

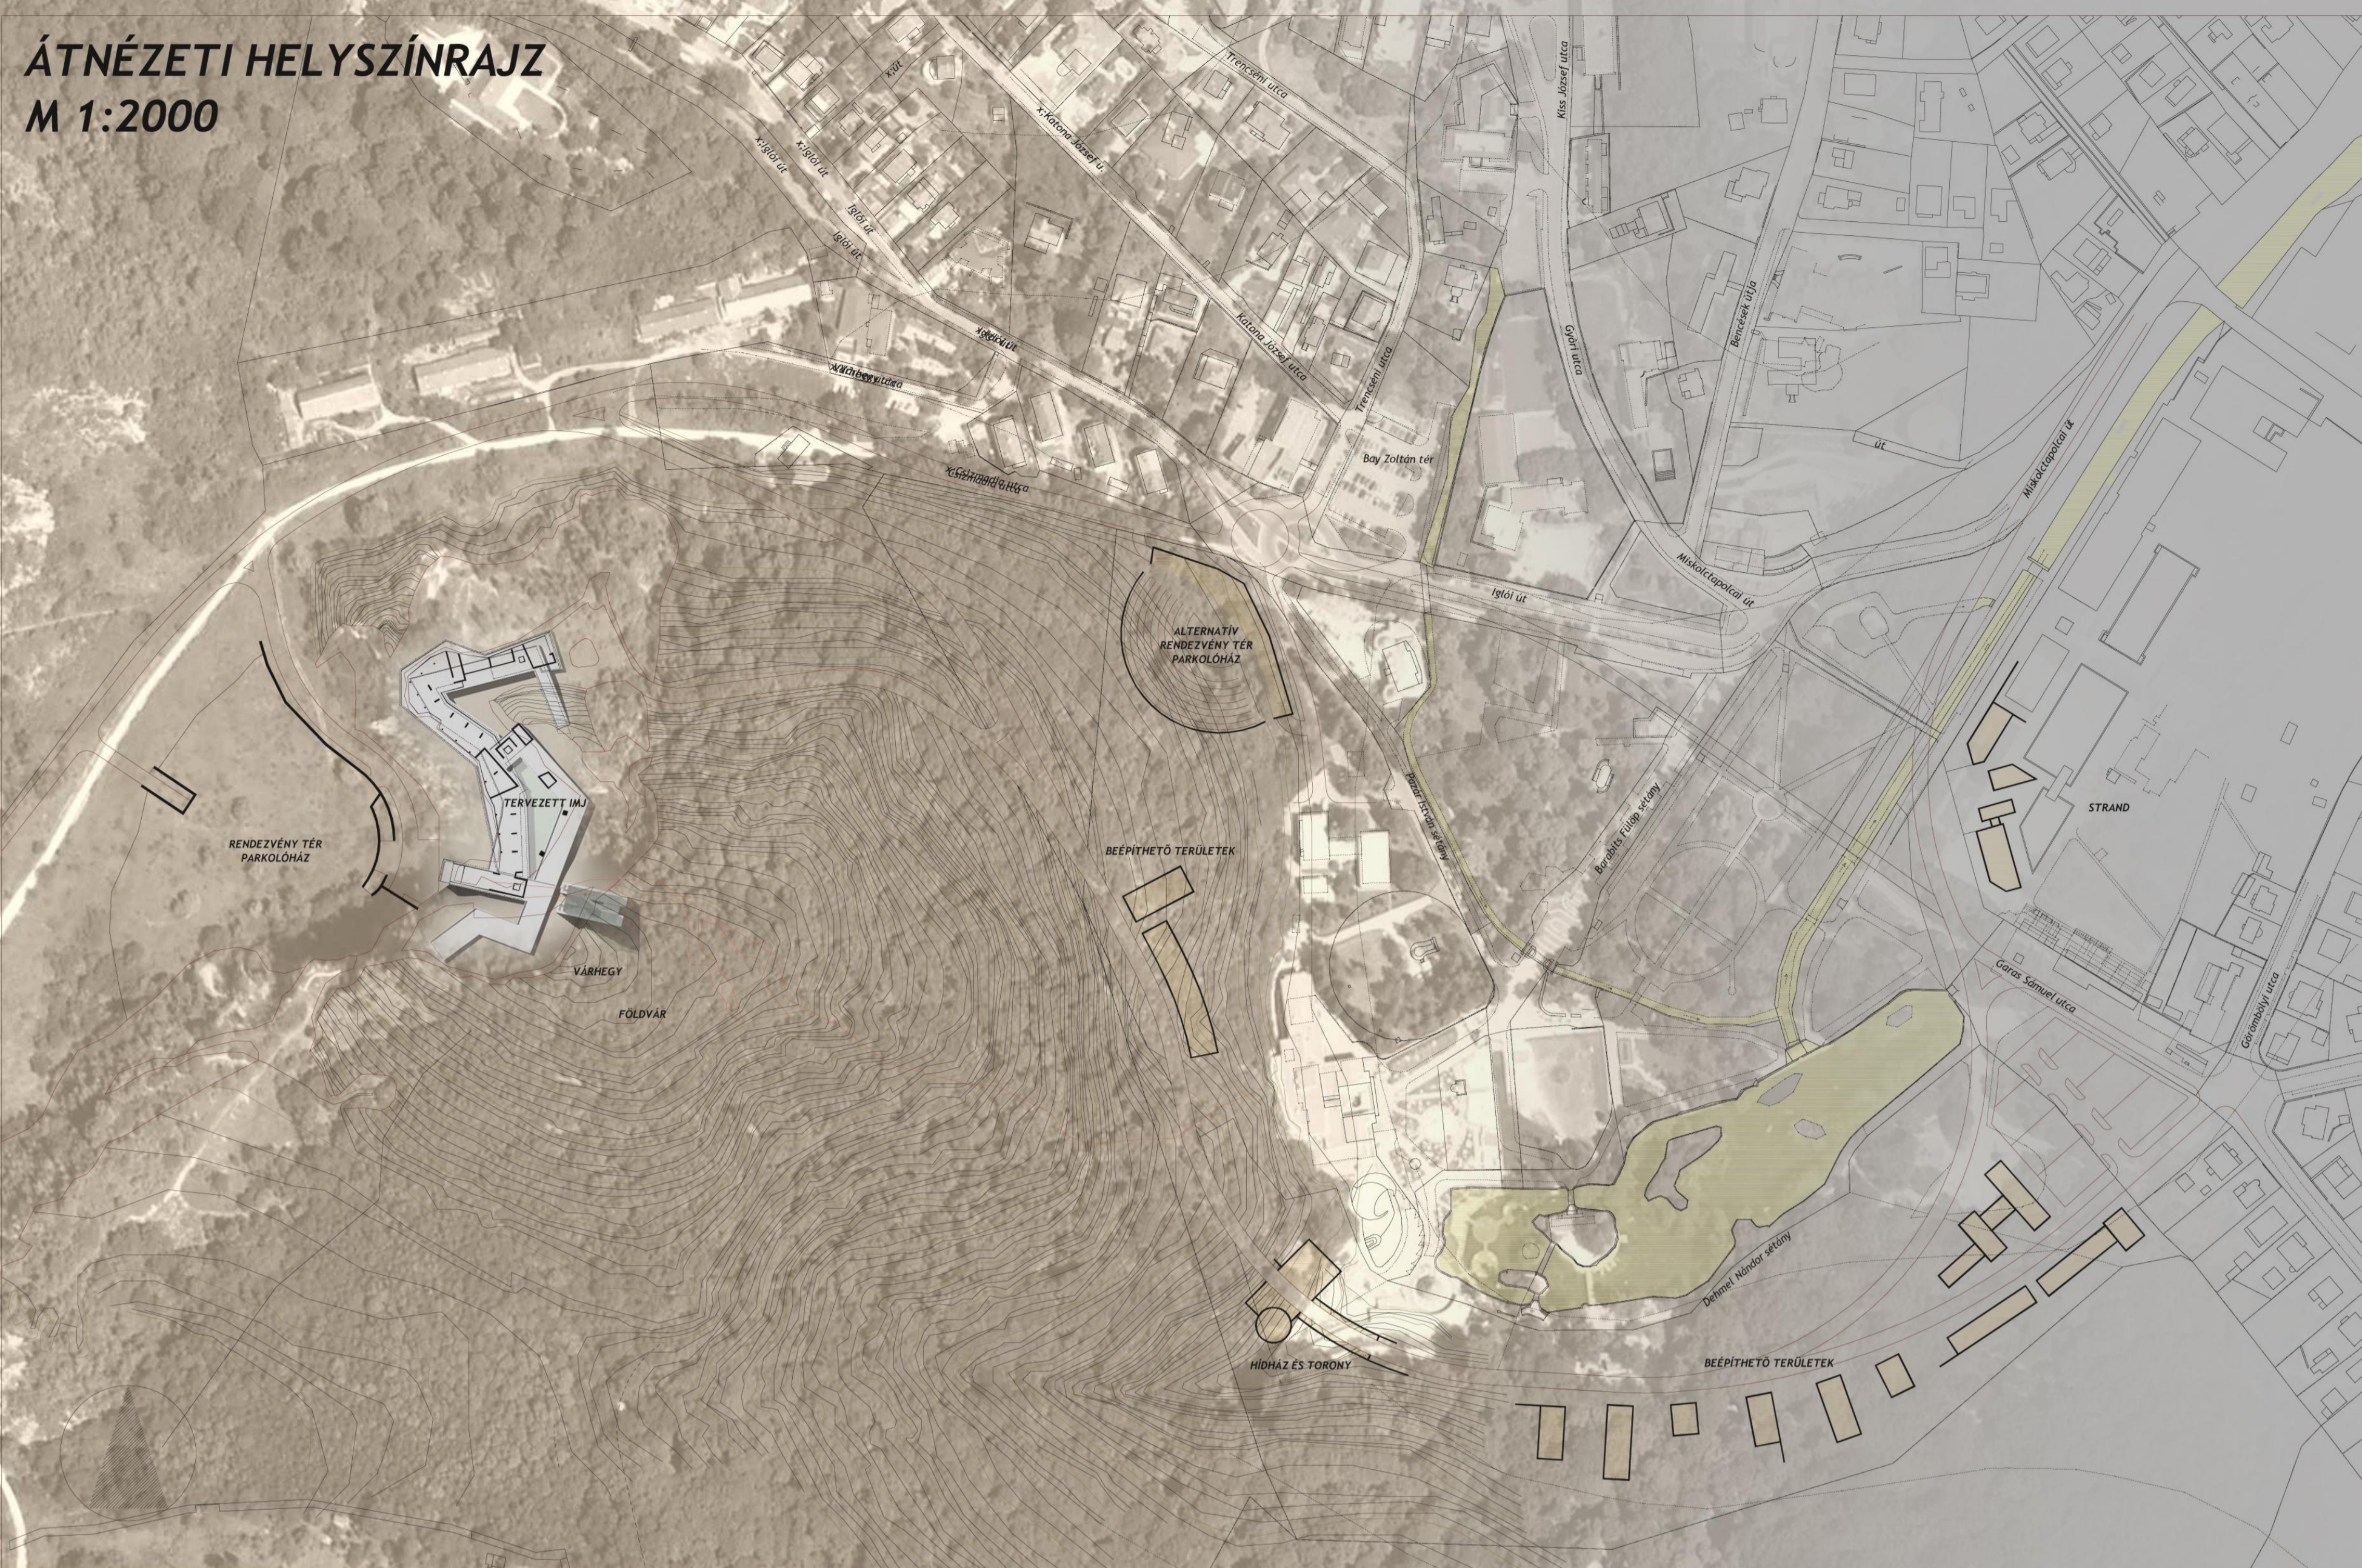

HELYSZÍNRAJZ
M 1:500

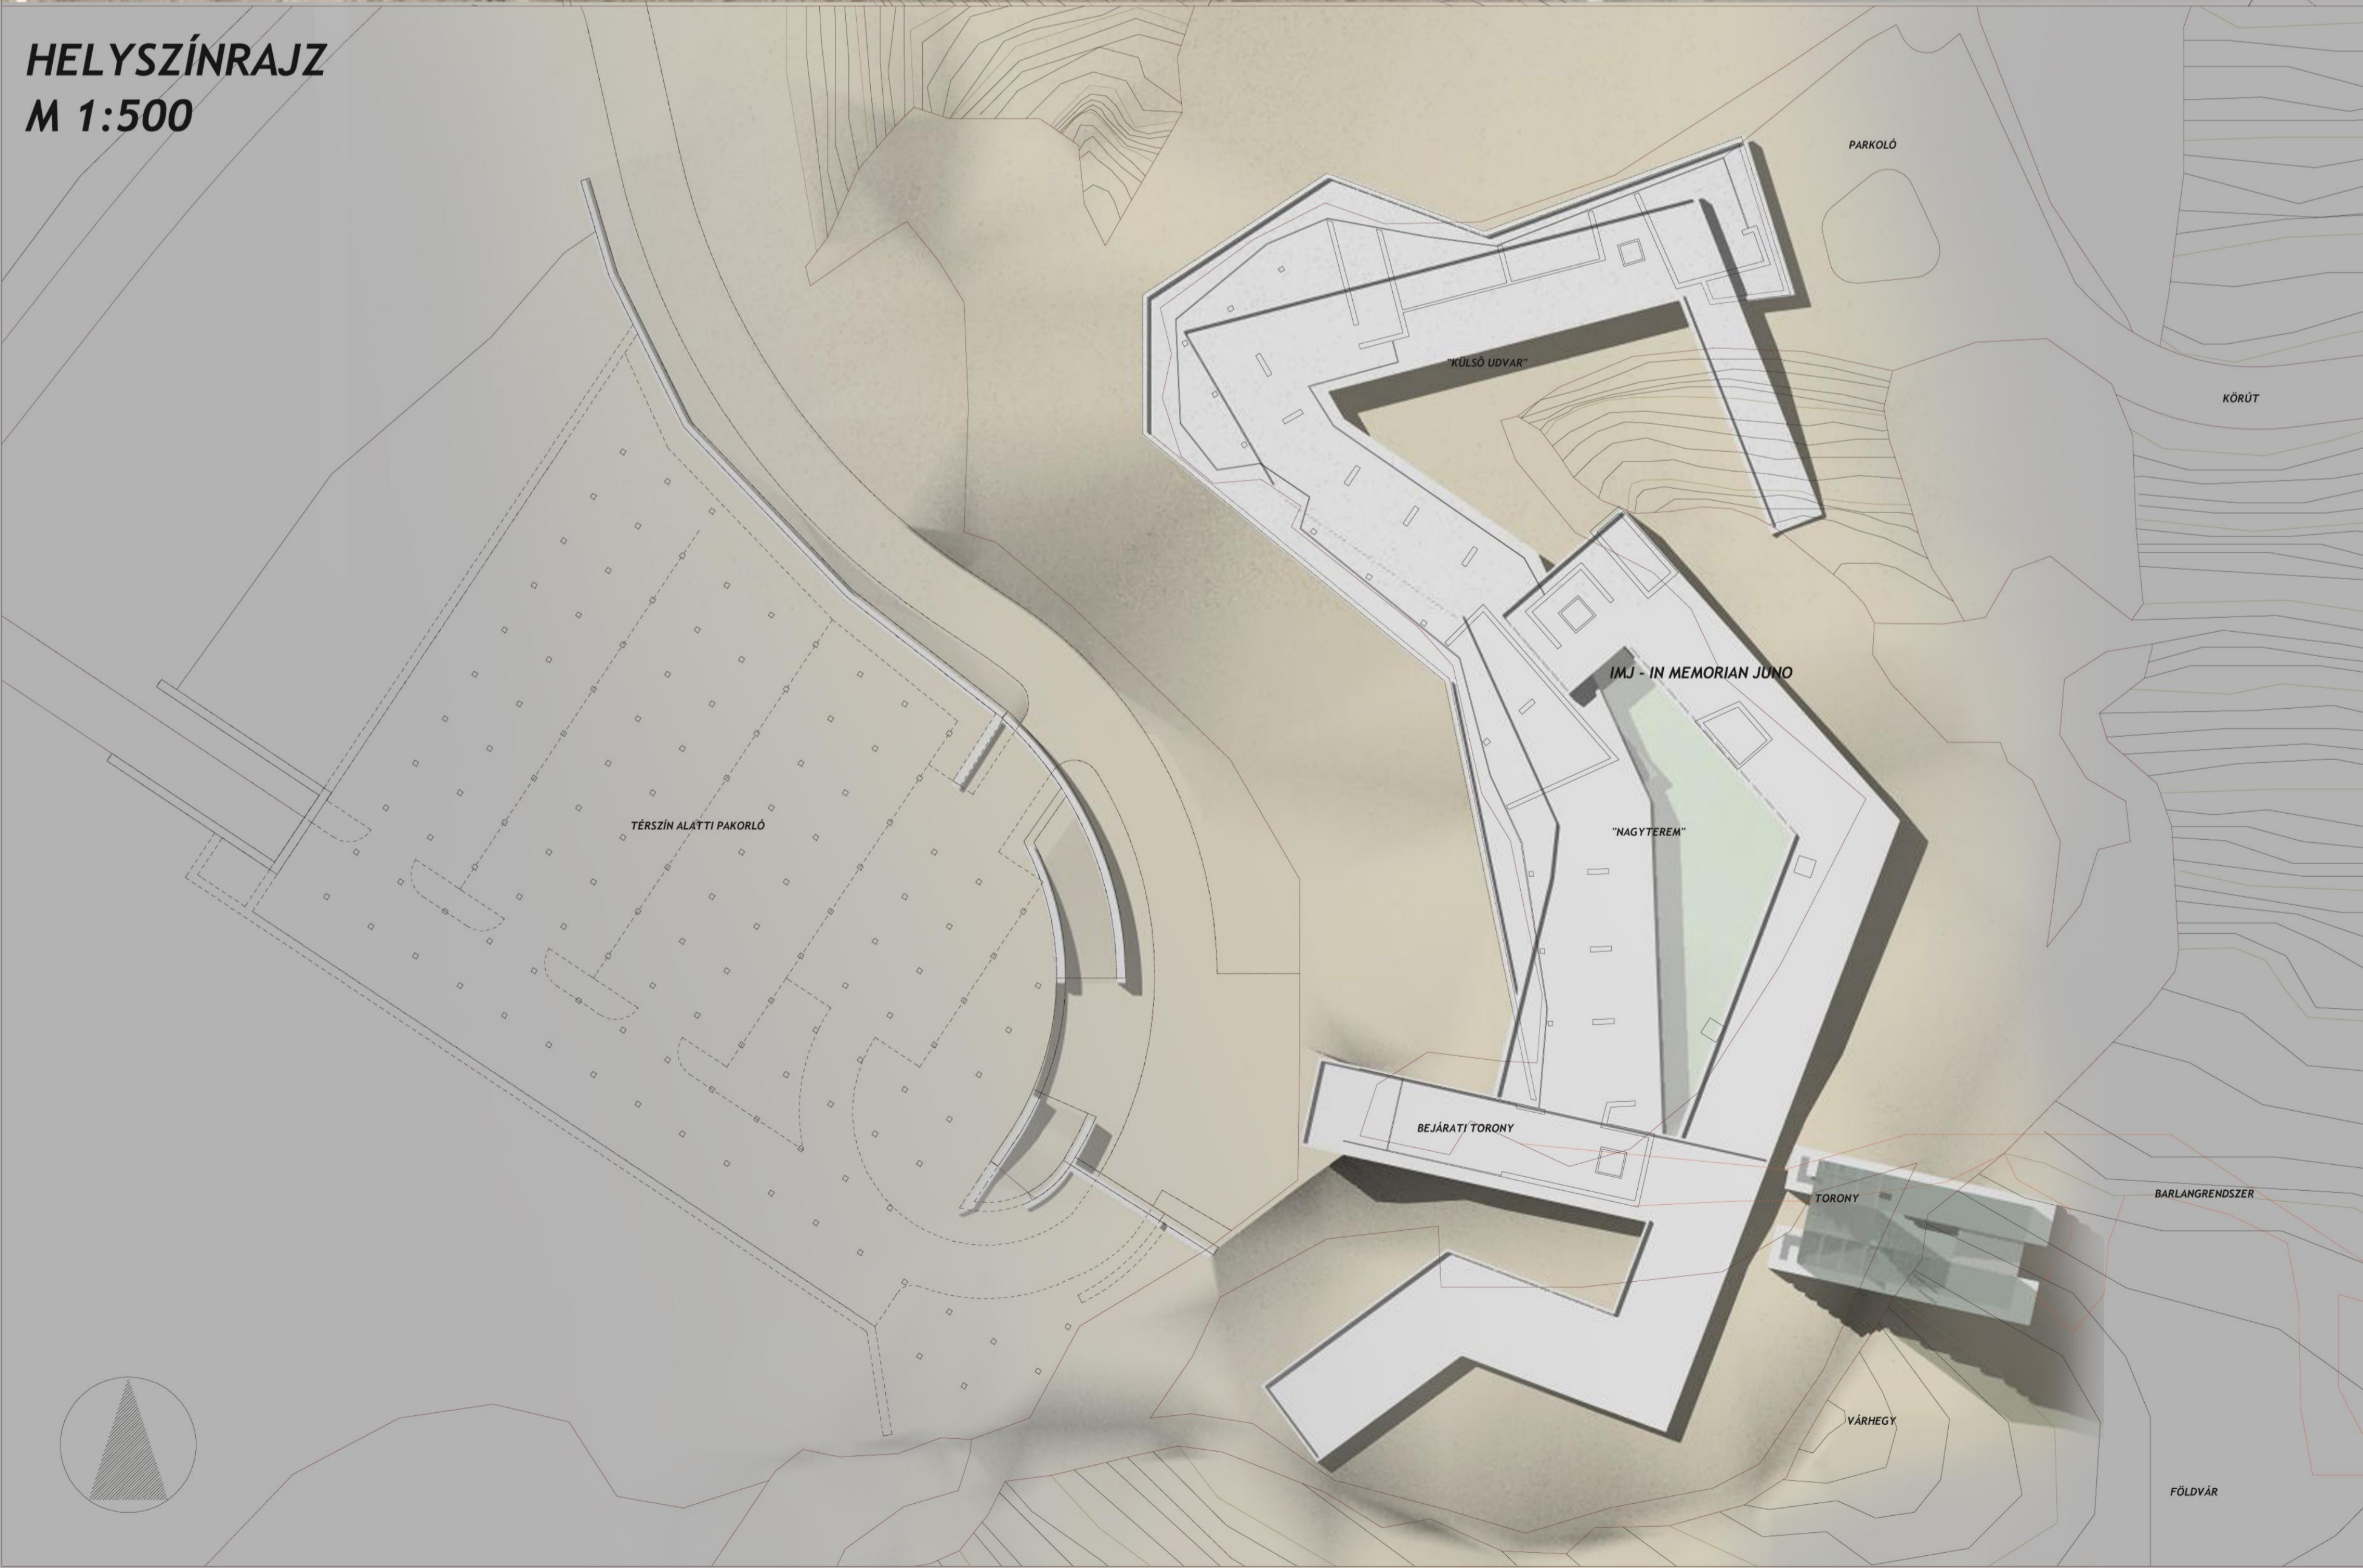

VIZSGÁLATI TÉRKÉPEK

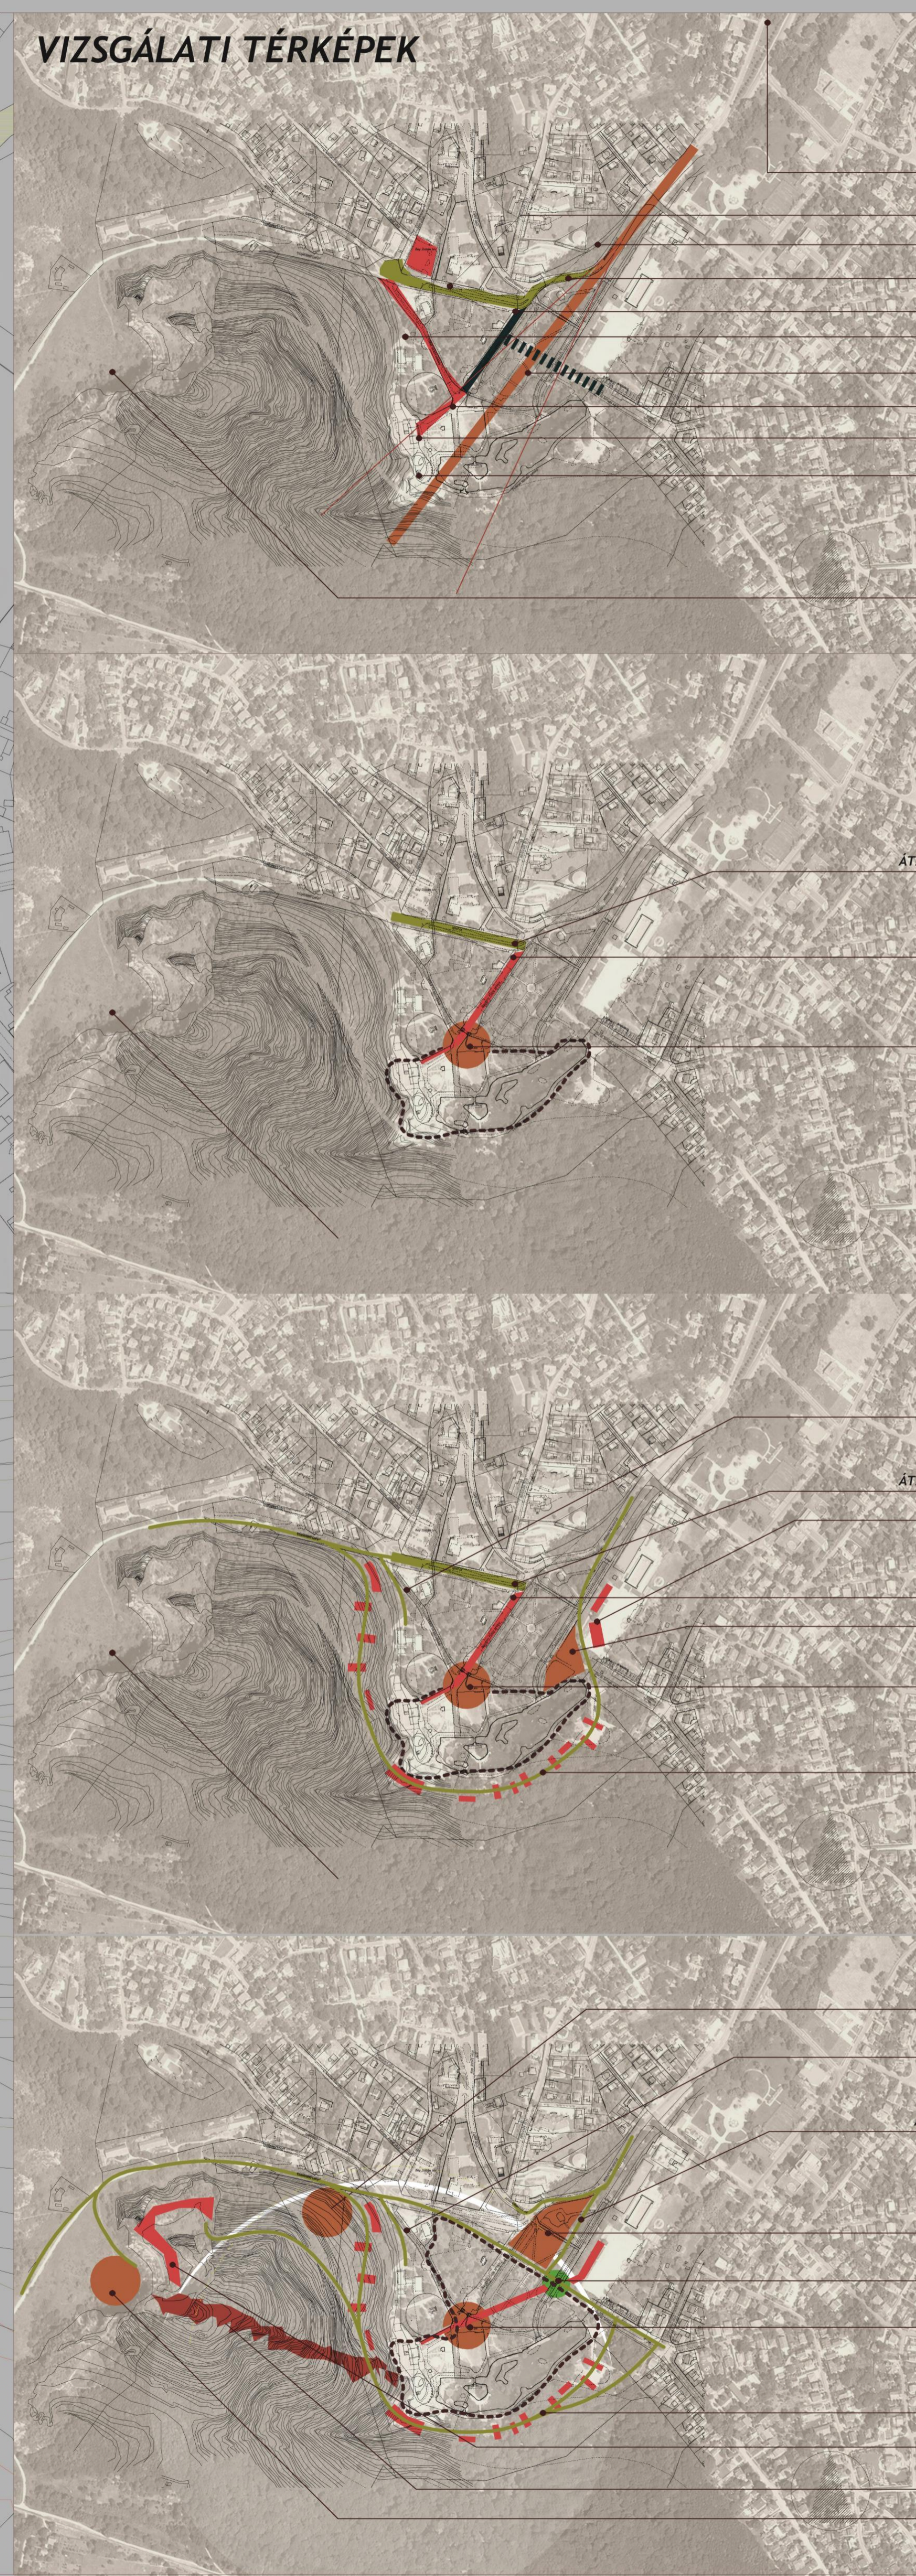

A MŰLT RÉTEGEI

- JUNO
- "TENGERPARTI SÉTÁNY"
- "HALOTT STRAND"
- ZAVARÓ KÖZLEKEDÉSI RENDSZER
- ELŐNYTELEN RÁVEZETÉS
- ÜZEMI TERÜLET
- A "HARMADIK TÉR"
- ELŐRETOLT BEJÁRAT
- REJTETT FŐÉPÜLET
- EKLEKTIKUS RÉTEGEK
- BEZÁRT KÖBÁNYA

A JÖVŐ RÉTEGEI

- FÁJDALMAK
- APLIKÁTUMOK
- SIMA KÉTSÁVOS ÚT
- ÁTALAKÍTOTT BEJÁRATI KERESZTEZŐDÉS
- ELŐRETOLT BEJÁRAT
- EMELT SÉTÁNY
- ALATTA MÉLYGARÁZS
- FELTÁRT RÉGÉSZETI TERÜLET
- SÜLLYESZTETT KERESZTEZŐ SÉTÁNY

- LEVÁLASZTOTT ÜZEMI ÚT
- SIMA KÉTSÁVOS ÚT
- ÁTALAKÍTOTT BEJÁRATI KERESZTEZŐDÉS
- ÚJ STRAND BEJÁRAT
- ELŐRETOLT BEJÁRAT
- EMELT SÉTÁNY
- ALATTA MÉLYGARÁZS
- RENDEZVÉNYTERÜLET
- FELTÁRT RÉGÉSZETI TERÜLET
- SÜLLYESZTETT KERESZTEZŐ SÉTÁNY

- ÚJ KÖRÜT
- FELTÁRT ÉPÍTÉSI TERÜLETEK
- HÍDHÁZ - JELKÉP TORONY
- ALTERNATÍV RENDEZVÉNYTERÜLET
- TEREPSZINT ALATTI PARKOLÓ
- LEVÁLASZTOTT ÜZEMI ÚT

- ÁTALAKÍTOTT KÖZLEKEDÉSI RENDSZER
- RENDEZVÉNYTERÜLET
- ÚJ BEJÁRATI GÖC
- FELTÁRT RÉGÉSZETI TERÜLET
- SÜLLYESZTETT KERESZTEZŐ SÉTÁNY
- ÚJ KÖRÜT
- FELTÁRT ÉPÍTÉSI TERÜLETEK
- HÍDHÁZ - JELKÉP TORONY
- IN MEMORIAN JUNO
- FELTÁRT BARLANGRENDSZER
- KÖZÖSSÉGI "TÉR"

