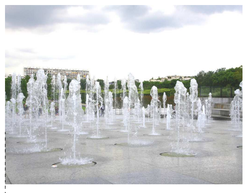

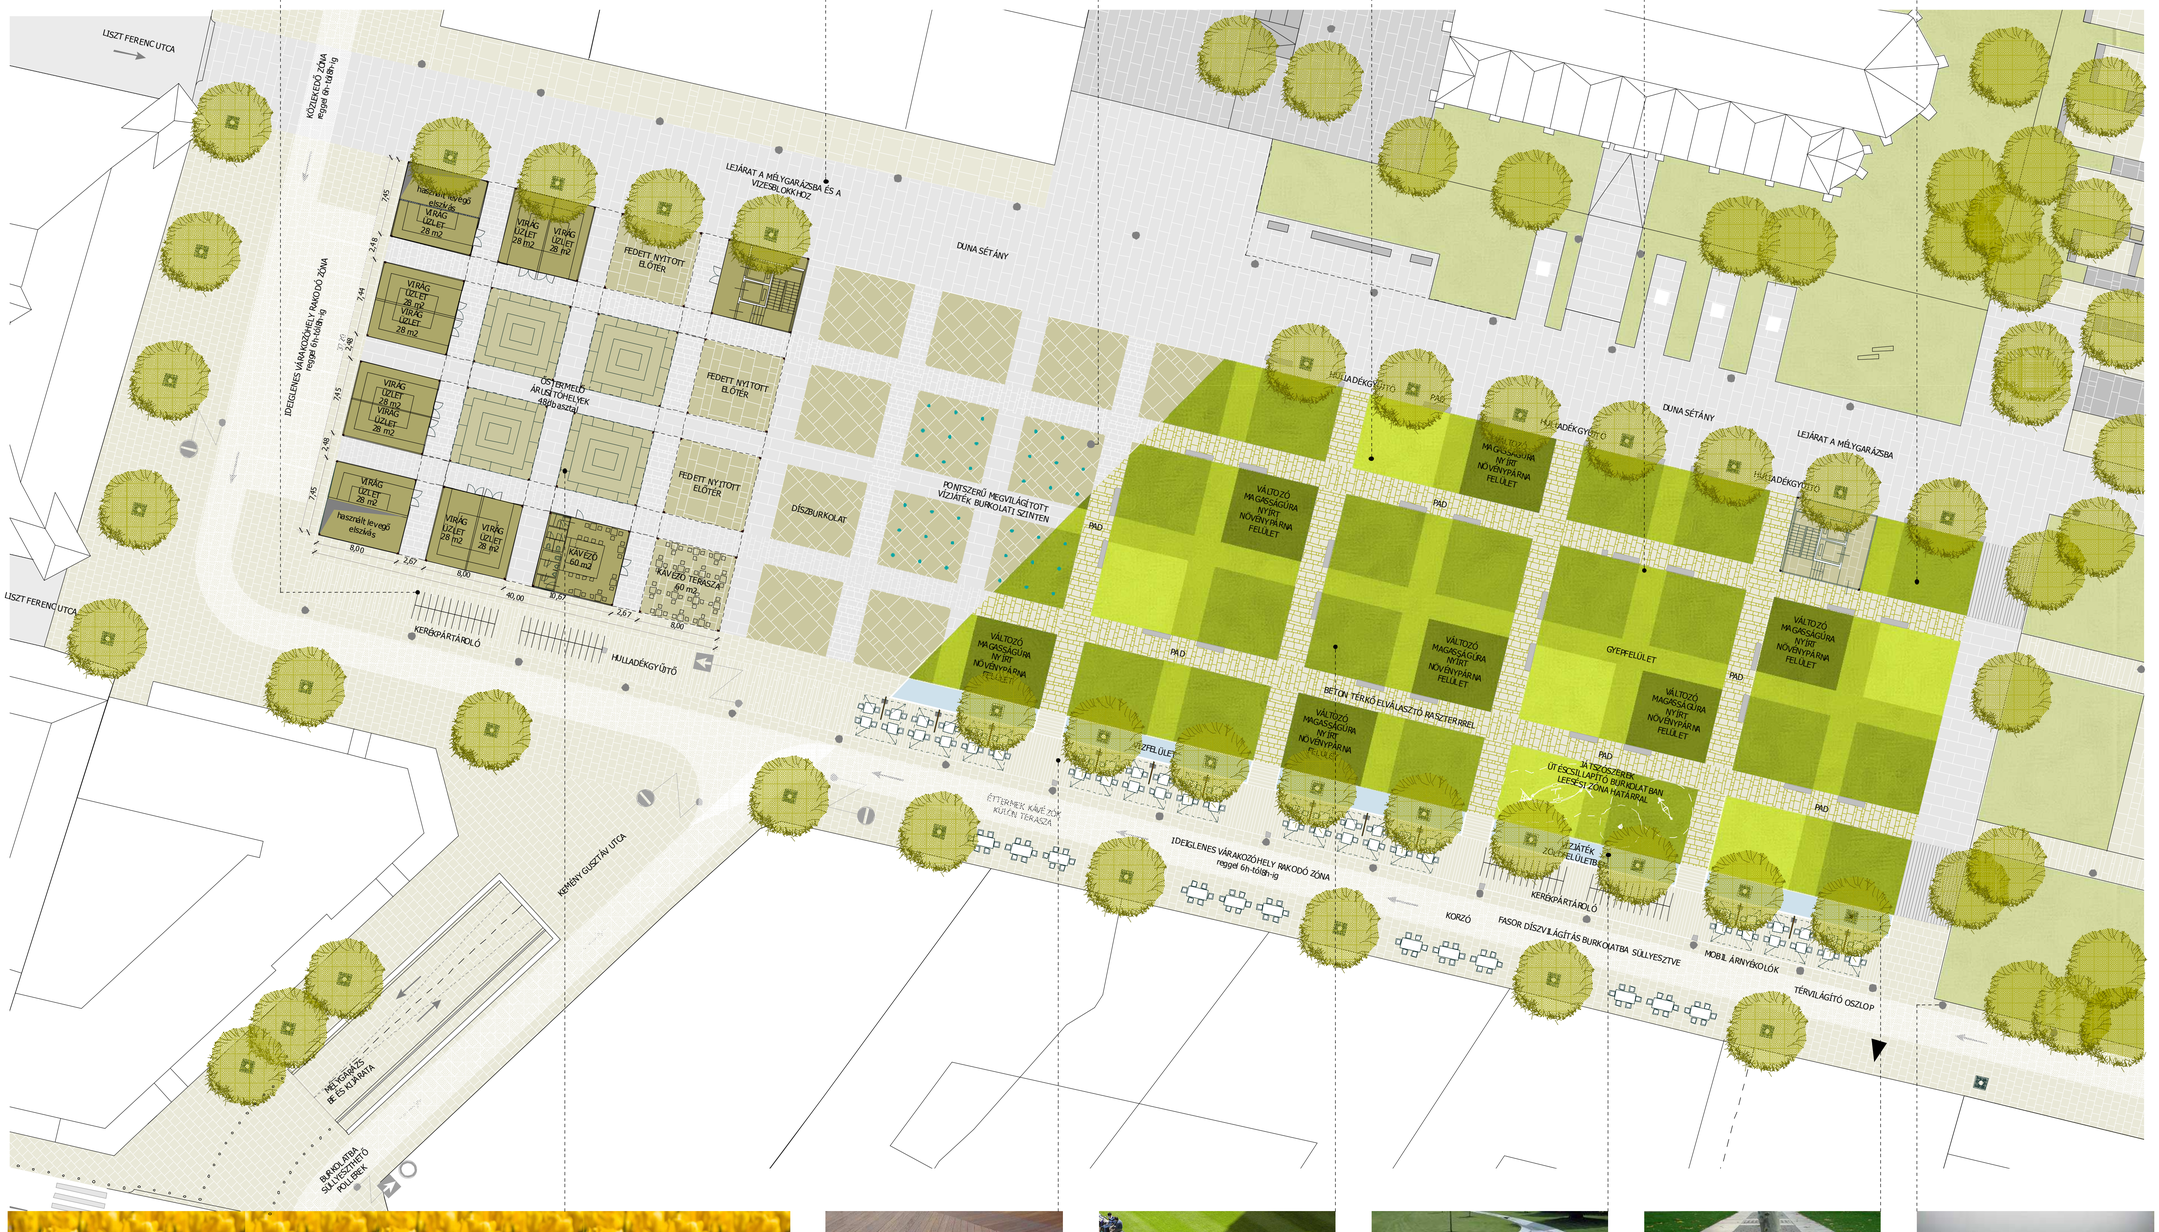

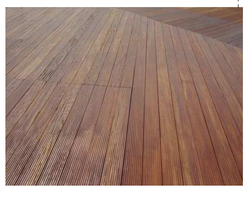
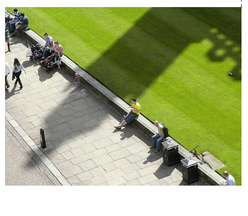

SZENT ISTVÁN TÉR RENDEZÉSE II. ÜTEM

BUDAPEST, IV. KERÜLET - ÚJPEST
MÉLYGARÁZS ÉS VIRÁGPIAC
NYÍLT ÉPÍTÉSZETI TERVPÁLYÁZAT
M 1 : 2 5 0
FÖLDSZINTI ALAPRAJZ

E2