

1  
 ÖNTERÜLŐ MŰGYANTÁS ALJZAT  
 SIMÍTOTT BETON 6 CM  
 TECHNOLÓGIAI SZIGETELÉS  
 STYROFOAM FLOORMATE HŐSZIG. 5 CM  
 BIT. TALAJNEDV. ELLENI SZIG.  
 ALJZATBETON 6 CM  
 KAVICSRETEG 10 CM  
 TERMETT TALAJ

2  
 CSŰSZÁSMENTES KERÁMALAP + RAG.  
 ESZTRICH ALJZAT 3 CM  
 MŰANYAG SZIVÁRGÓ RÉTEG  
 PVC VÉDRÉTEG  
 PVC ÜZEMI VÍZ ELL. SZIG.  
 SZIGETELÉS VÉDŐ FÓLIA  
 STYROFOAM FLOORMATE HŐSZIG. 10 CM  
 LEJTÉST ADÓ BETON 8-6 CM  
 KAVICSRETEG 10 CM  
 TERMETT TALAJ

3  
 FAPADLÓ 2 CM  
 PÁRAFEKÉZŐ RÉTEG  
 VÁZDESZKA (VAKPADLÓ), KÖZTE:  
 STYROFOAM FLOORMATE HŐSZIG. 10 CM  
 ESZTRICHALJZAT 3 CM  
 BIT. TALAJNEDV. ELLENI SZIG.  
 ALJZATBETON 6 CM  
 KAVICSRETEG 10 CM  
 TERMETT TALAJ

4  
 ÖNTERÜLŐ MŰGYANTÁS ALJZAT  
 ESZTRICH ALJZAT 3 CM  
 TECHNOLÓGIAI SZIGETELÉS  
 ROCKWOOL STEPROCK ND HANGSZ. 5 CM  
 VASBETON FÖDÉM 20 CM  
 VAKOLAT + FESTÉS

5  
 ÖNTERÜLŐ MŰGYANTÁS ALJZAT  
 ESZTRICH ALJZAT 3CM  
 ROCKWOOL STEPROCK ND HANGSZ. 3CM  
 25 CM VASBETON FÖDÉM  
 VAKOLAT + FESTÉS

6  
 VASBETON FÖDÉM 25 CM  
 GÉPÉSZETI TER  
 MENNYEZETI PROFIL + ÁLMENNYEZET

7  
 KERÁMALAP / HOMOKSZÓRT BETON  
 ESZTRICH ALJZAT 3 CM  
 MŰANYAG SZIVÁRGÓ RÉTEG  
 PVC VÉDRÉTEG  
 PVC ÜZEMI VÍZ ELL. SZIG.  
 SZIGETELÉS VÉDŐ FÓLIA  
 ROCKWOOL STEPROCK ND HANGSZ. 3 CM  
 LEJTÉST ADÓ BETON 8-6 CM  
 VASBETON FÖDÉM 20 CM  
 VAKOLAT / ÁLMENNYEZET

8  
 FAPADLÓ 2 CM  
 PÁRAFEKÉZŐ FÓLIA  
 VÁZDESZKA (VAKPADLÓ), KÖZTE:  
 STYROFOAM FLOORMATE HŐSZIG. 10 CM  
 VASBETON FÖDÉM 20 CM  
 FA BÉTÉTEK, KÖZTE:  
 STYROFOAM FLOORMATE HŐSZIG. 10 CM  
 PÁRAFEKÉZŐ FÓLIA  
 FABURKOLAT 2 CM

9  
 RHEINZINC ÁLLÓKORCOS FÉMLEMEZ FEDÉS  
 ALÁTÉT SZÖNYEG  
 OSB ALÁTÉT HÉJAZAT 1 RTG.  
 FELIG ÁTERESZTŐ TETŐFÓLIA  
 LINDAB Z-250  
 (KÖZTE 20 CM STYROFOAM ROOFMATE)  
 MENNYEZETI CD-PROFIL  
 FINNFORRESTI RÉTEGELT TÁBLÁS FABURK.

10  
 KAVICS LETERHELÉS (16/32) 6 CM  
 PÁRAÁTERESZTŐ TYPAR GEOTEXTIL  
 ROOFMATE SL HŐSZIGETELÉS 12 CM  
 ÚJ BITUMENES CSAPADÉKVÍZ ELL. SZIG.  
 MEGLEVŐ LAPOSTETŐ

11  
 KAVICS LETERHELÉS (16/32) 6 CM  
 SZIGETELÉS VÉDŐ FILE RÉTEG  
 PVC LEMEZ CSAPADÉKVÍZ ELL. SZIG.  
 ALÁTÉT FILCLEMEZ  
 ROOFMATE SL HŐSZIG. (LEJTÉSKÉPZ.) 20-16 CM  
 PARAZARÓ FÓLIA  
 VASBETON ZARÓFÖDÉM 20 CM  
 STYROFOAM FLOORMATE HŐSZIG 10 CM  
 PÁRAFEKÉZŐ FÓLIA  
 FABURKOLAT





12  
 FÖLD VISSZATÖLTÉS  
 PERIMATE DI (KAS. GEOTEXTILIÁVAL) 5 CM  
 ÚJ BITUMENES TALAJNEDV. ELL. SZIG.  
 MEGLEVŐ PINCFAL  
 VAKOLAT + FESTÉS

13  
 FÖLD VISSZATÖLTÉS  
 PERIMATE DI (KAS. GEOTEXTILIÁVAL) 5 CM  
 BITUMENES TALAJNEDV. ELL. SZIG.  
 FRÜHWALD ZST-40 ZSALUTÉGLA 40 CM  
 VAKOLAT + FESTÉS

14  
 KÖPÖROS FRÖCSKÖLT VAKOLAT  
 POROTHERM HS PROFI 38 CM  
 VAKOLAT + FESTÉS

15  
 POROTHERM HS PROFI 30 CM + FESTÉS  
 FA VÁZSZERKEZET, KÖZTE:  
 STYROFOAM WALLMATE HŐSZIG 10 CM  
 PÁRAFEKÉZŐ FÓLIA  
 FADESZKA BURKOLAT

16  
 POROTHERM HS PROFI 44 CM + FESTÉS  
 (FALFÜLKÉKNÉL: PTH HS PROFI 30 CM)  
 VAKOLAT + FESTÉS

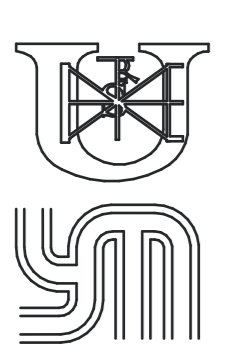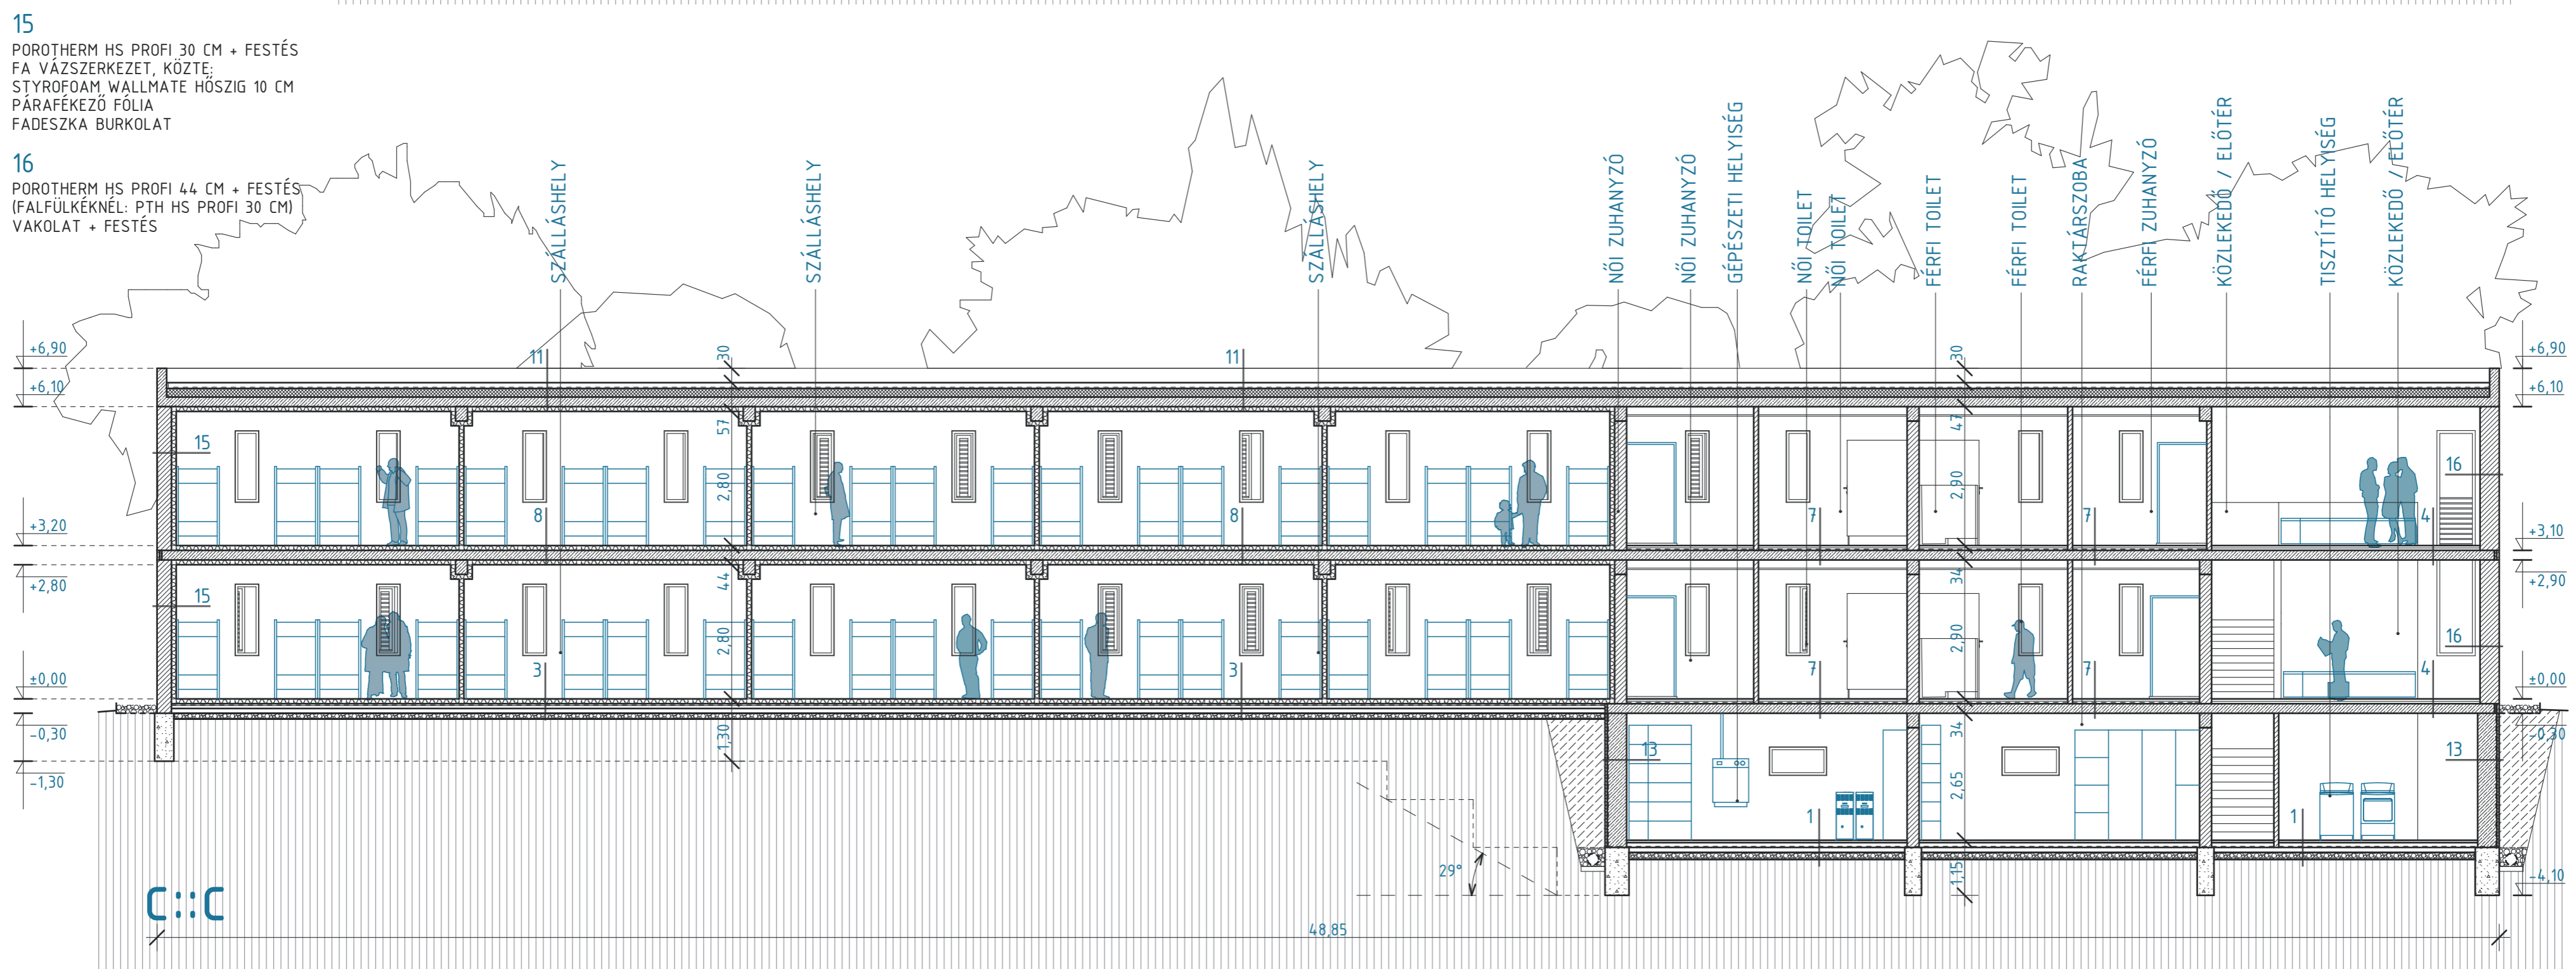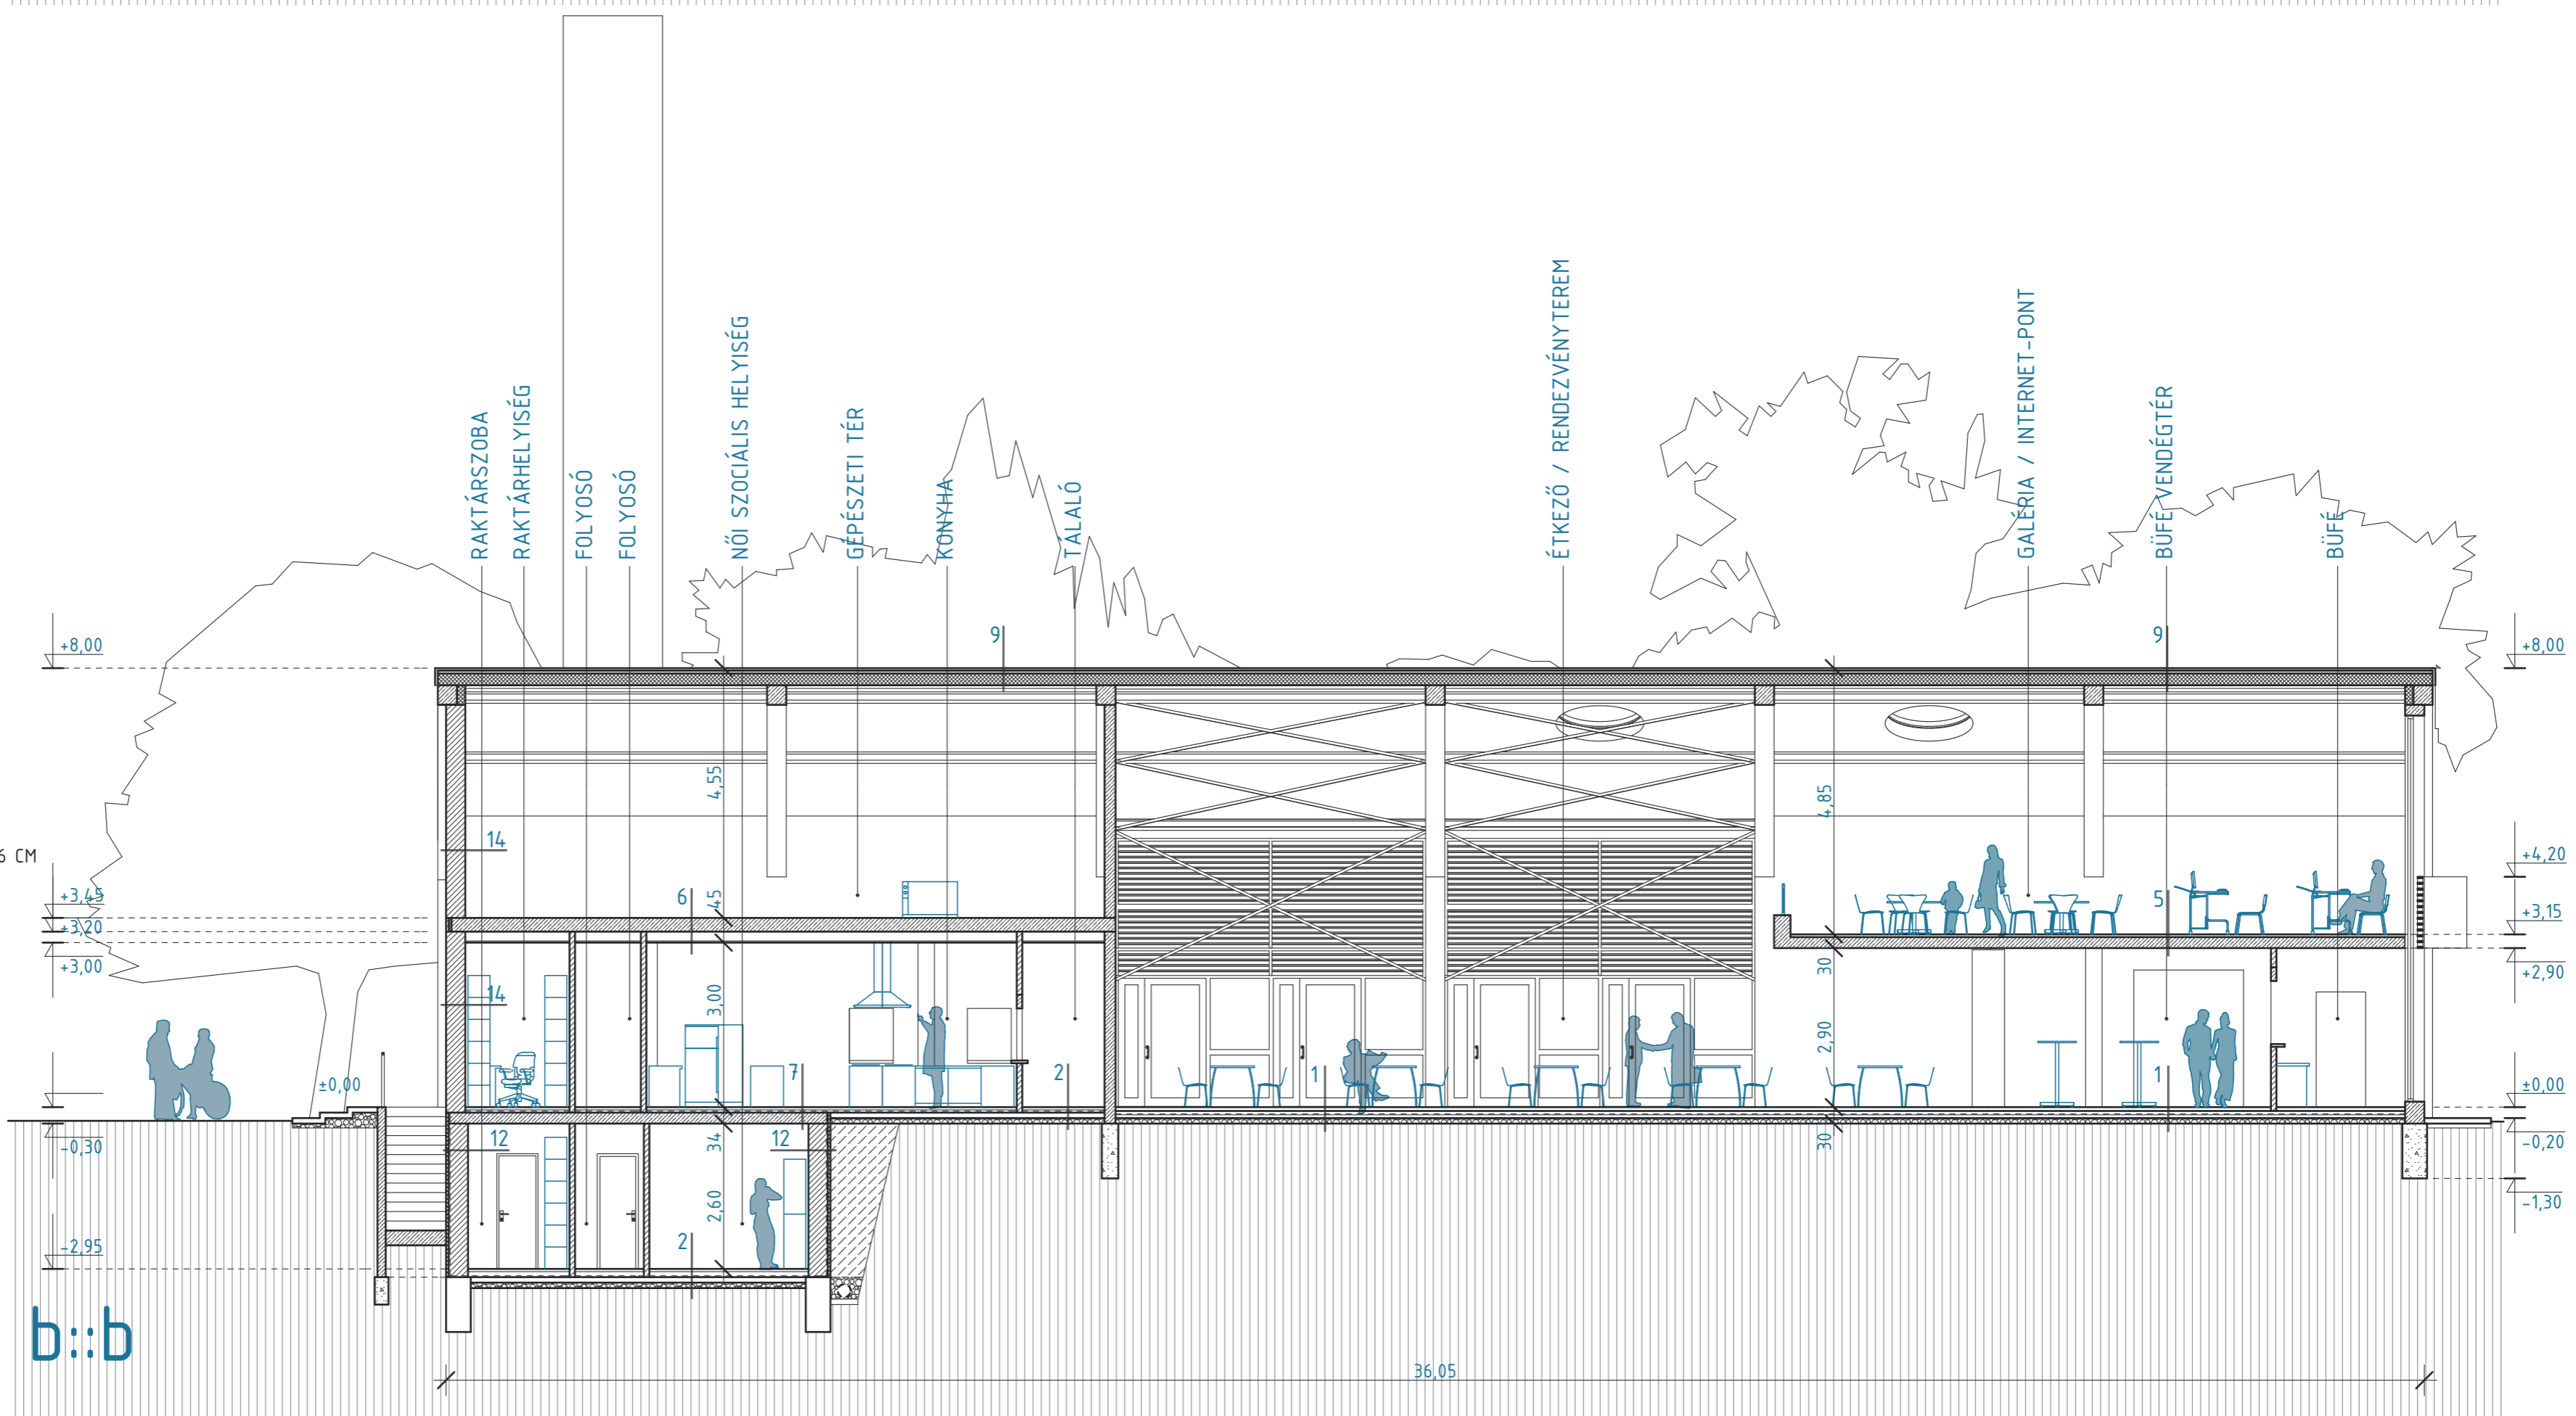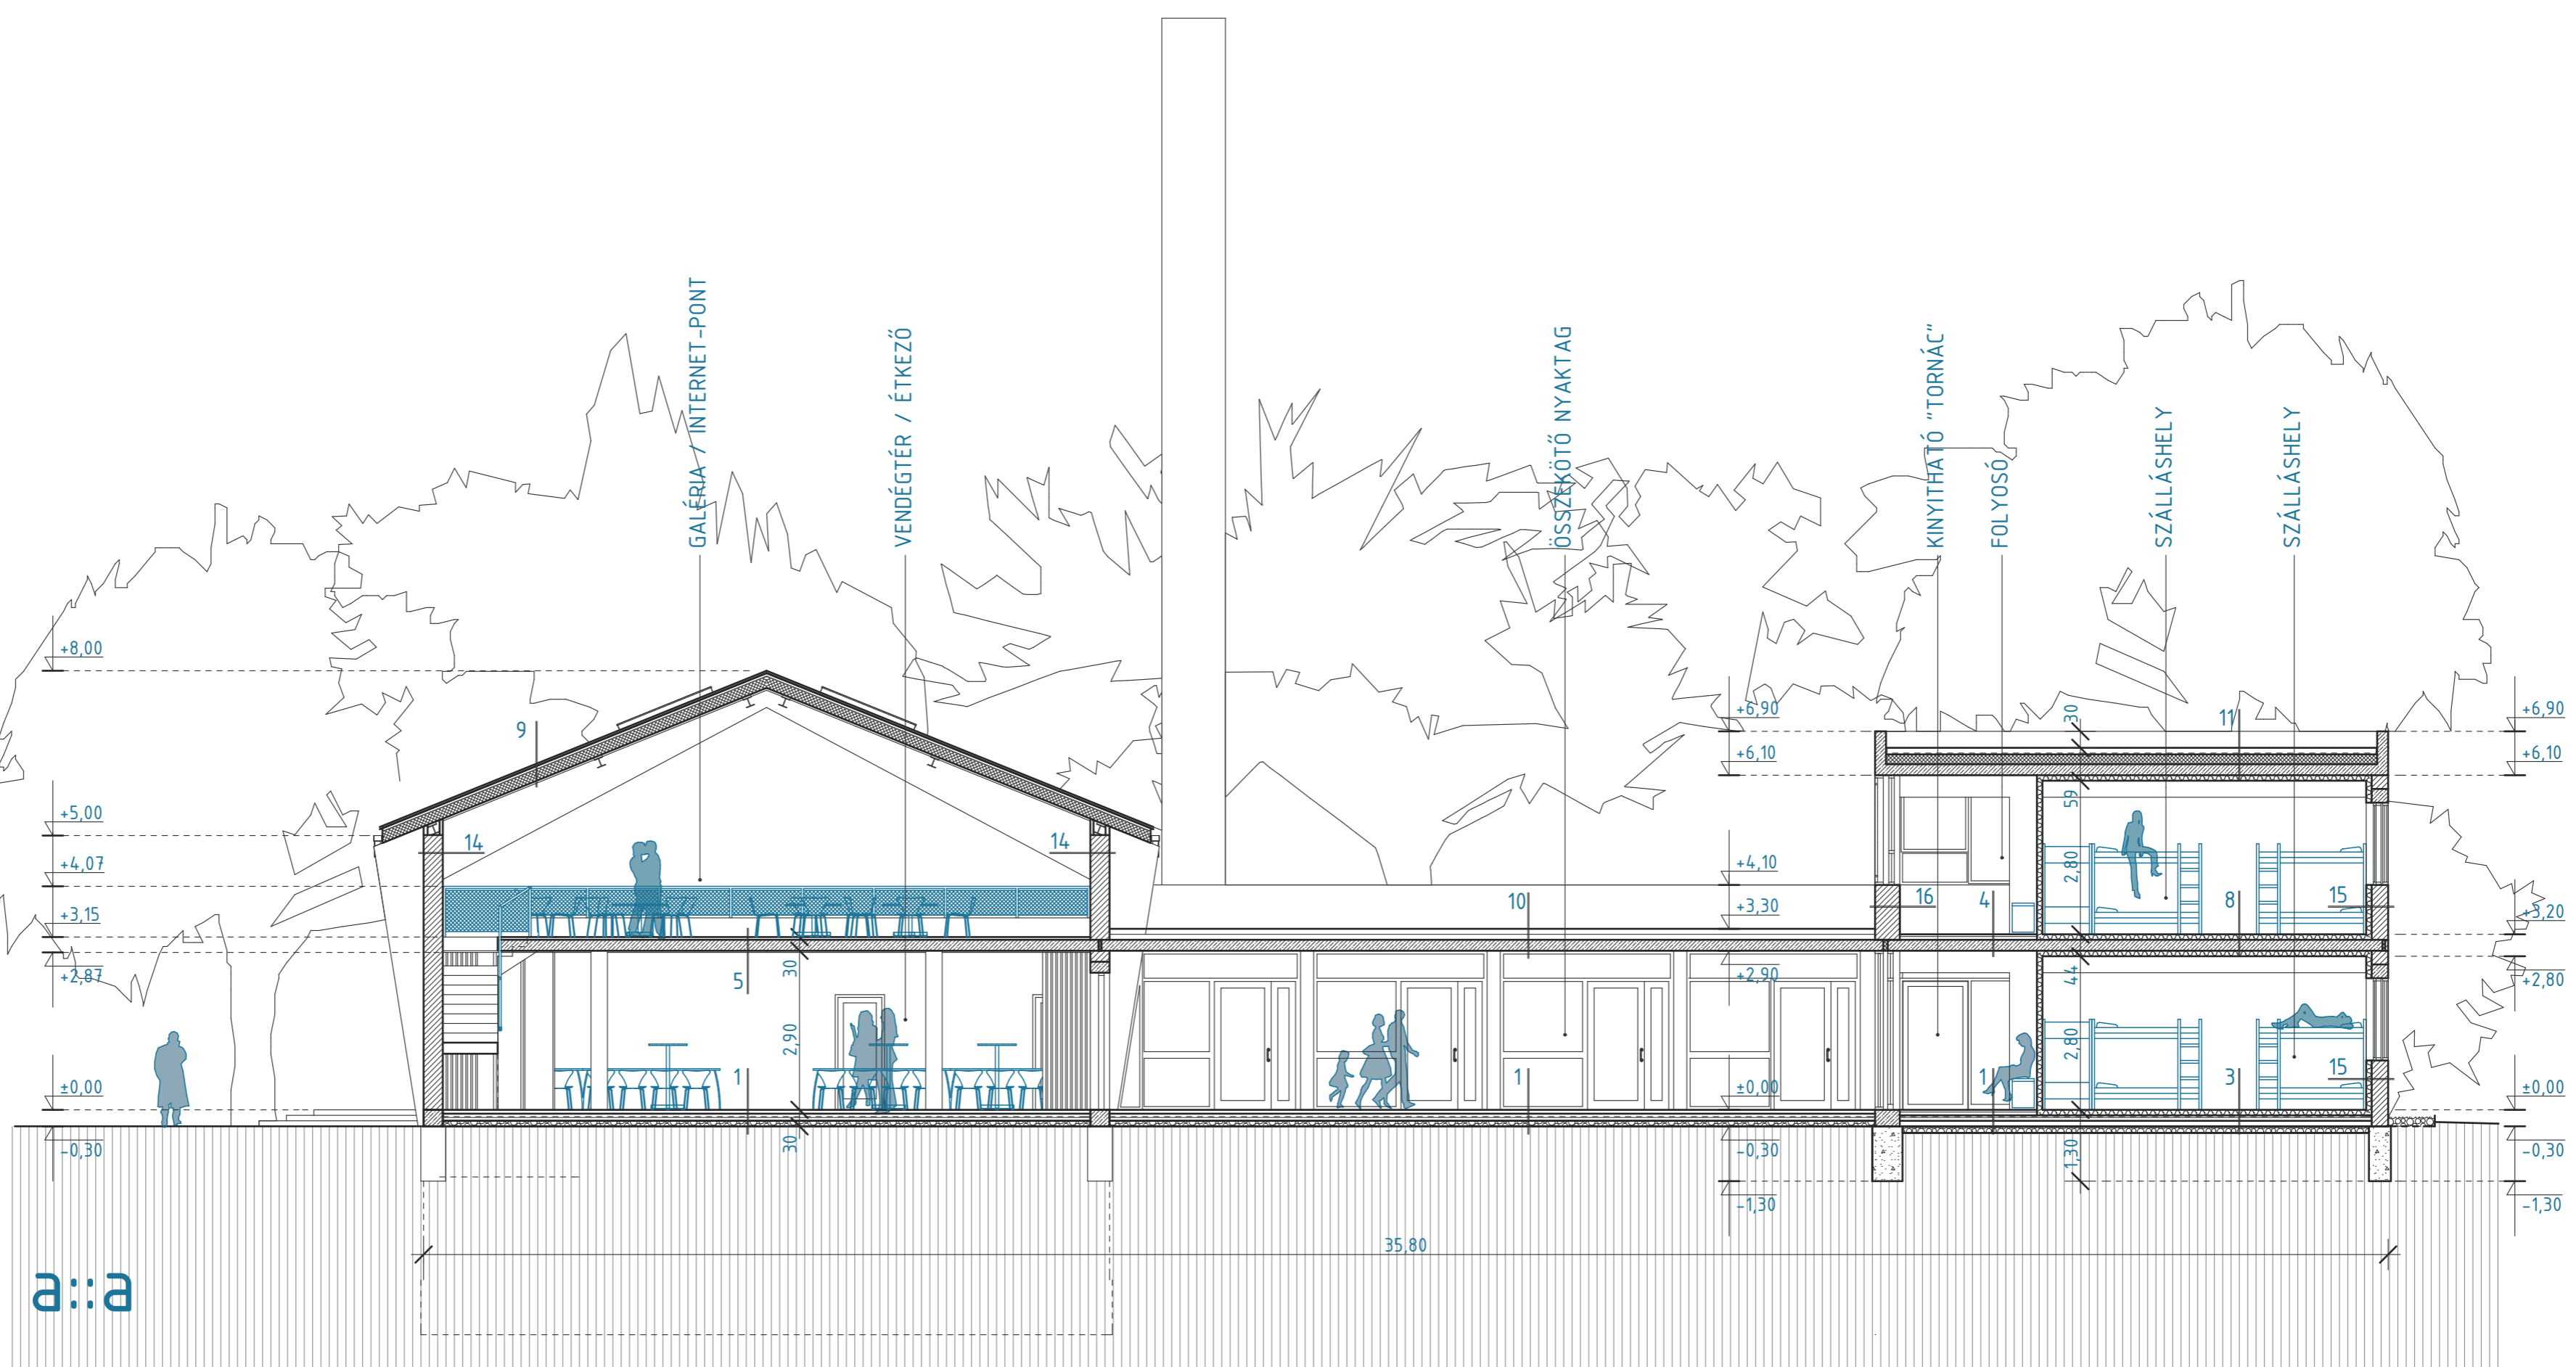

:: diplomaterv\_2009 tavasz ::  
 :: babecz ákos\_nész ::  
 :: segesd\_művelődési és zarándokház ::

metsz  
 m::1\_100