



::udvari, nyugati homlokzat::

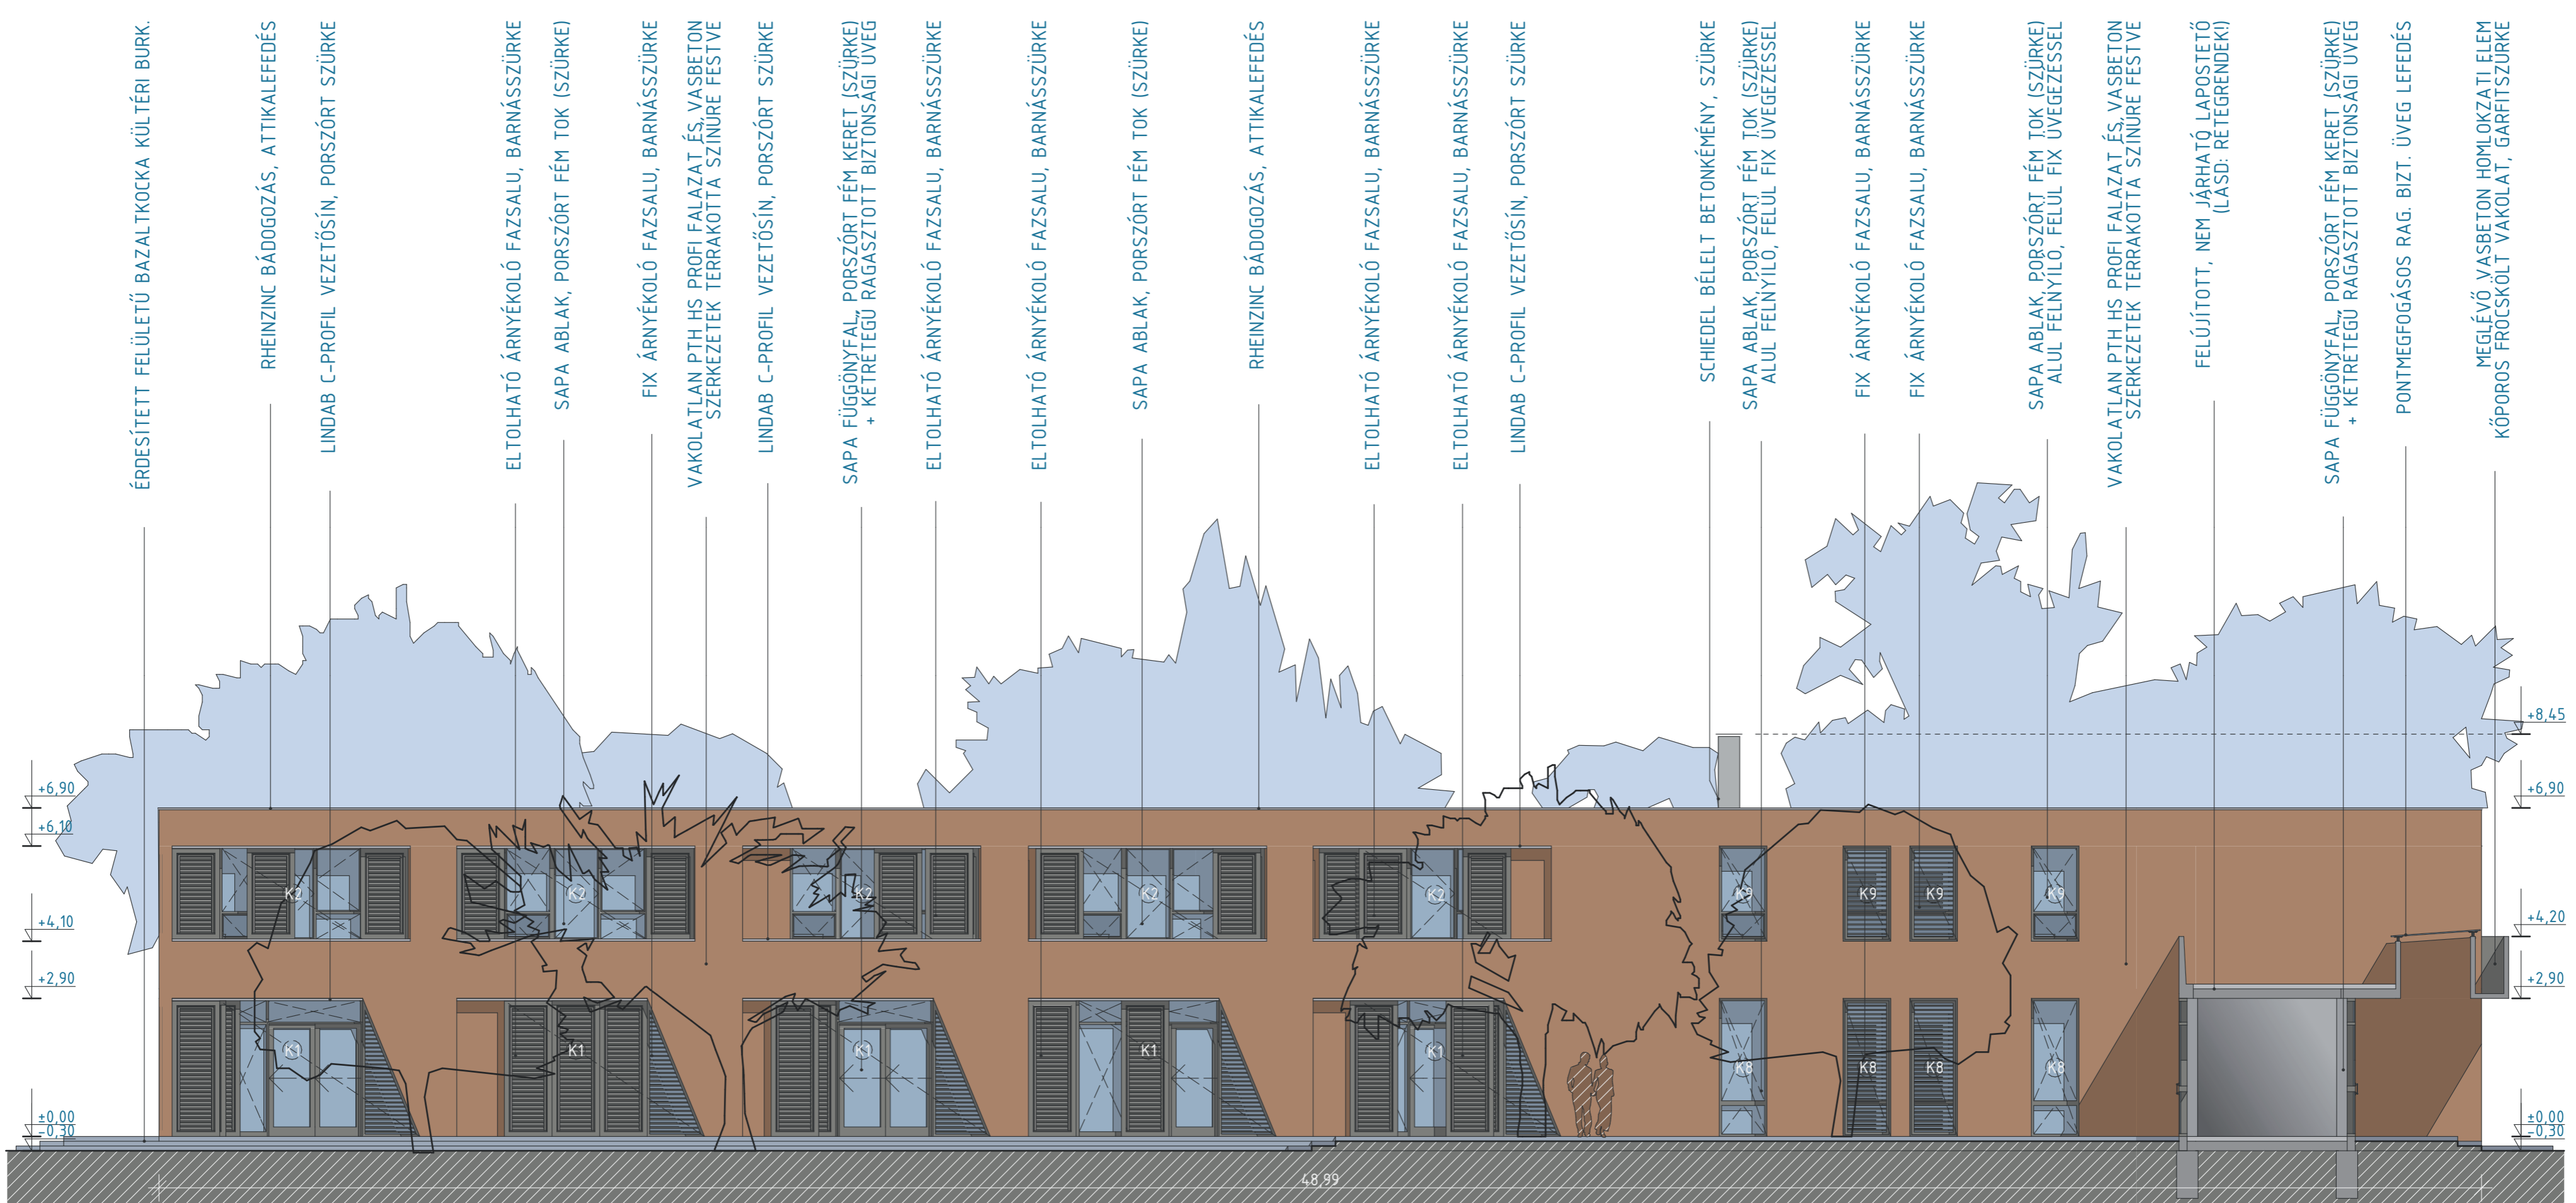

::udvari, keleti homlokzat::

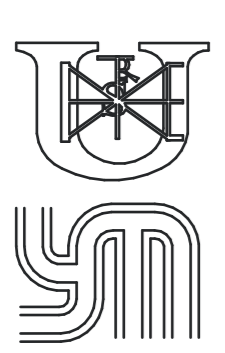

:: diplomaterv_2009 tavasz ::
 :: babecz ákos_nész ::
 :: segesd_művelődési és zarándokház ::