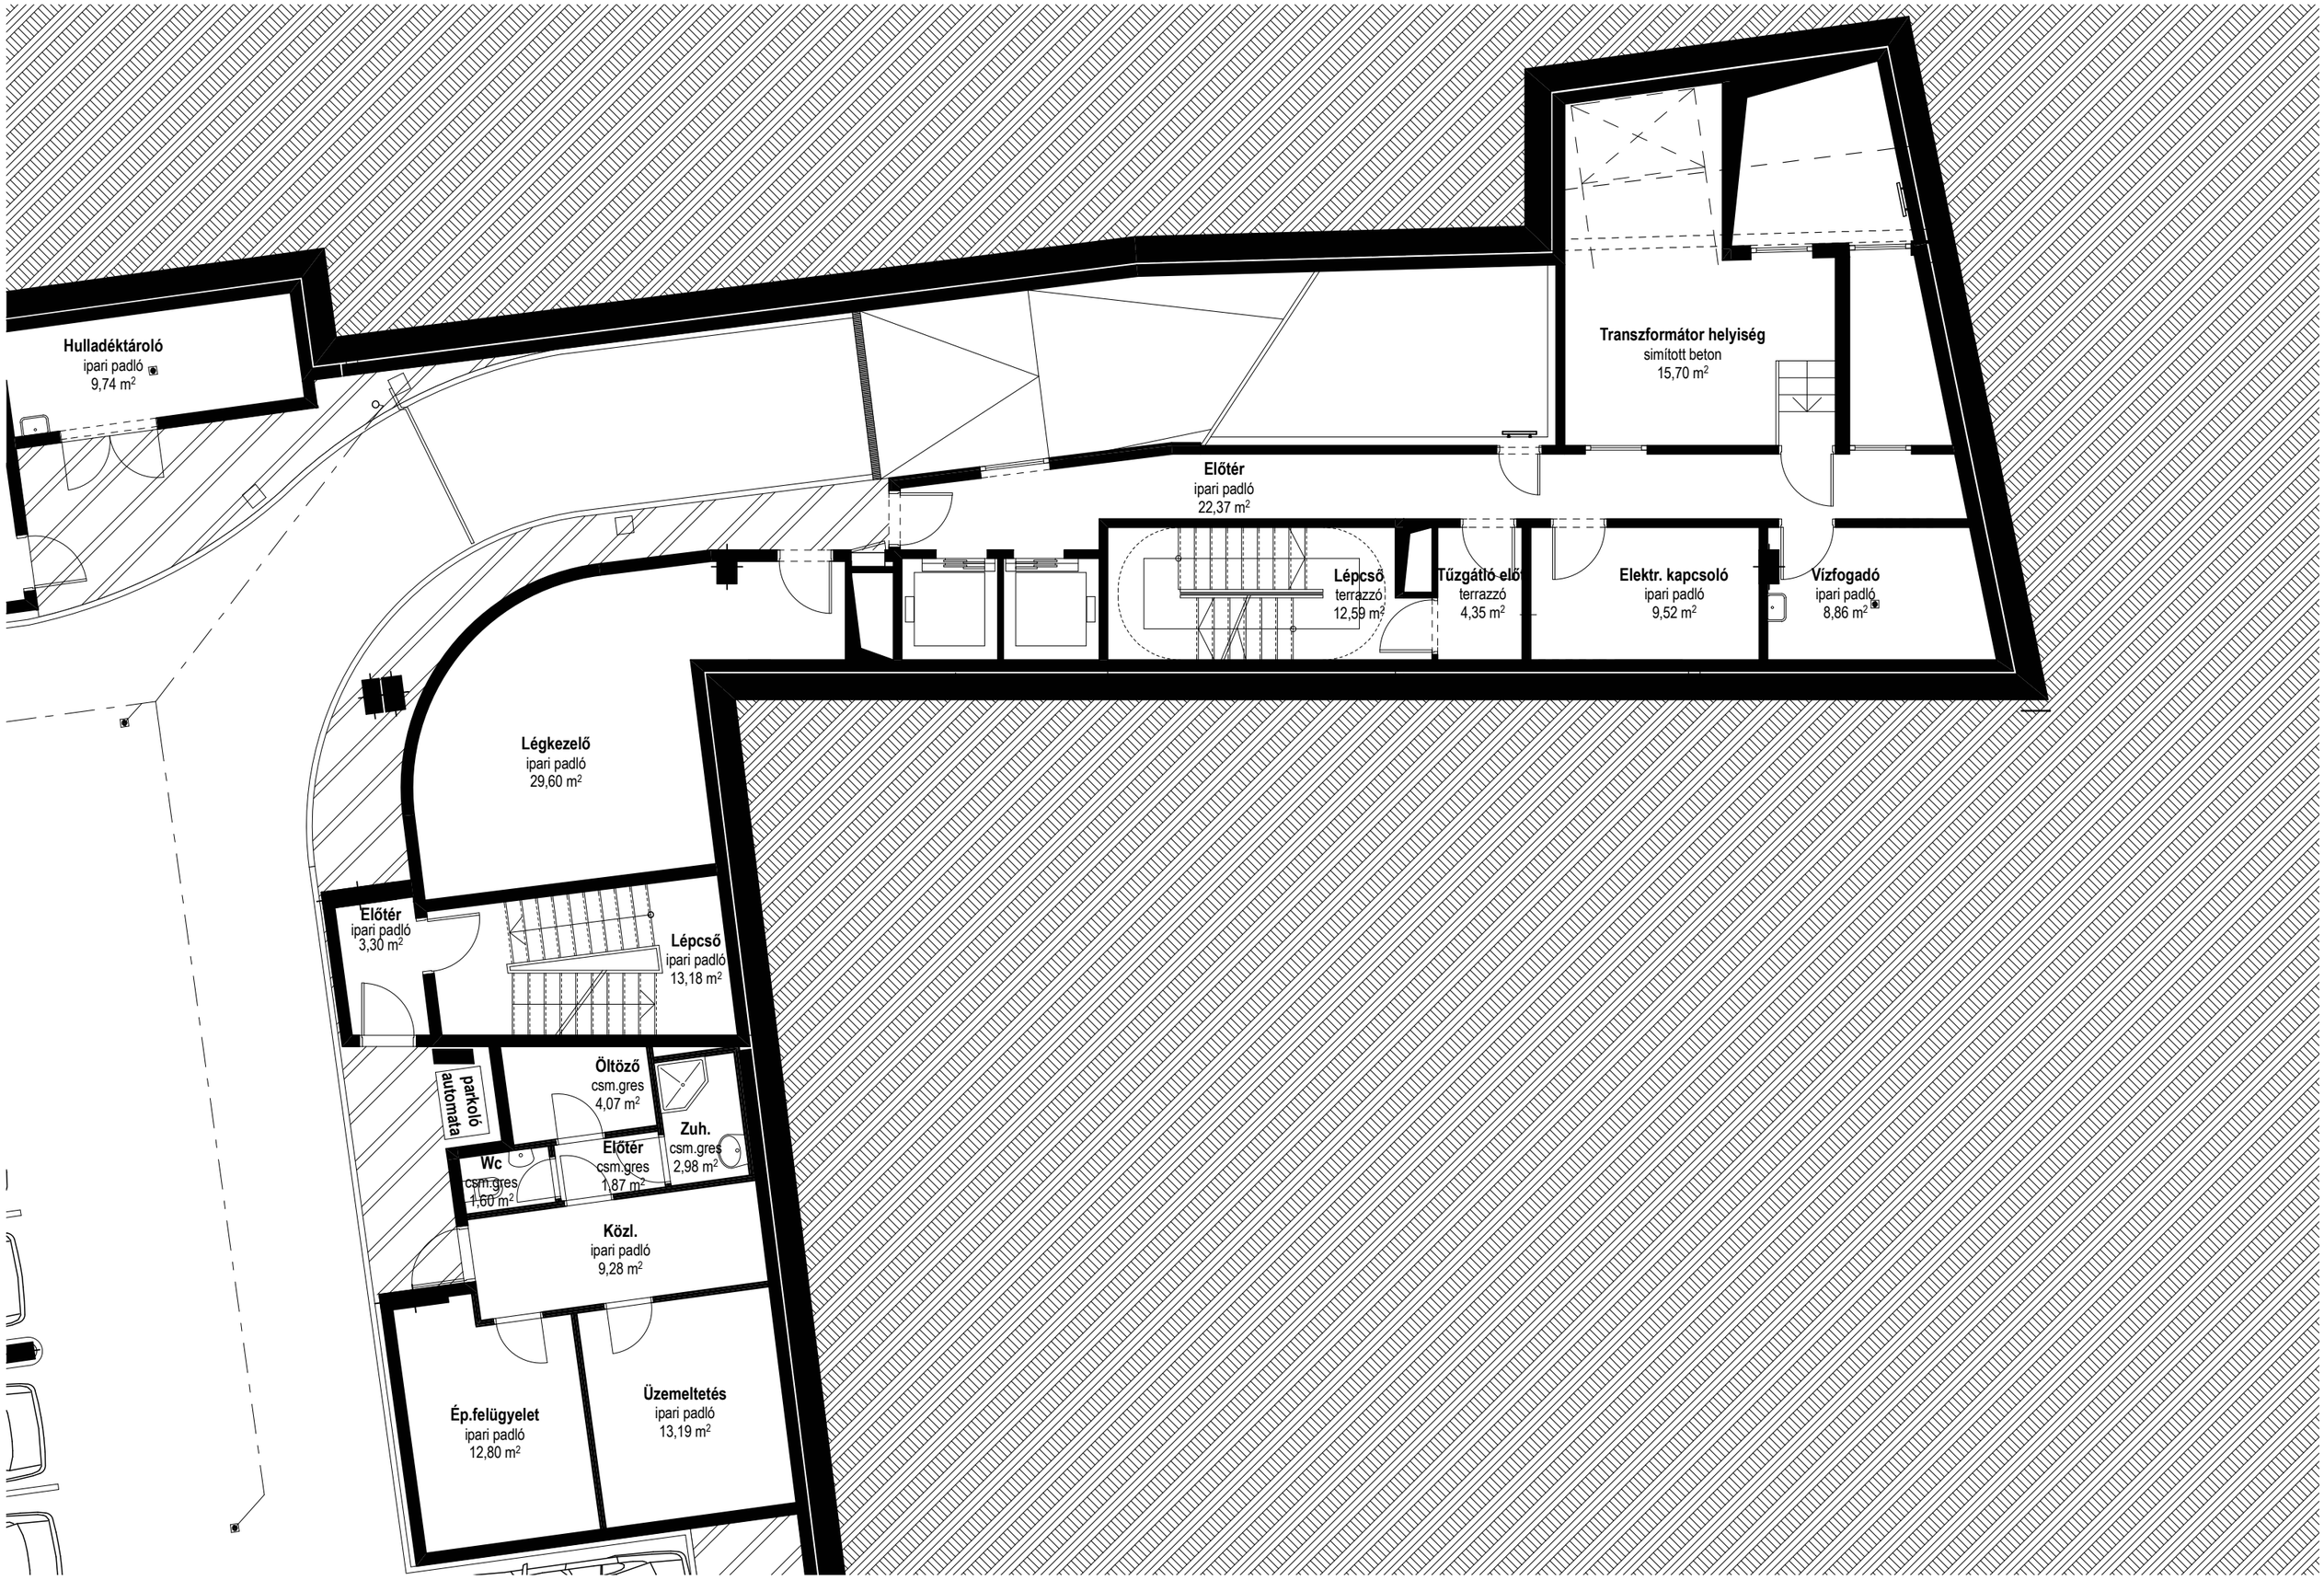

WPR OMEGA IRODAHÁZ - I. ÜTEM **-1 PINCESZINTI ALAPRAJZ** **M 1:100** **DPi design**