B/1

B/2

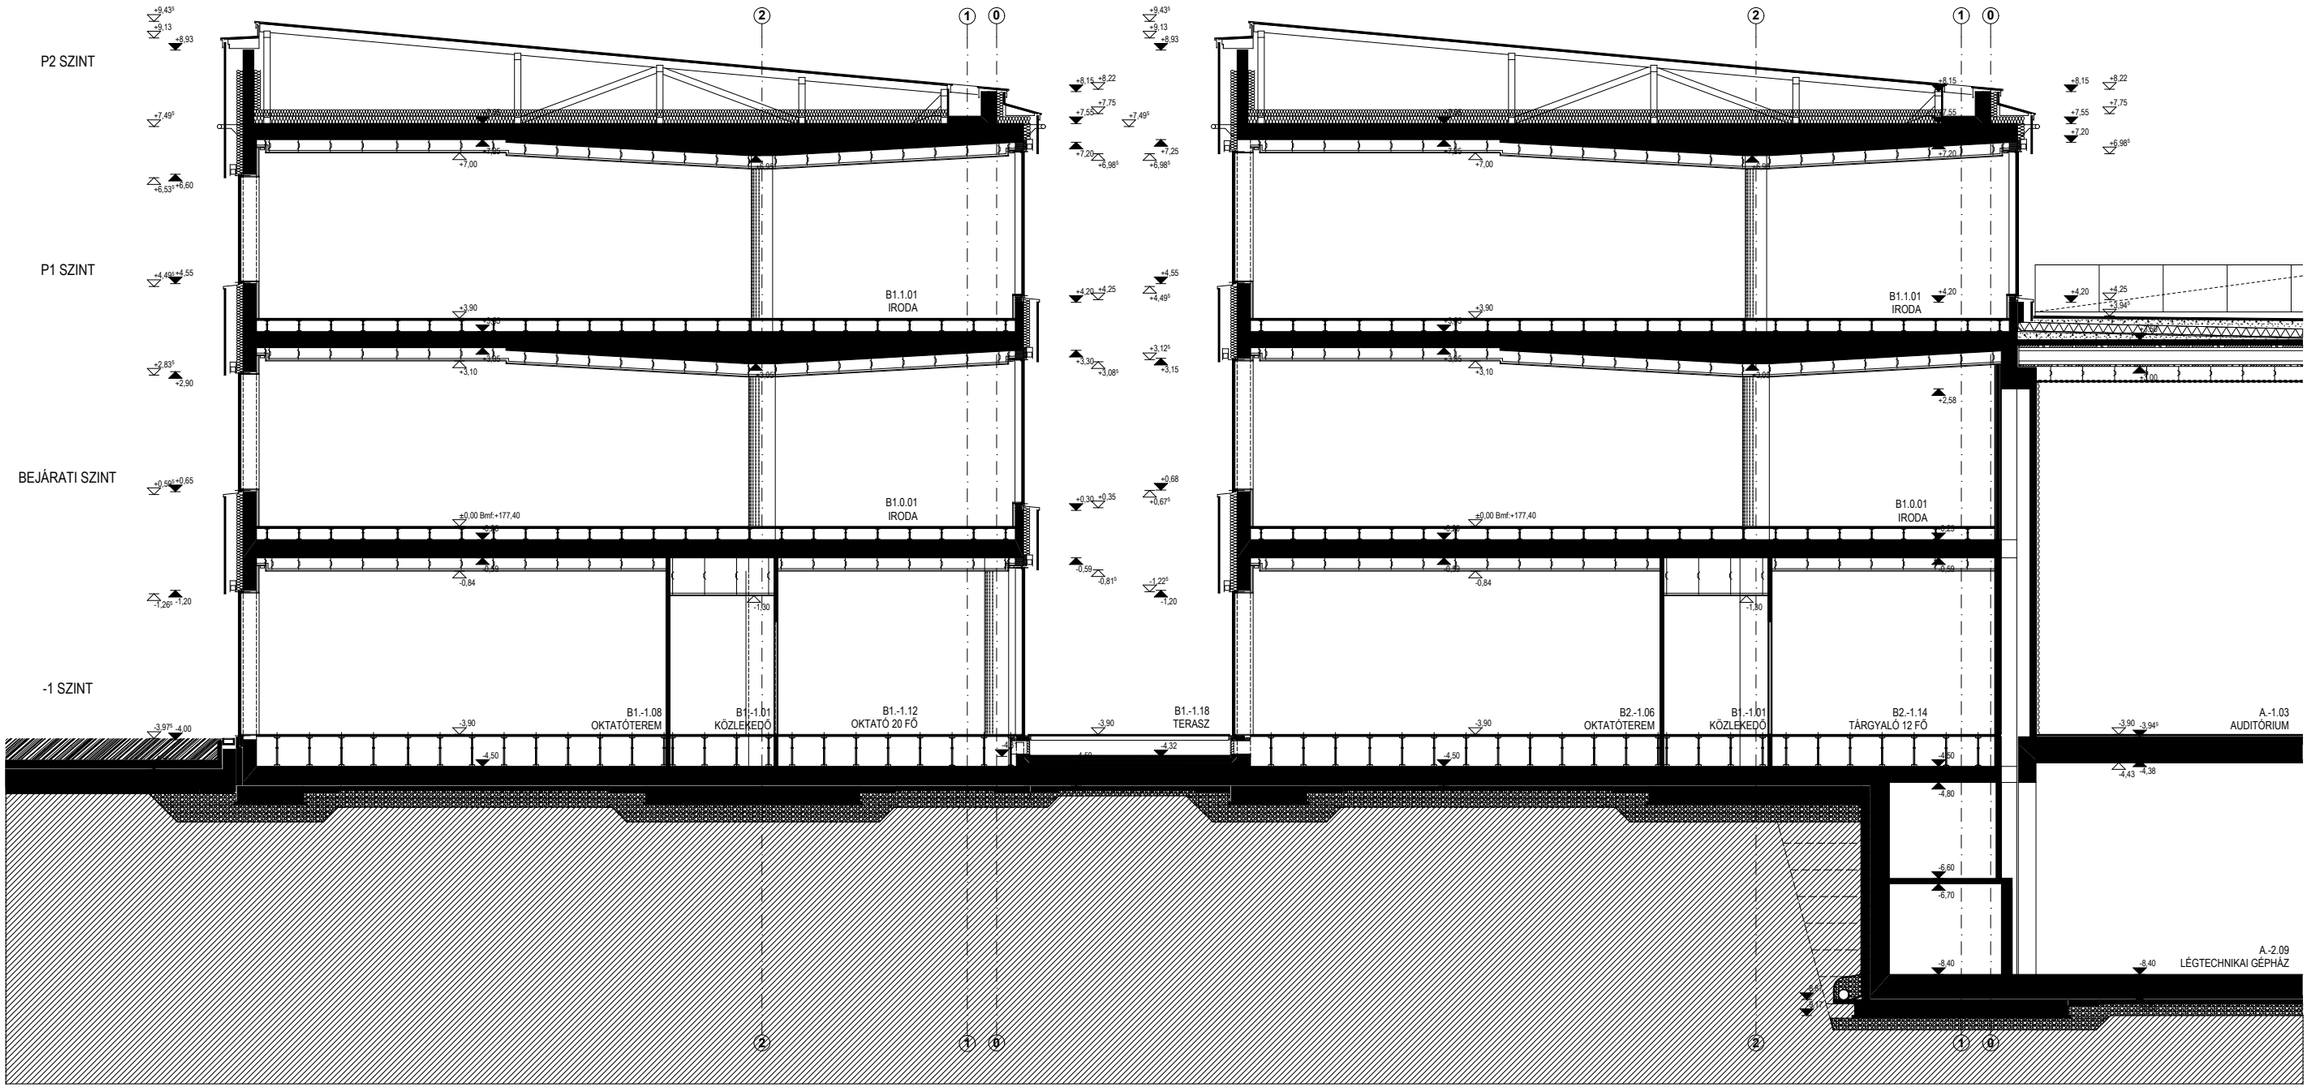
P2 SZINT
P1 SZINT
BEJÁRATI SZINT
-1 SZINT
B1.1.01
IRODA
B1.0.01
IRODA
B1.-1.08
OKTATÓTEREM
B1.-1.01
KÖZLEKEDŐ
B1.-1.12
OKTATÓ 20 FŐ
B1.-1.18
TERASZ
B2.-1.06
OKTATÓTEREM
B2.-1.14
TÁRGYALÓ 12 FŐ
A.-1.03
AUDITÓRIUM
A.-2.09
LÉGTECHNIKAI GÉPHÁZ
±0,00 Bmf:+177,40