

### Kulturális Városcsopont

Budapest XI. kerület Újbuda Önkormányzata Kulturális Városcsopont koncepciójában (2008.) célul tűzte ki a Bartók Béla út, Gellért tér és Móricz Zsigmond körtér közötti szakasz és ennek környezetének egységes elvek szerinti, szabályozott újszerű hasznosítását. Az Önkormányzat célja, hogy ebben a kerületrészben olyan vonzó, élhető nagyvárosi környezet kerüljön kialakításra, amely egységes, de ugyanakkor sokszínű kulturális, szolgáltató, vendéglátó és kereskedelmi kínálatot nyújt mind a helyi lakosság, mind a kerületbe látogató turisták számára.

A koncepció alapján a kulturális központ magját a Gárdonyi szobor teresedése képezi a Hadik kávéházzal, a Bartók Galériával valamint egyéb kulturális létesítményekkel együtt. Ehhez kapcsolódóan jelennek meg a színvonalas kulturális, vendéglátó, szórakoztató és kereskedelmi egységek.

A központ a Gellért tér és a Móricz Zsigmond körtér közötti szakaszon teljedne ki a kulturális központhoz illeszkedő funkciók széleskörű megjelenésével.

Ebbe a nagyszabású jövőképbe kell illeszkednie és reményeink szerint kiteljesítenie azt a körtéri Gomba megújulásának is.

### A Móricz Zsigmond körtér és a Gomba


A Körtér és a tér középpontjában álló Gomba a tágabb környezet, a XI. kerület északi részének összetett funkciójú, központi részének fókuszpontjában áll, elhelyezkedése és adottságai révén igazi nagyvárosi, ugyanakkor helyi / lokális Központ. Sajnos jelenlegi állapotában nem képes az igazi, közösségteremtő Főtér funkciót betölteni, hiányzik az ehhez szükséges nagyvonalú építészeti gesztus.

A sokféle funkció metszéspontjában álló, központi térbeli helyzetben fontosnak tartjuk, hogy a Gomba revitalizációja során létrejövő új, **multifunkcionális közösségi épület** egyszerre feleljen meg minden, e szellemi metszéspontban adódó funkcionális elvárásnak, egyszerre teremtsen szerves kapcsolatot a múlttal és legyen jövőbemutató látomás is.

1. Bartók Béla út: észak / déli irányú közlekedési útőér és „Kulturális Sugárút”

2. Villányi út és Karinthy Frigyes út: oktatás és szórakozás

3. Fehérvári út: kereskedelem, szolgáltatások

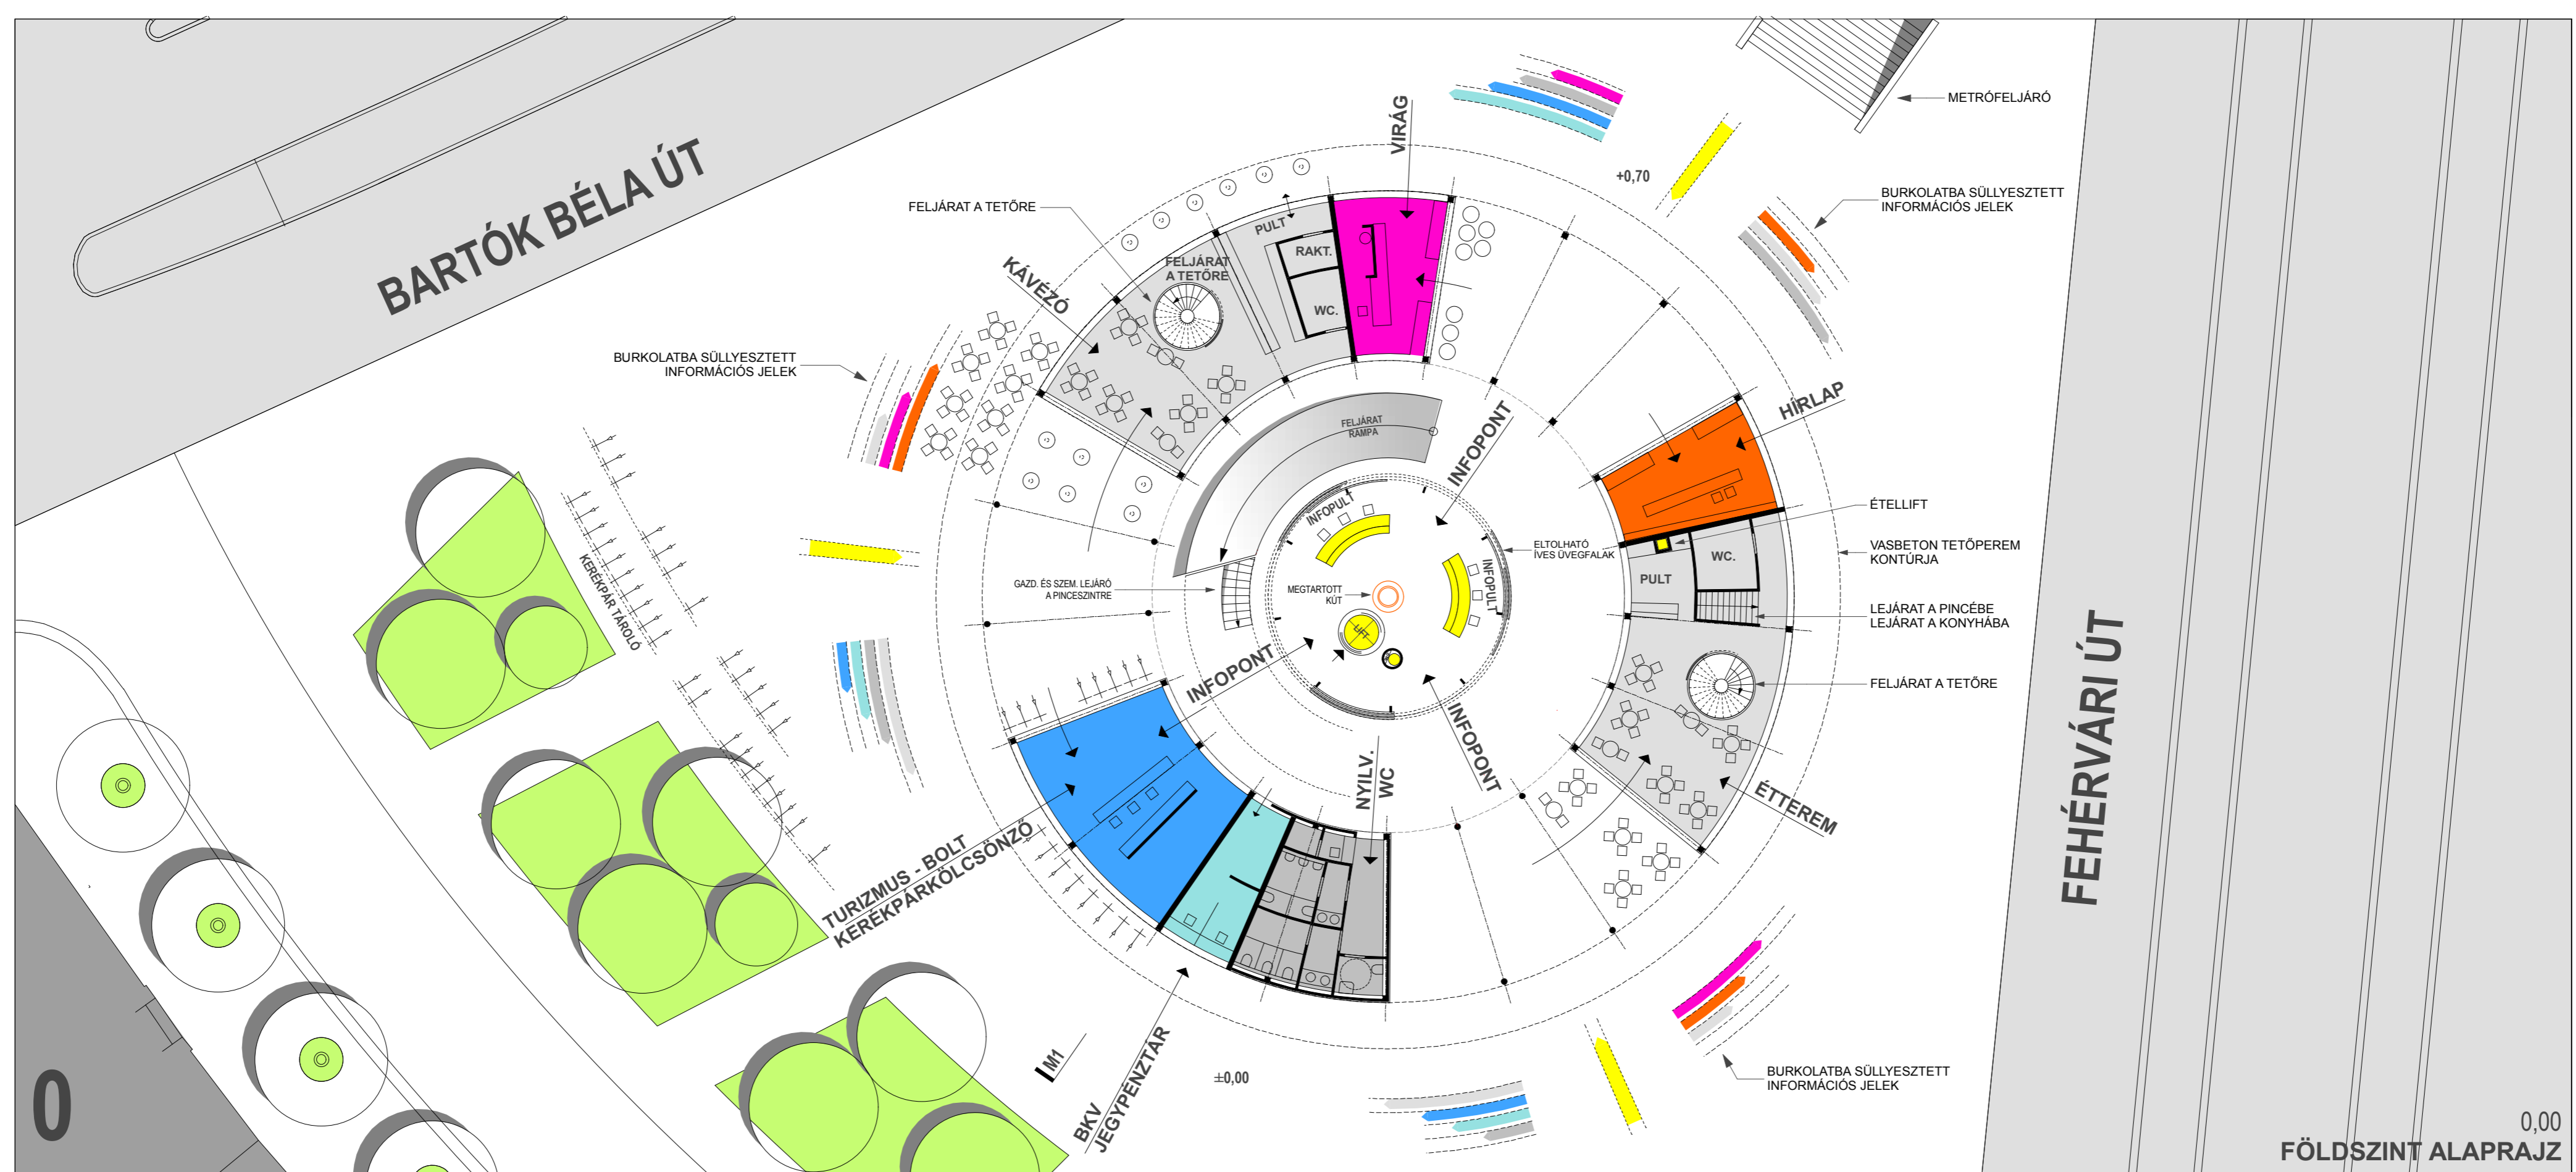

A MÓRICZ ZSIGMOND KÖRTÉRI MŰEMLÉKI VÉDETT SÉGŰ GOMBA ÉPÜLETÉNEK ÉPÍTÉSZETI ÉS HASZNOSÍTÁSI

ÖTLETPÁLYÁZATA

VÁROSI ÉS KULTURÁLIS KAPCSOLATOK  
FÖLDSZINTI ALAPRAJZ

M = 1 : 200

03