



KERESKEDELMI ÉPÜLET

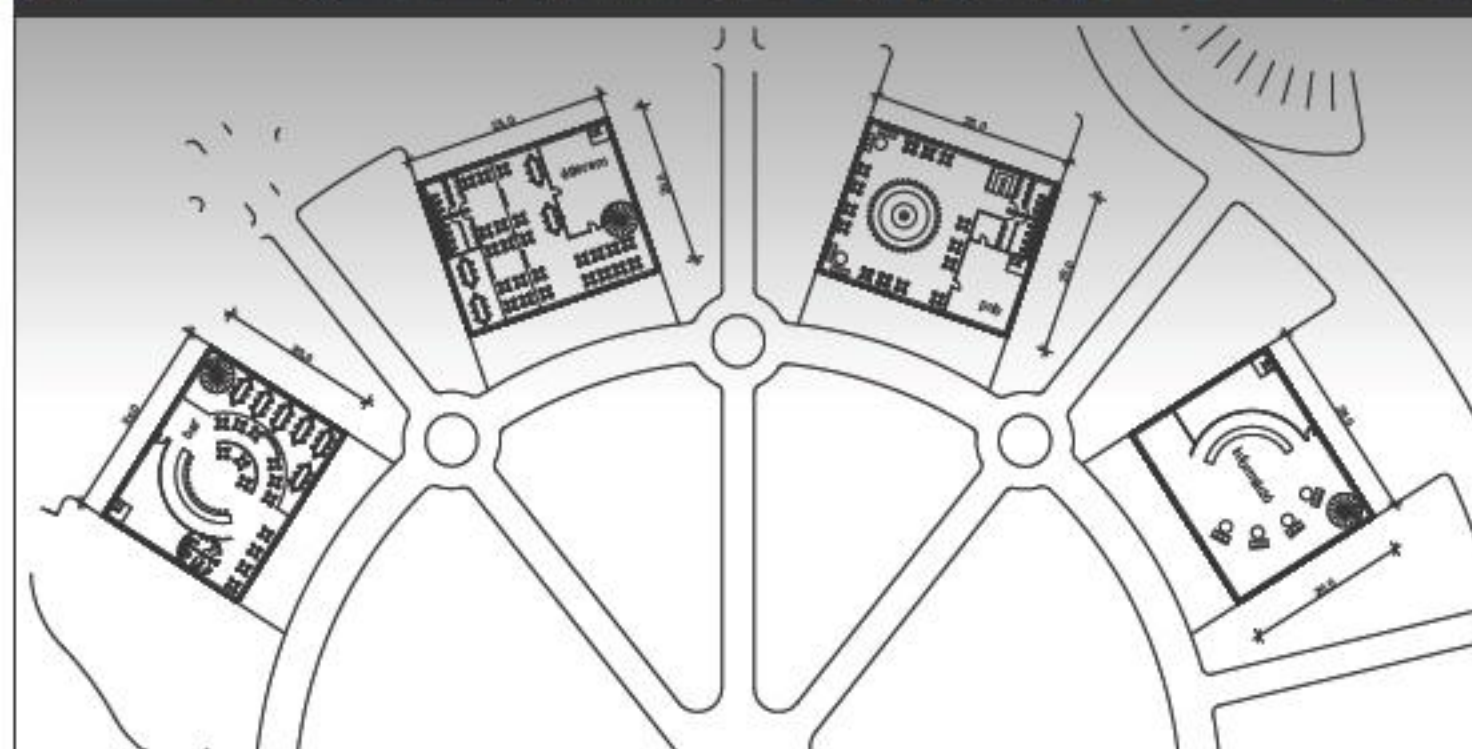

KÖZÖSSÉGI ÉPÜLETEK

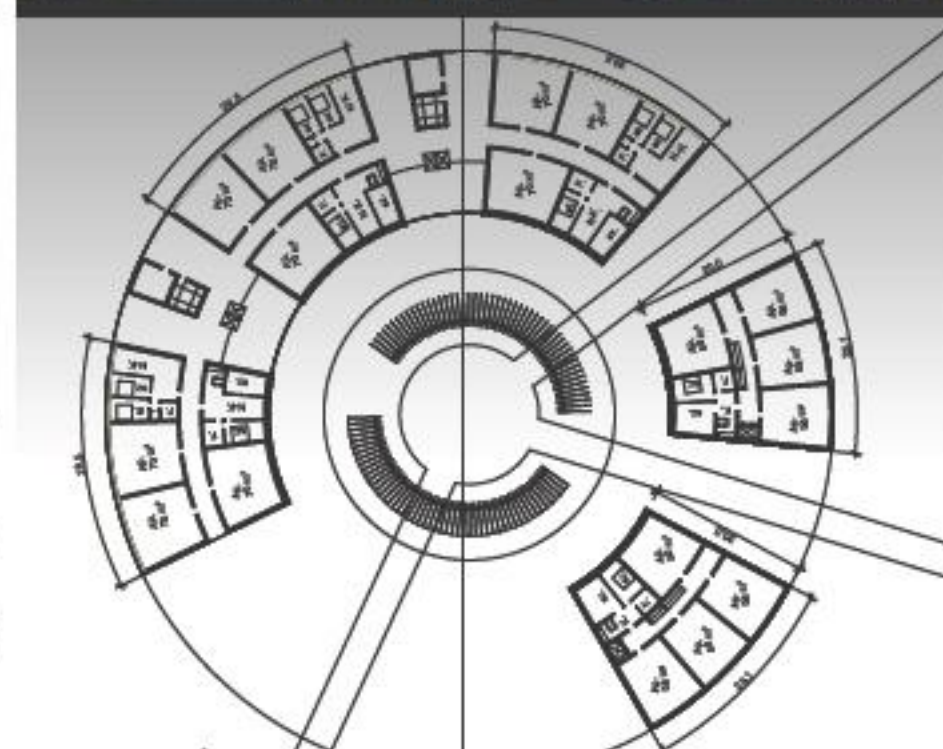

APARTMANHÁZ

