



# 5

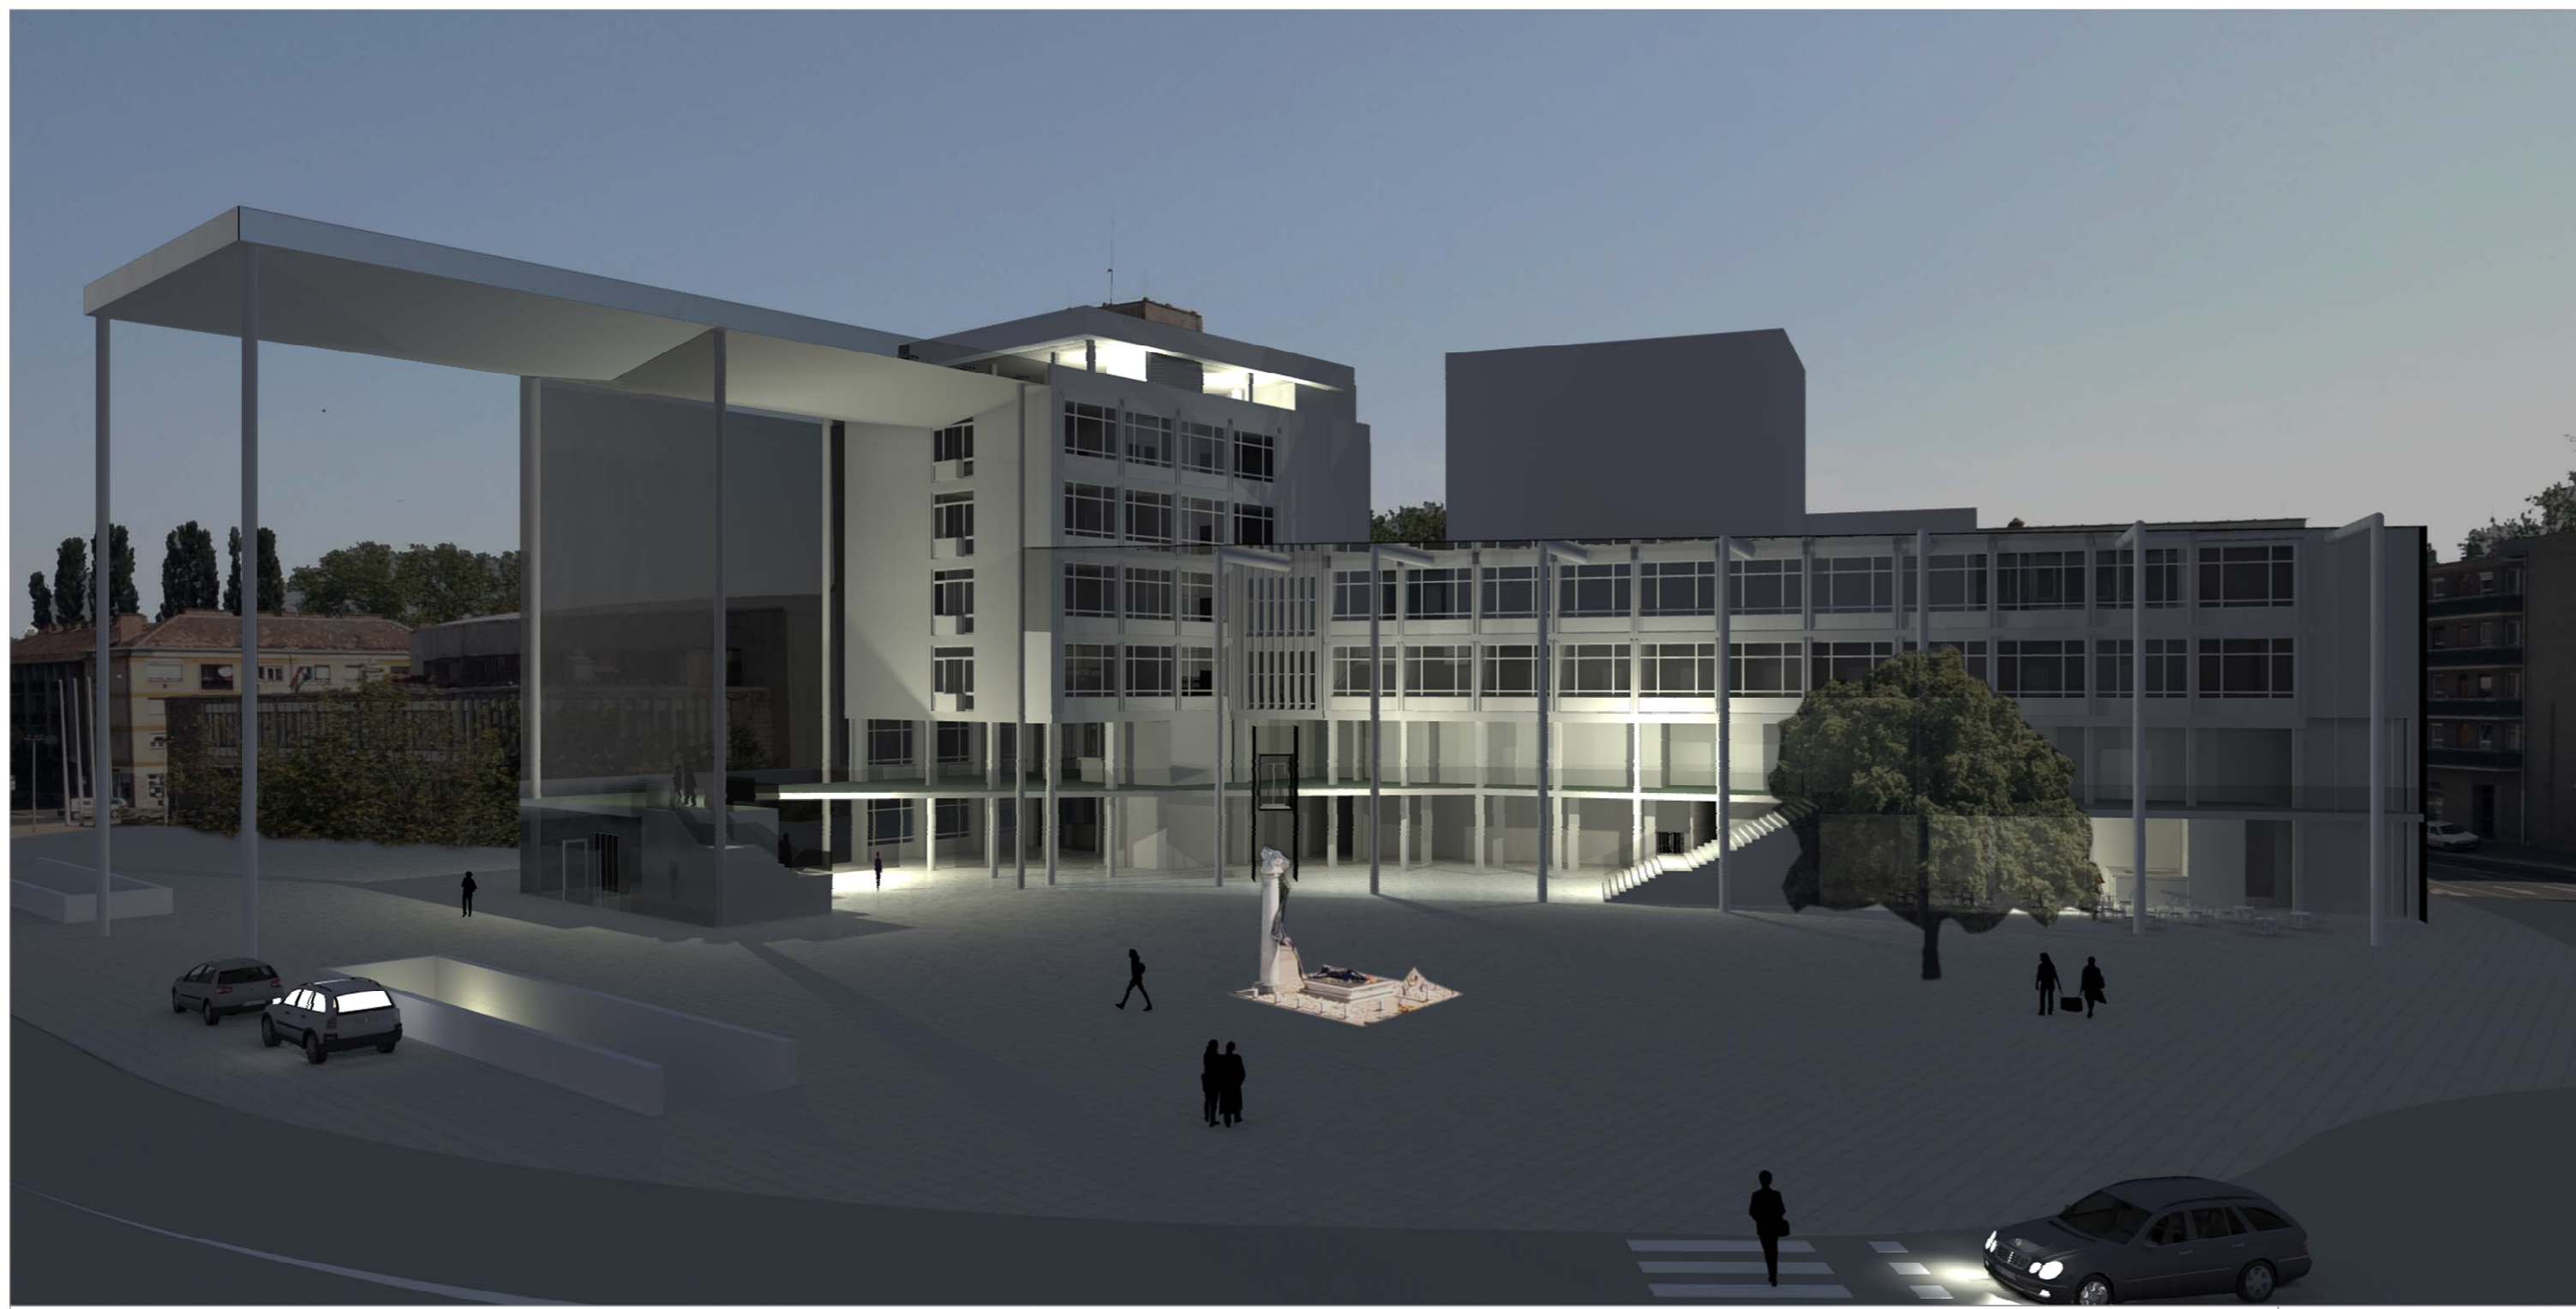


III. és IV. emelet alaprajza  
délkeleti homlokzat  
a színház esti képe délnyugatról

m=1:200  
m=1:200  
látványterv

III. emelet

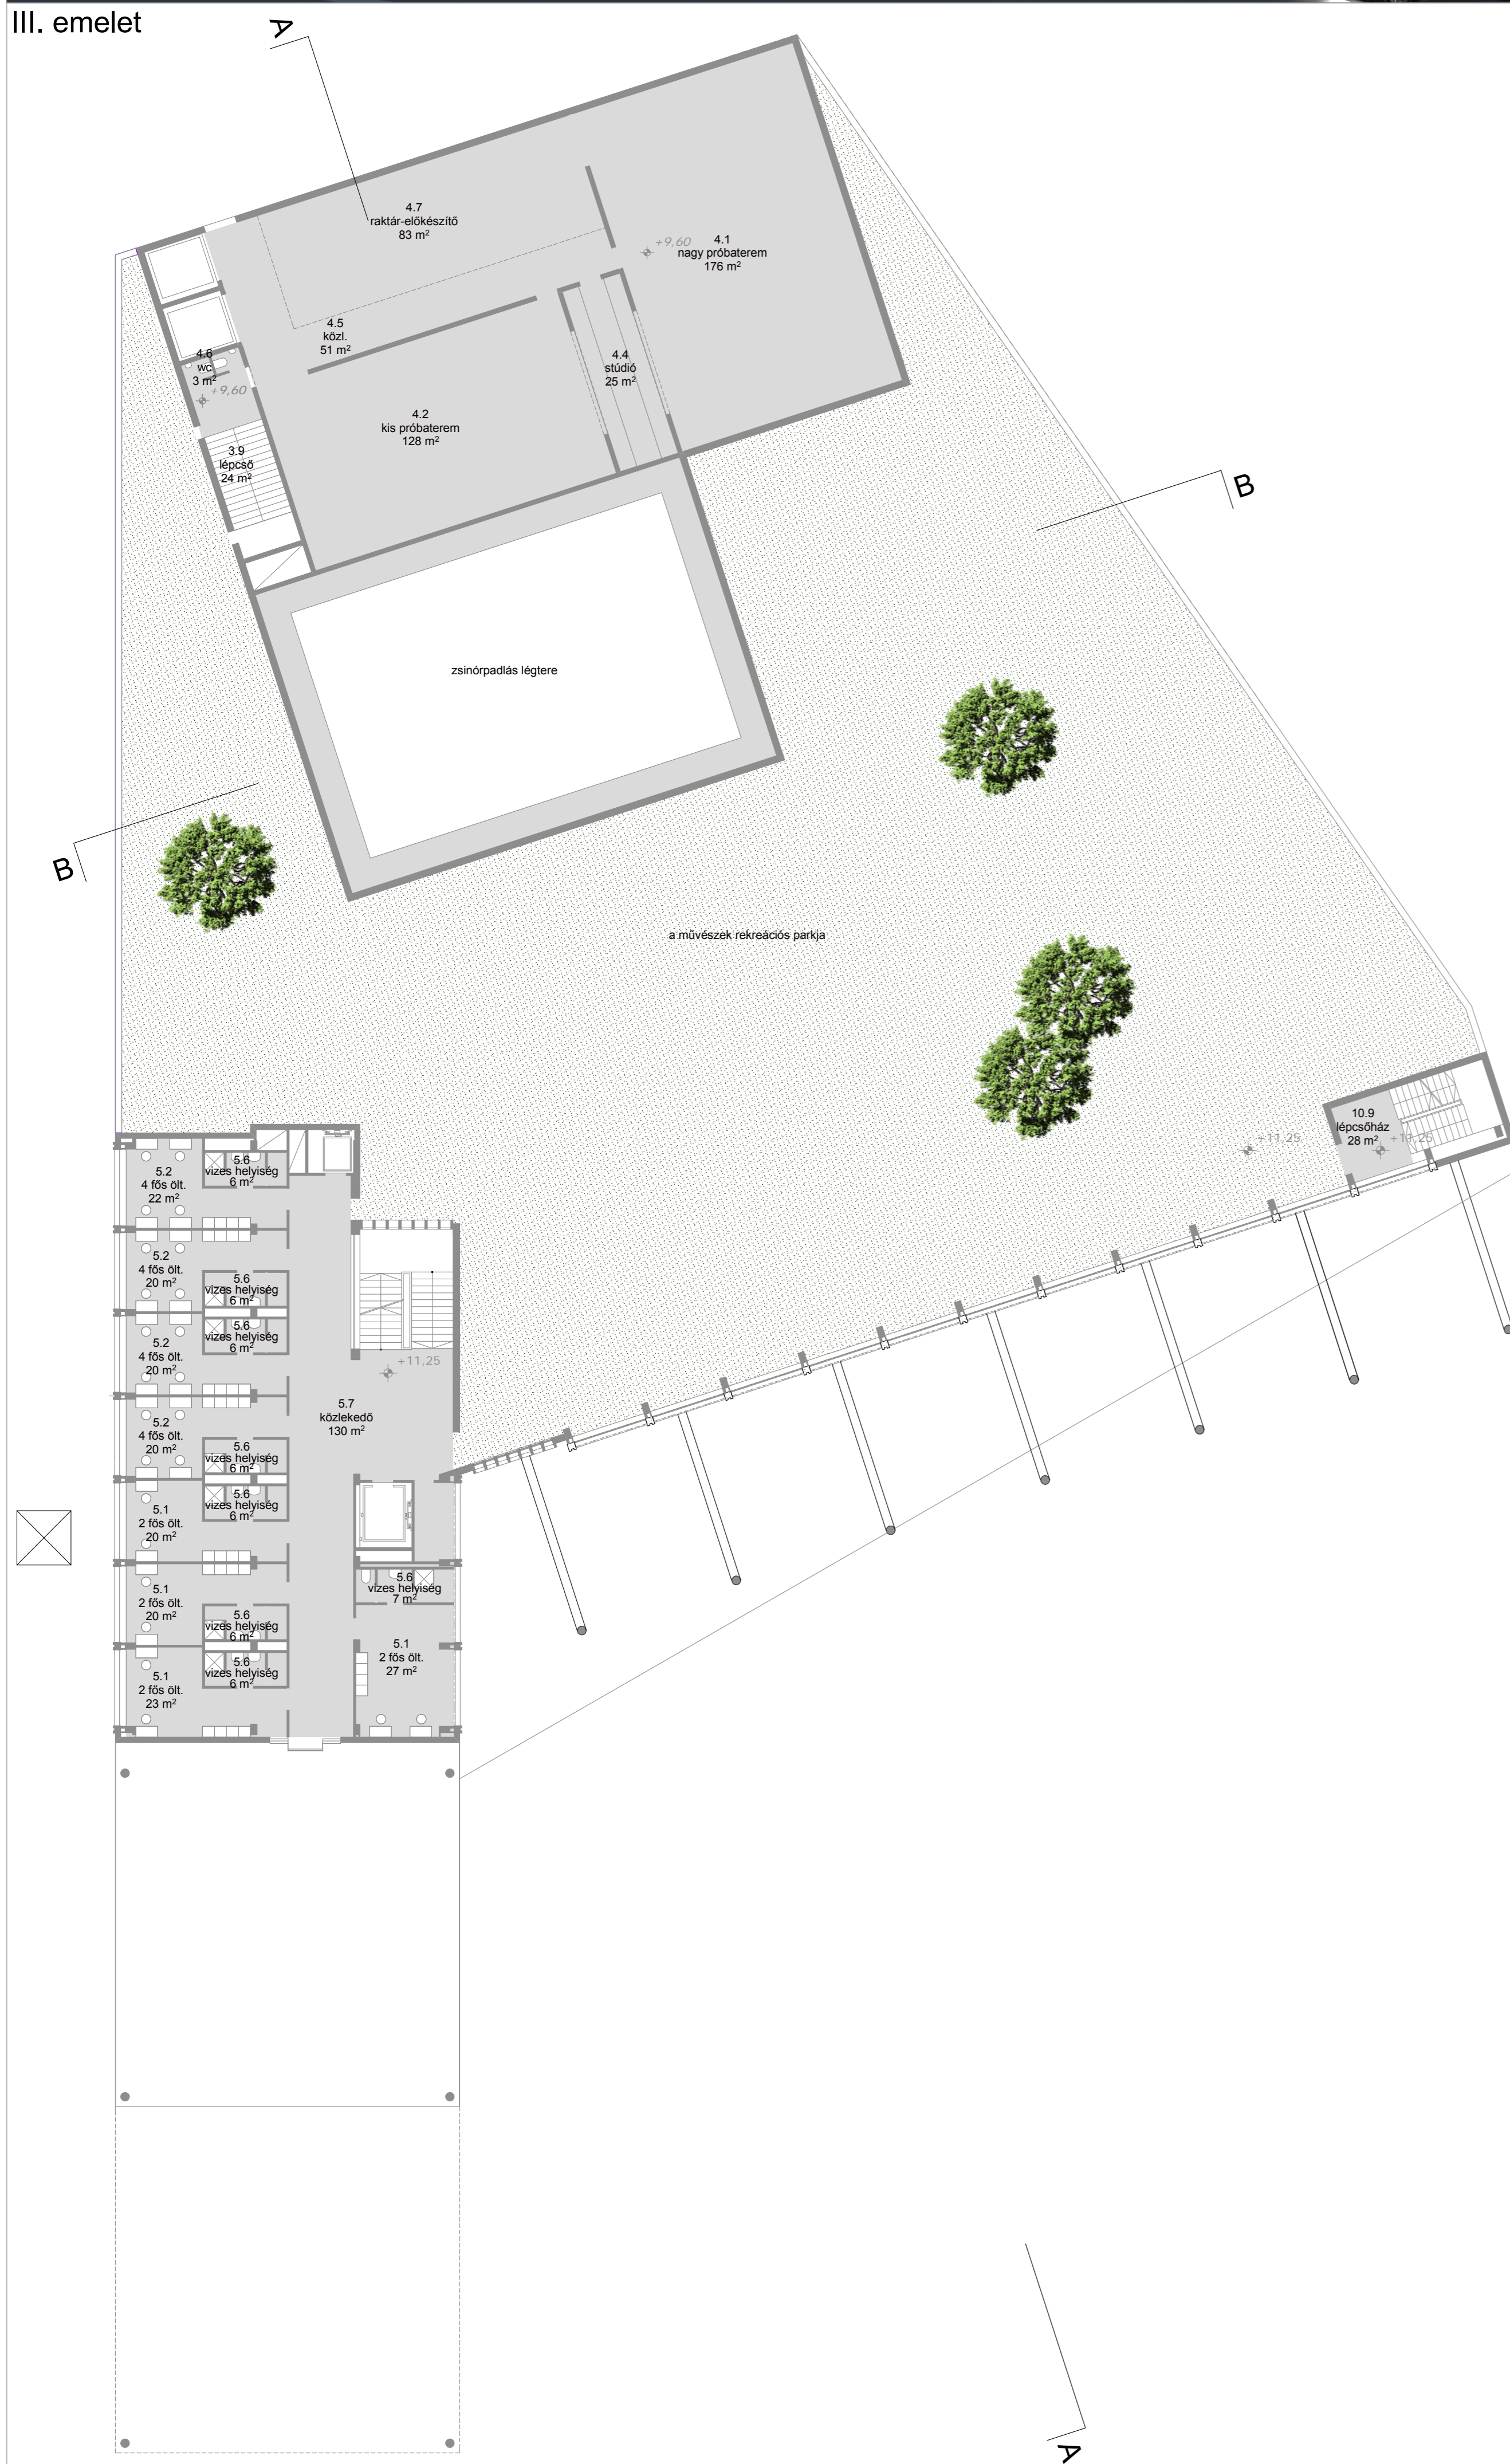

IV. emelet

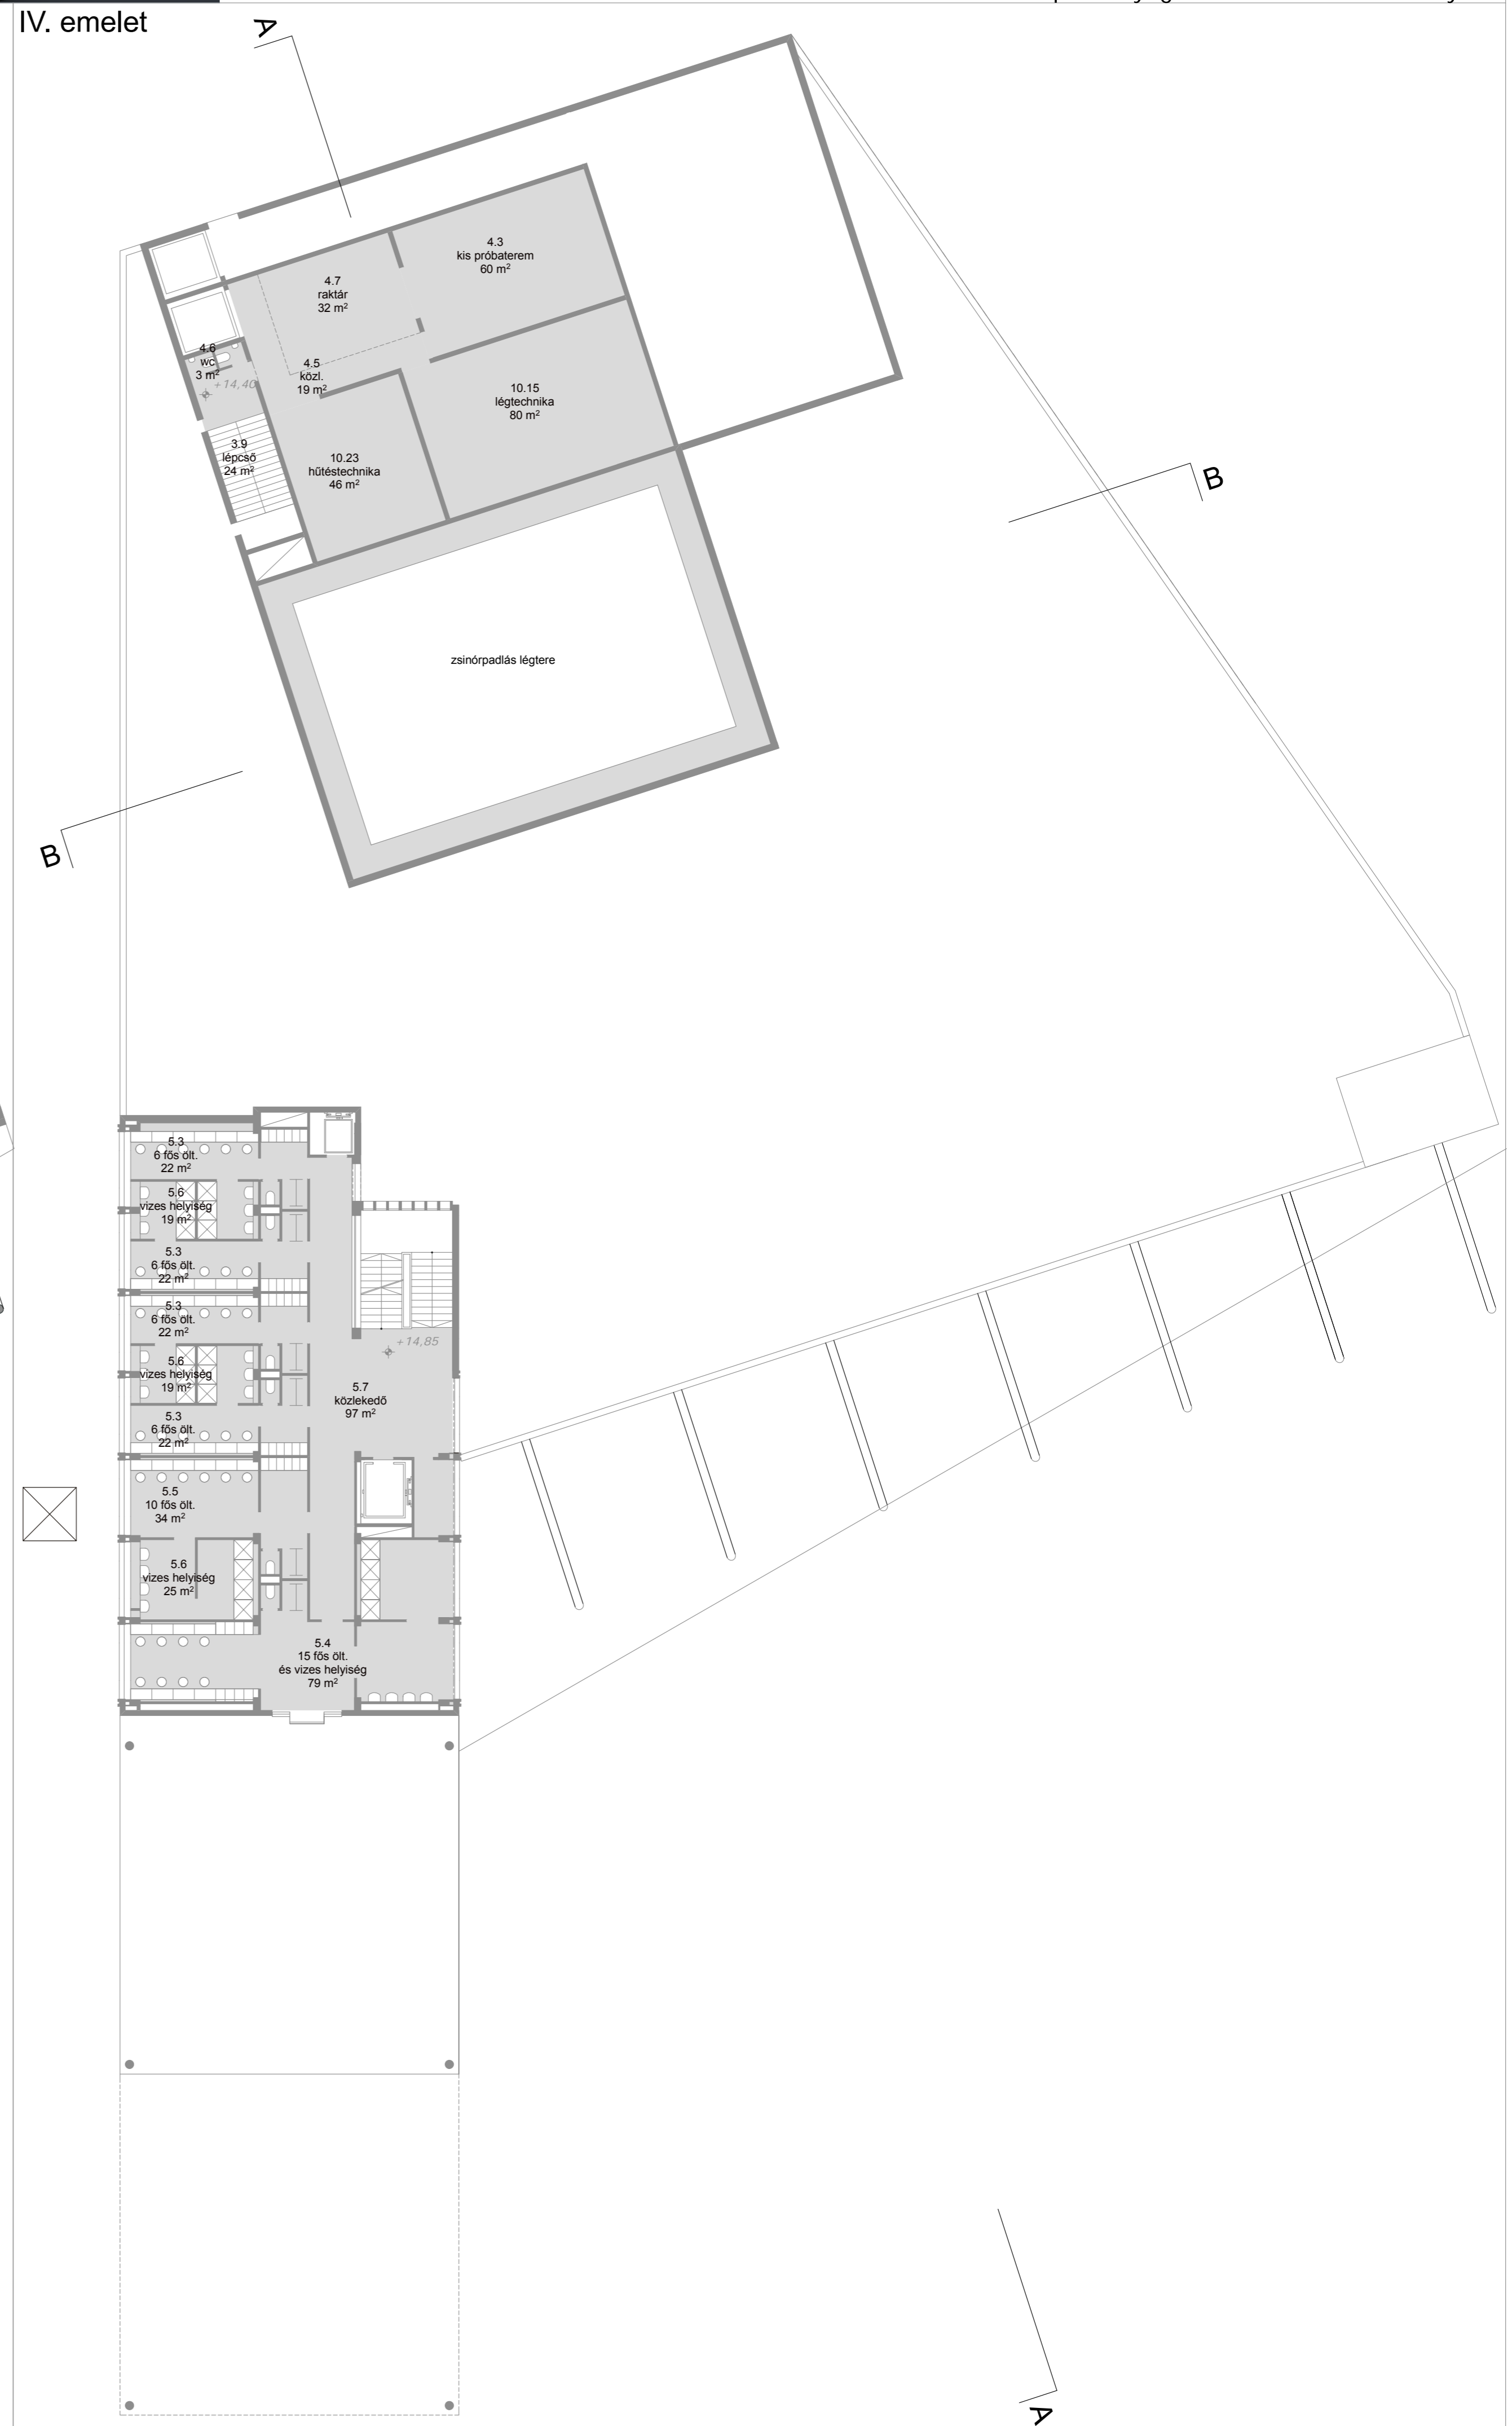

délkeleti homlokzat

