



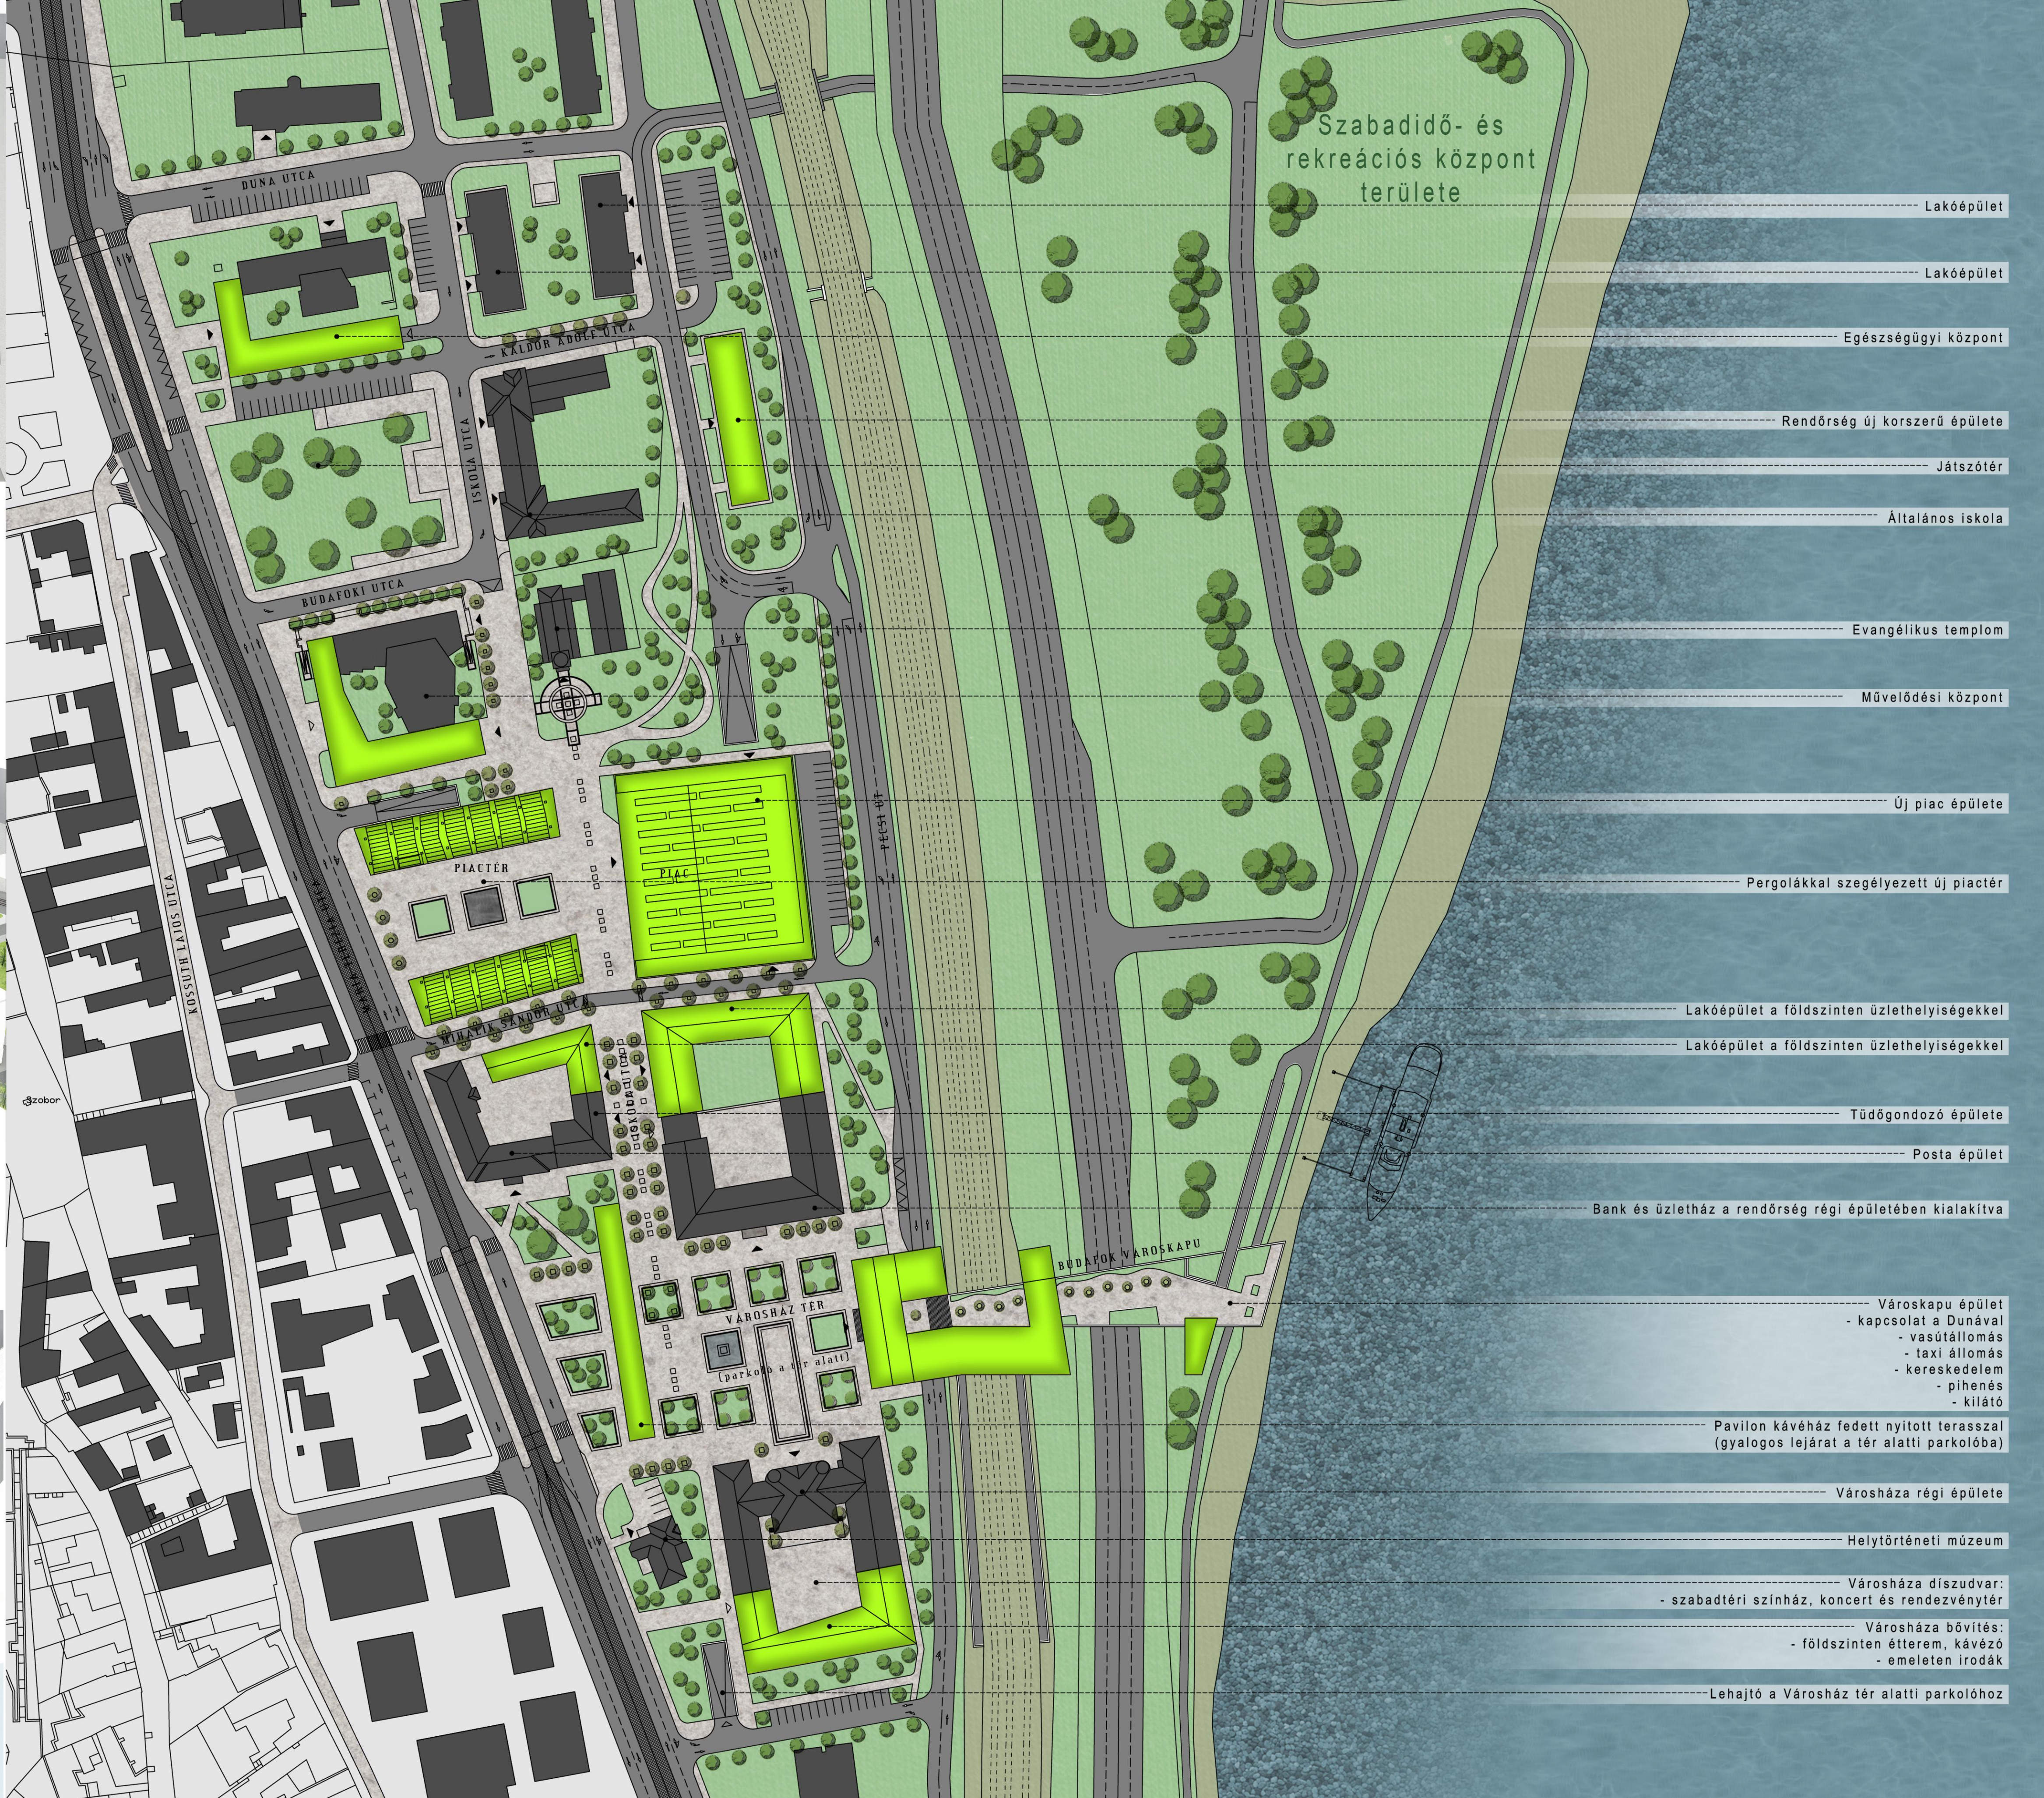

BUDAFOKI PIAC

HELYSZÍNRAJZ M 1:1000 | TERVPÁLYÁZAT - 2009.

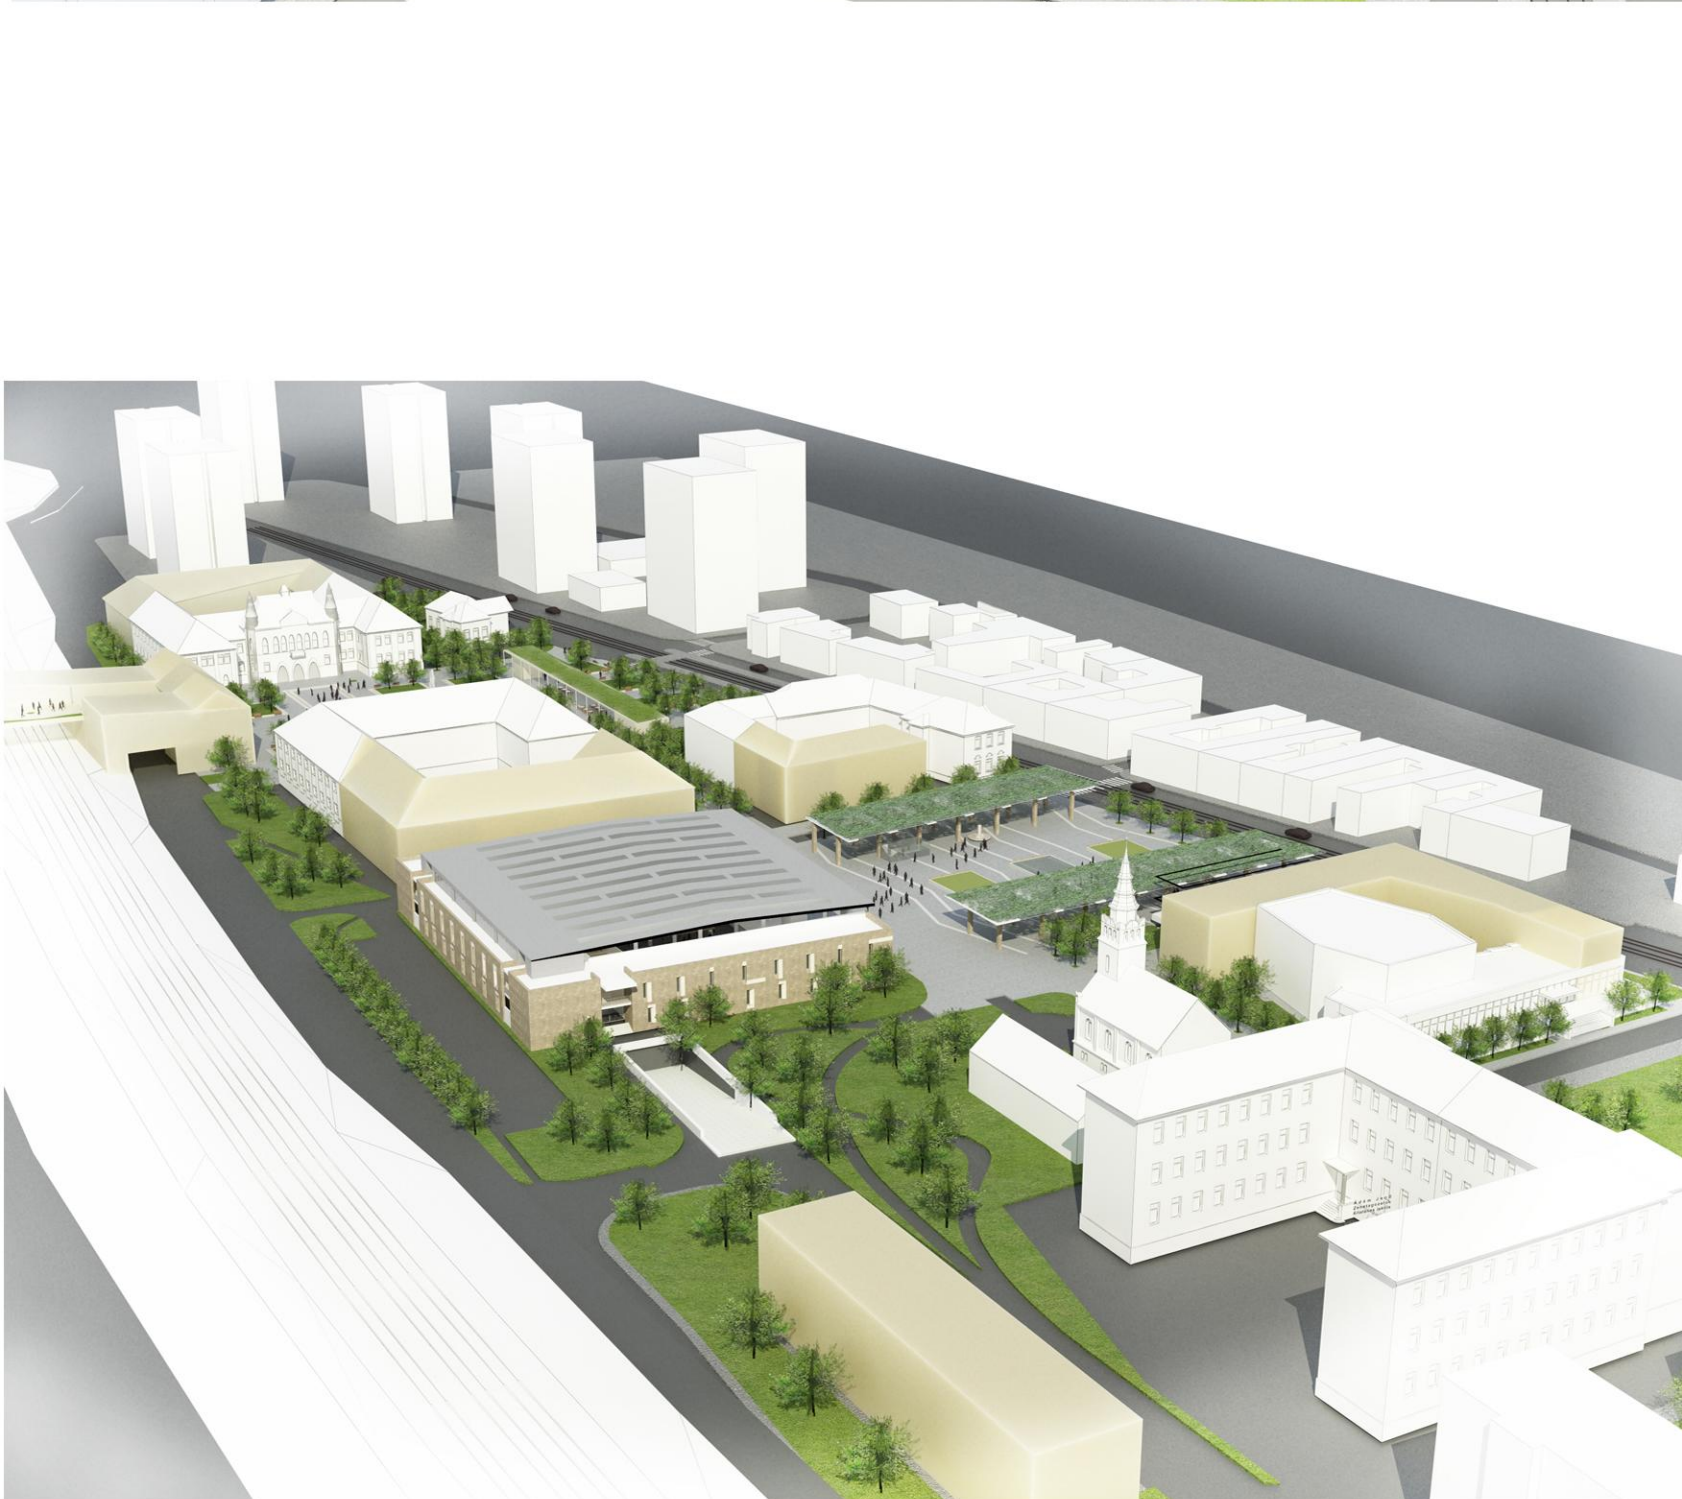