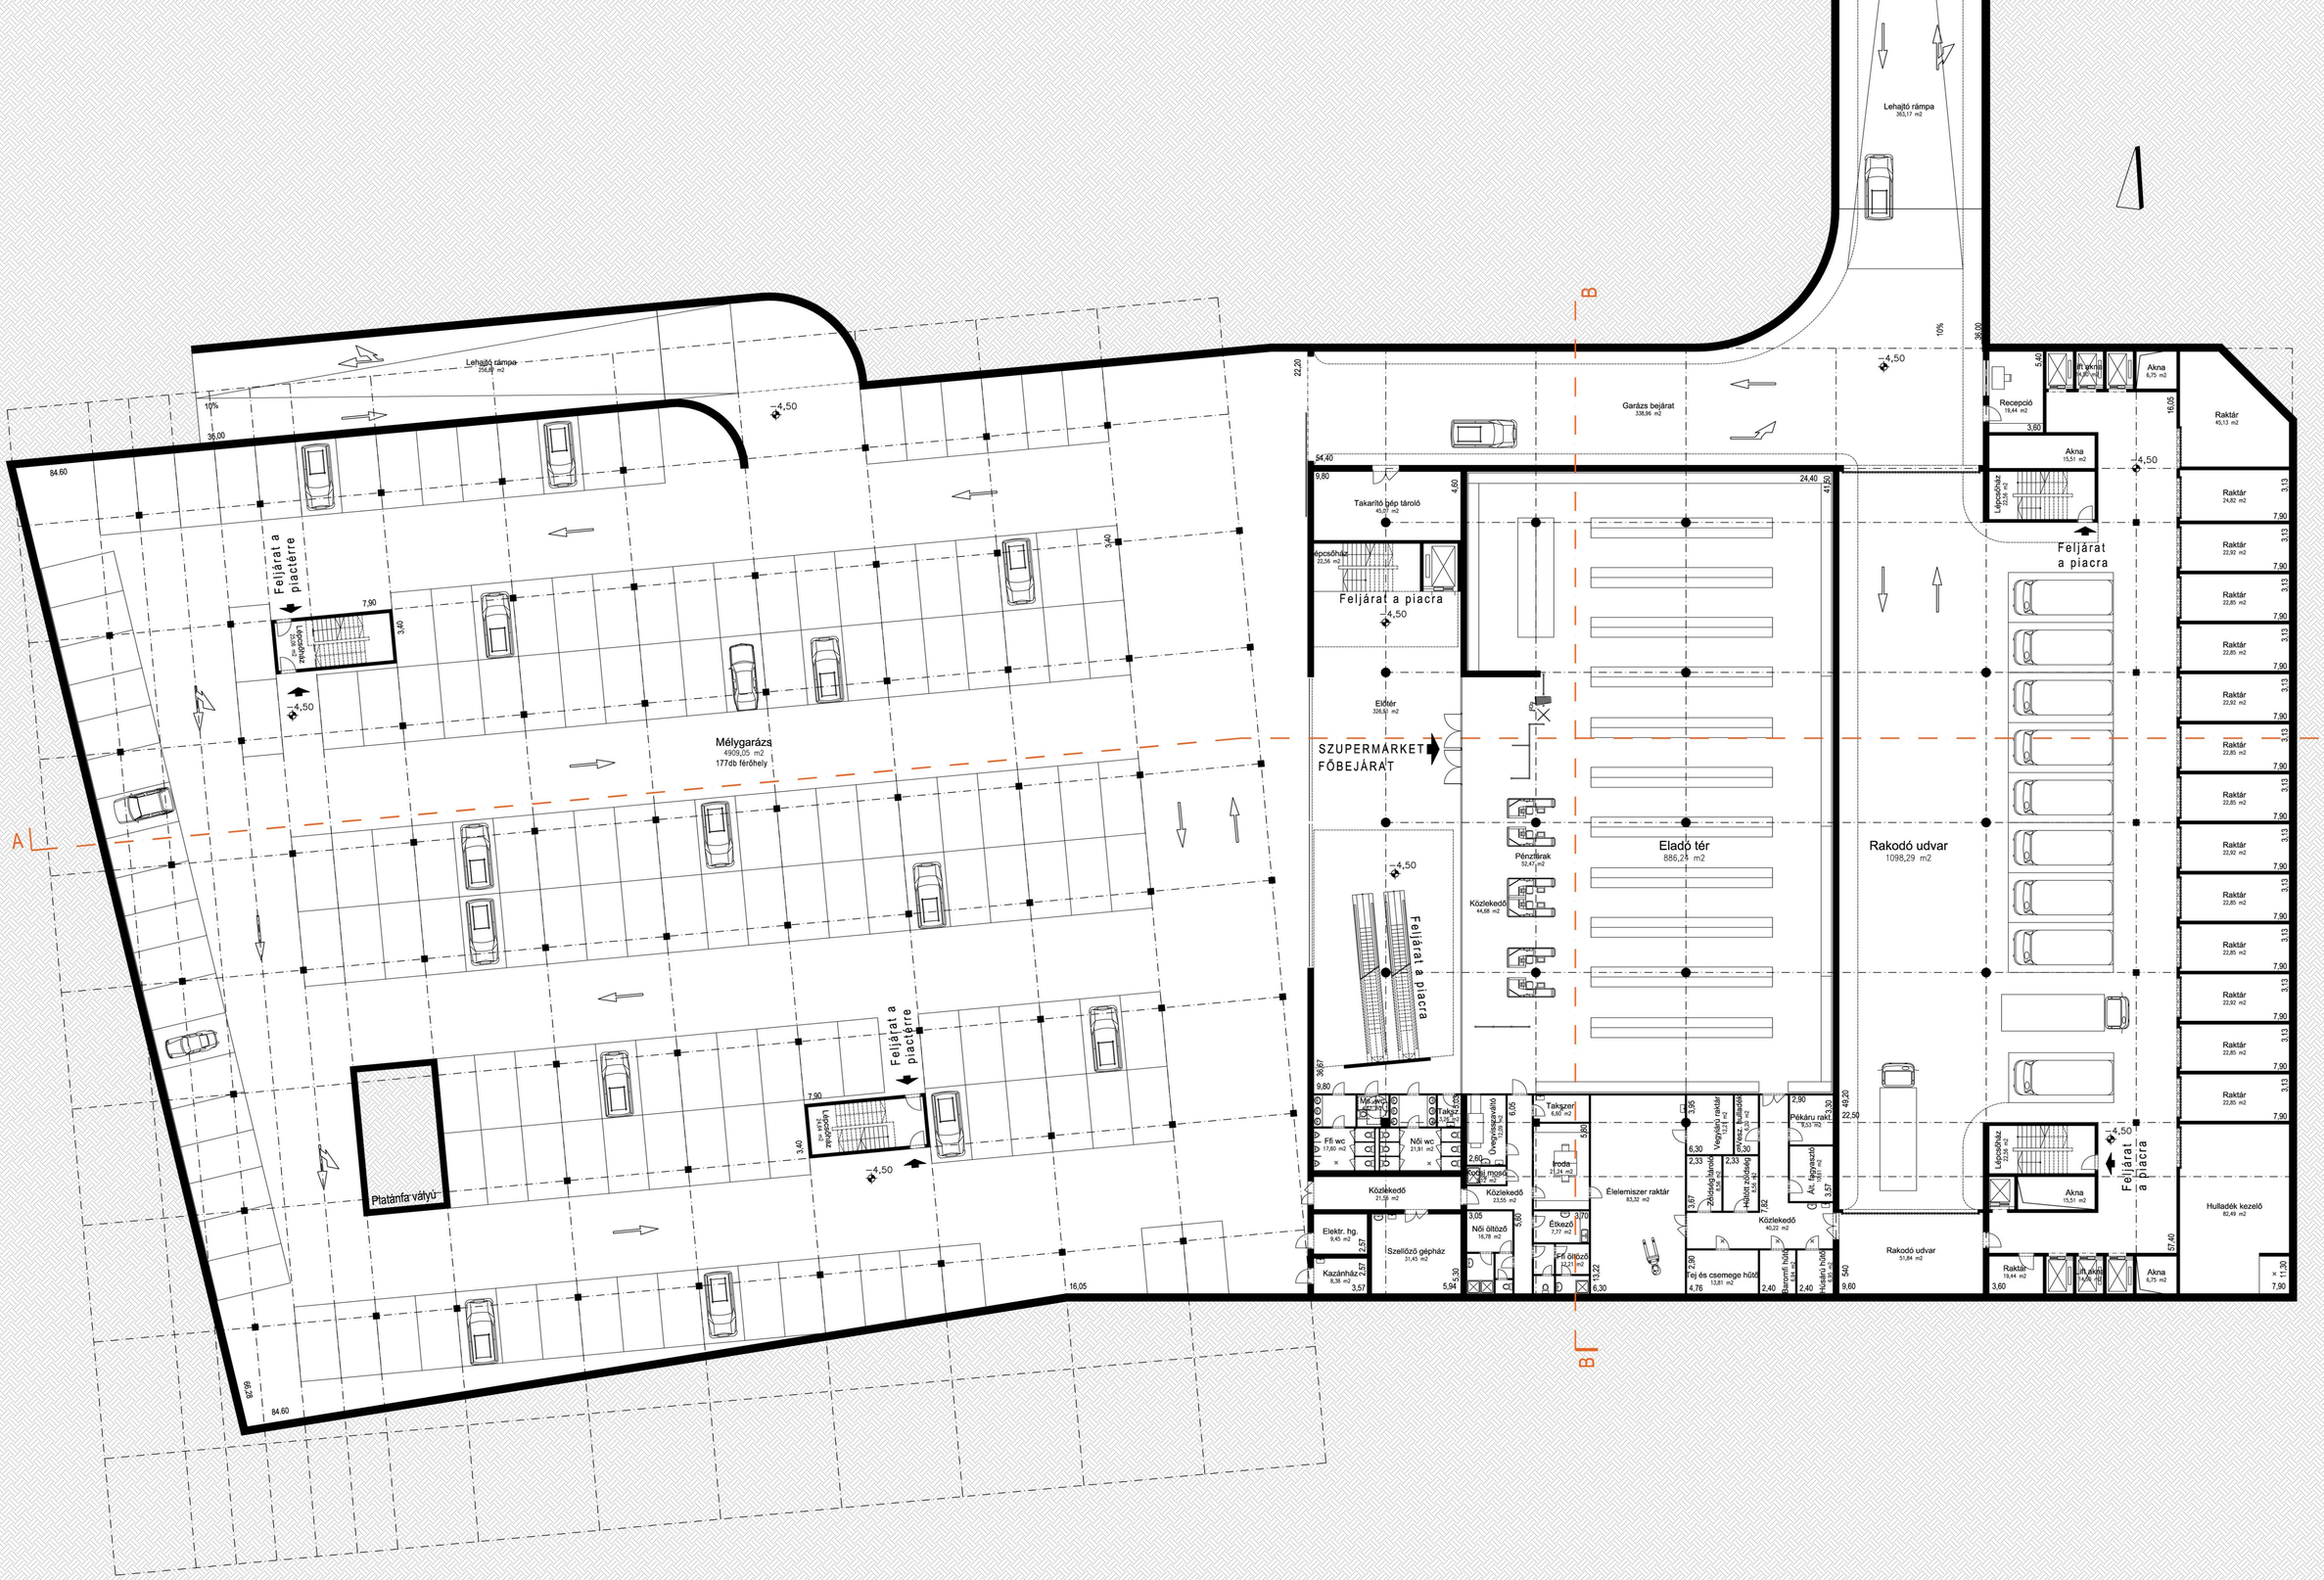

BUDAFOKI PIAC

PINCE ALAPRAJZ M 1:200 | TERVPÁLYÁZAT - 2009.

03