


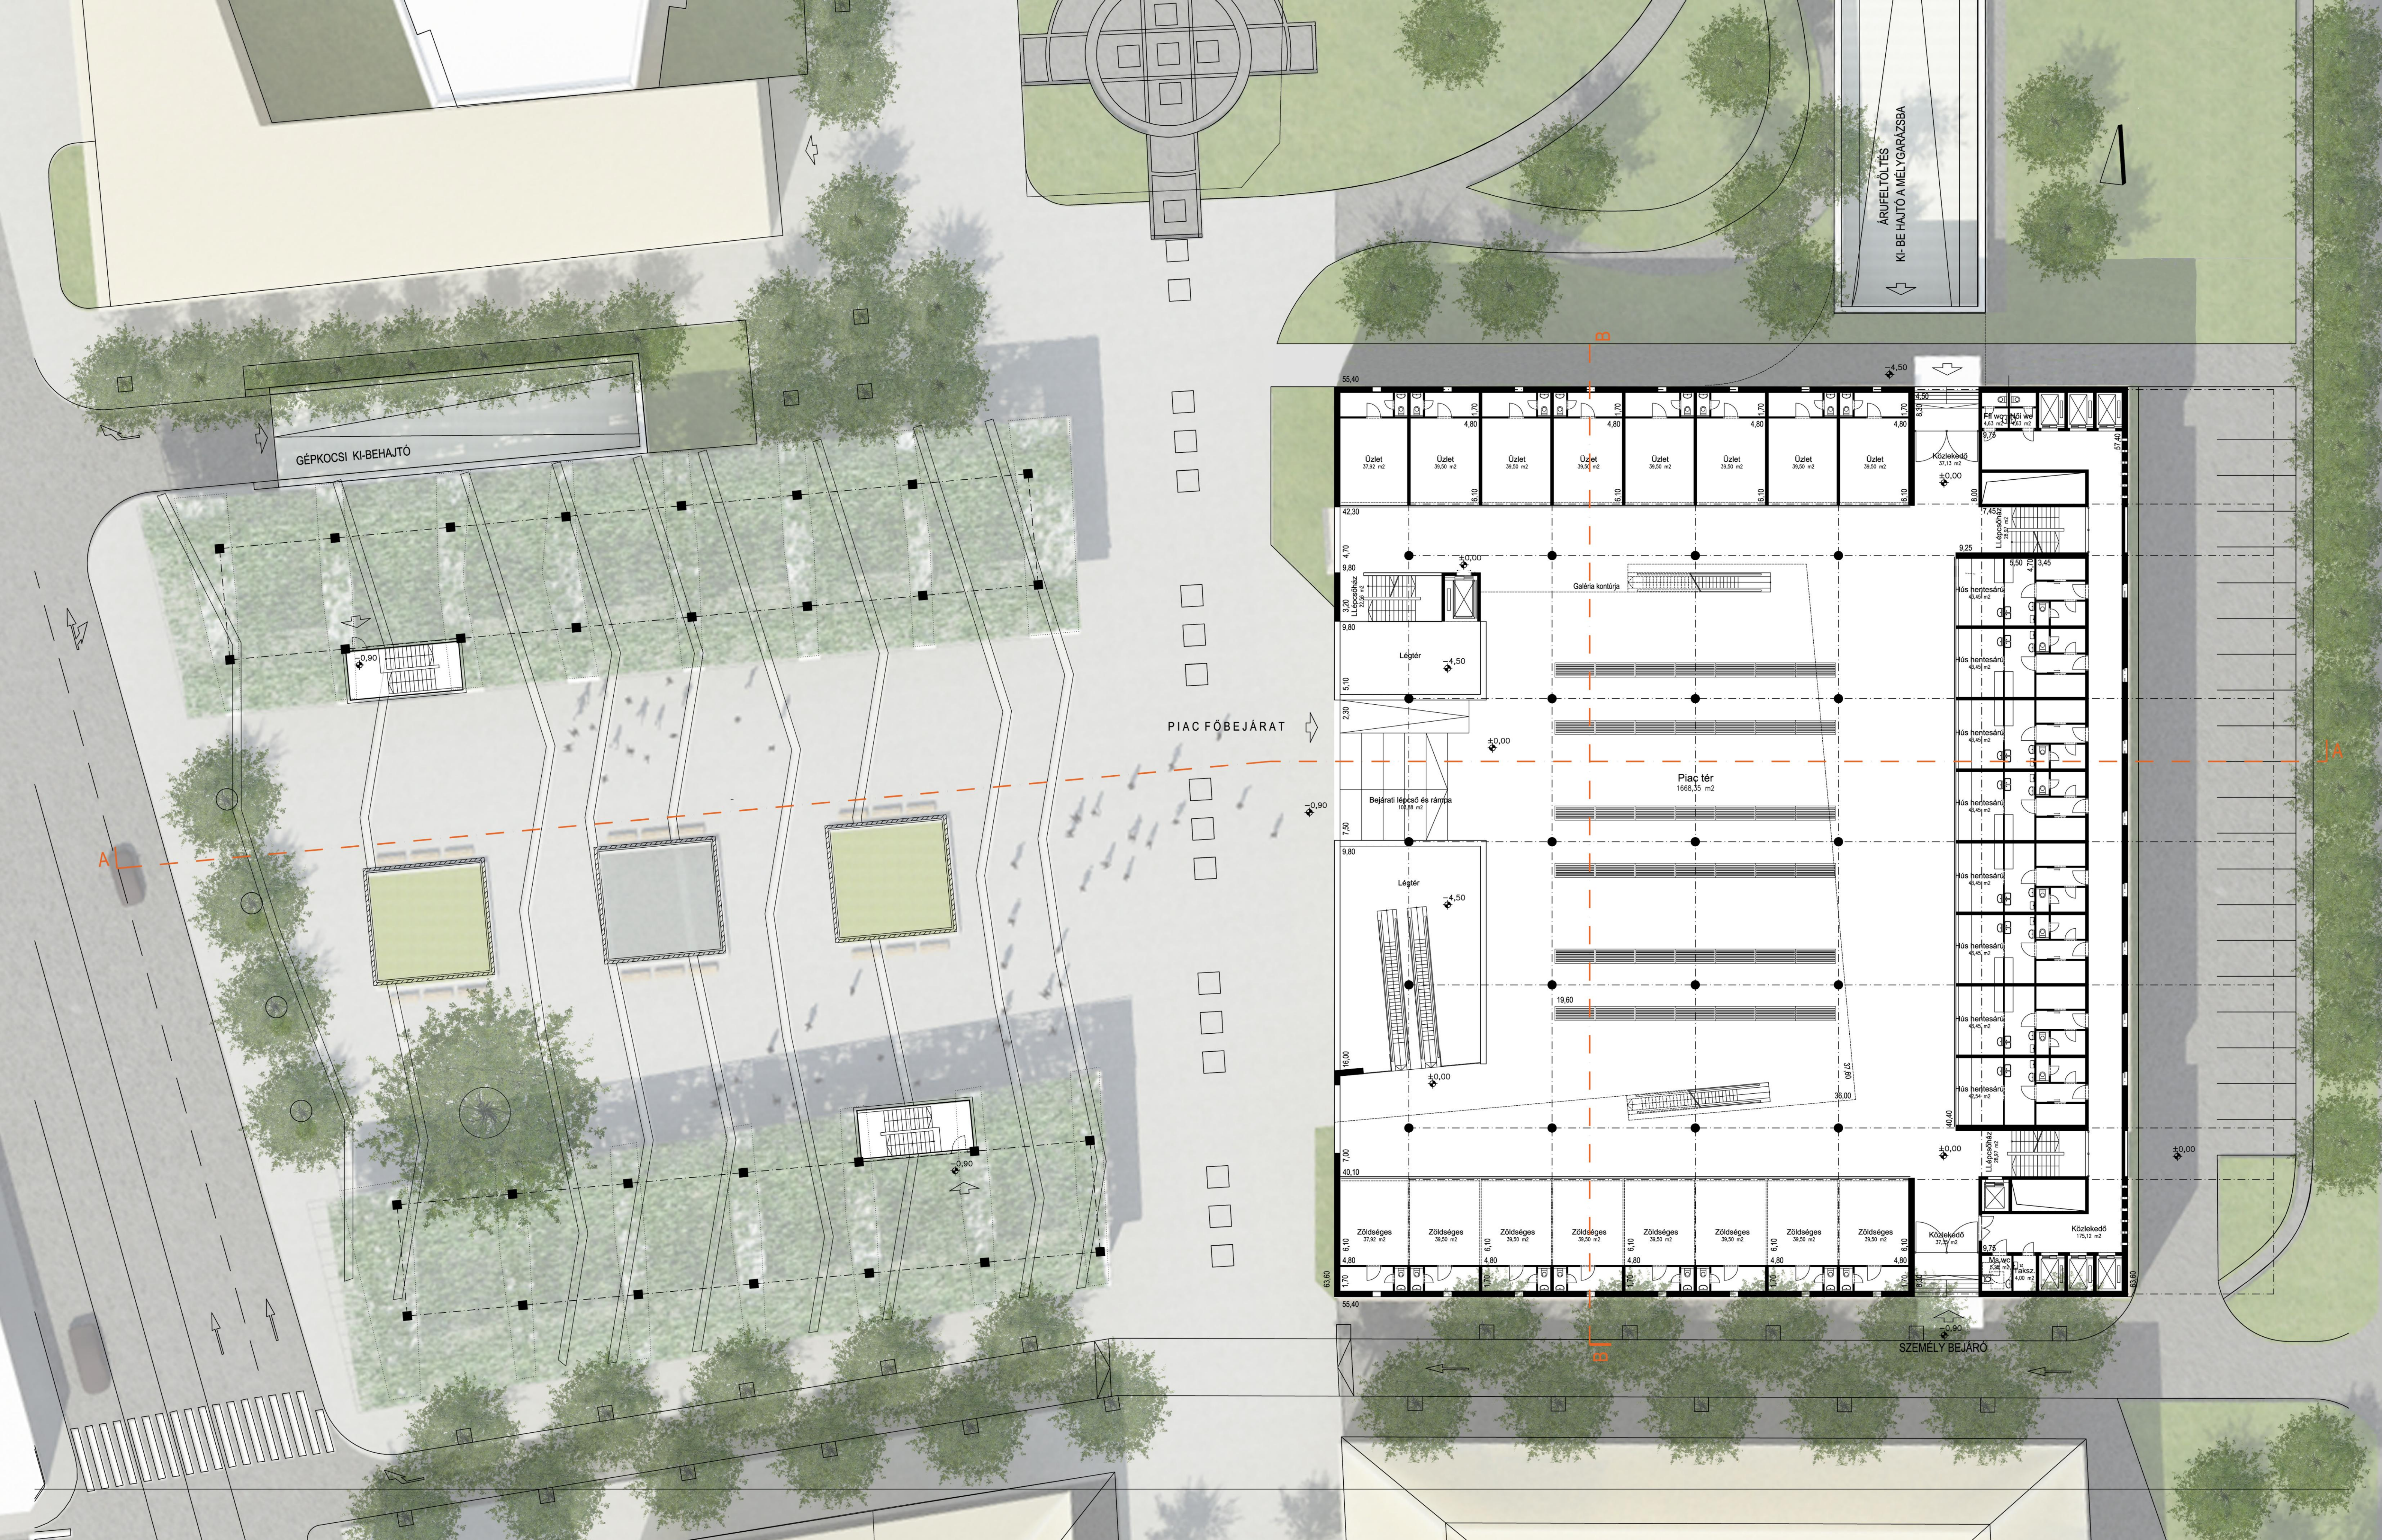

BUDAFOKI PIAC

FÖLDSZINTI ALAPRAJZ M 1:200 | TERVPÁLYÁZAT - 2009.

