



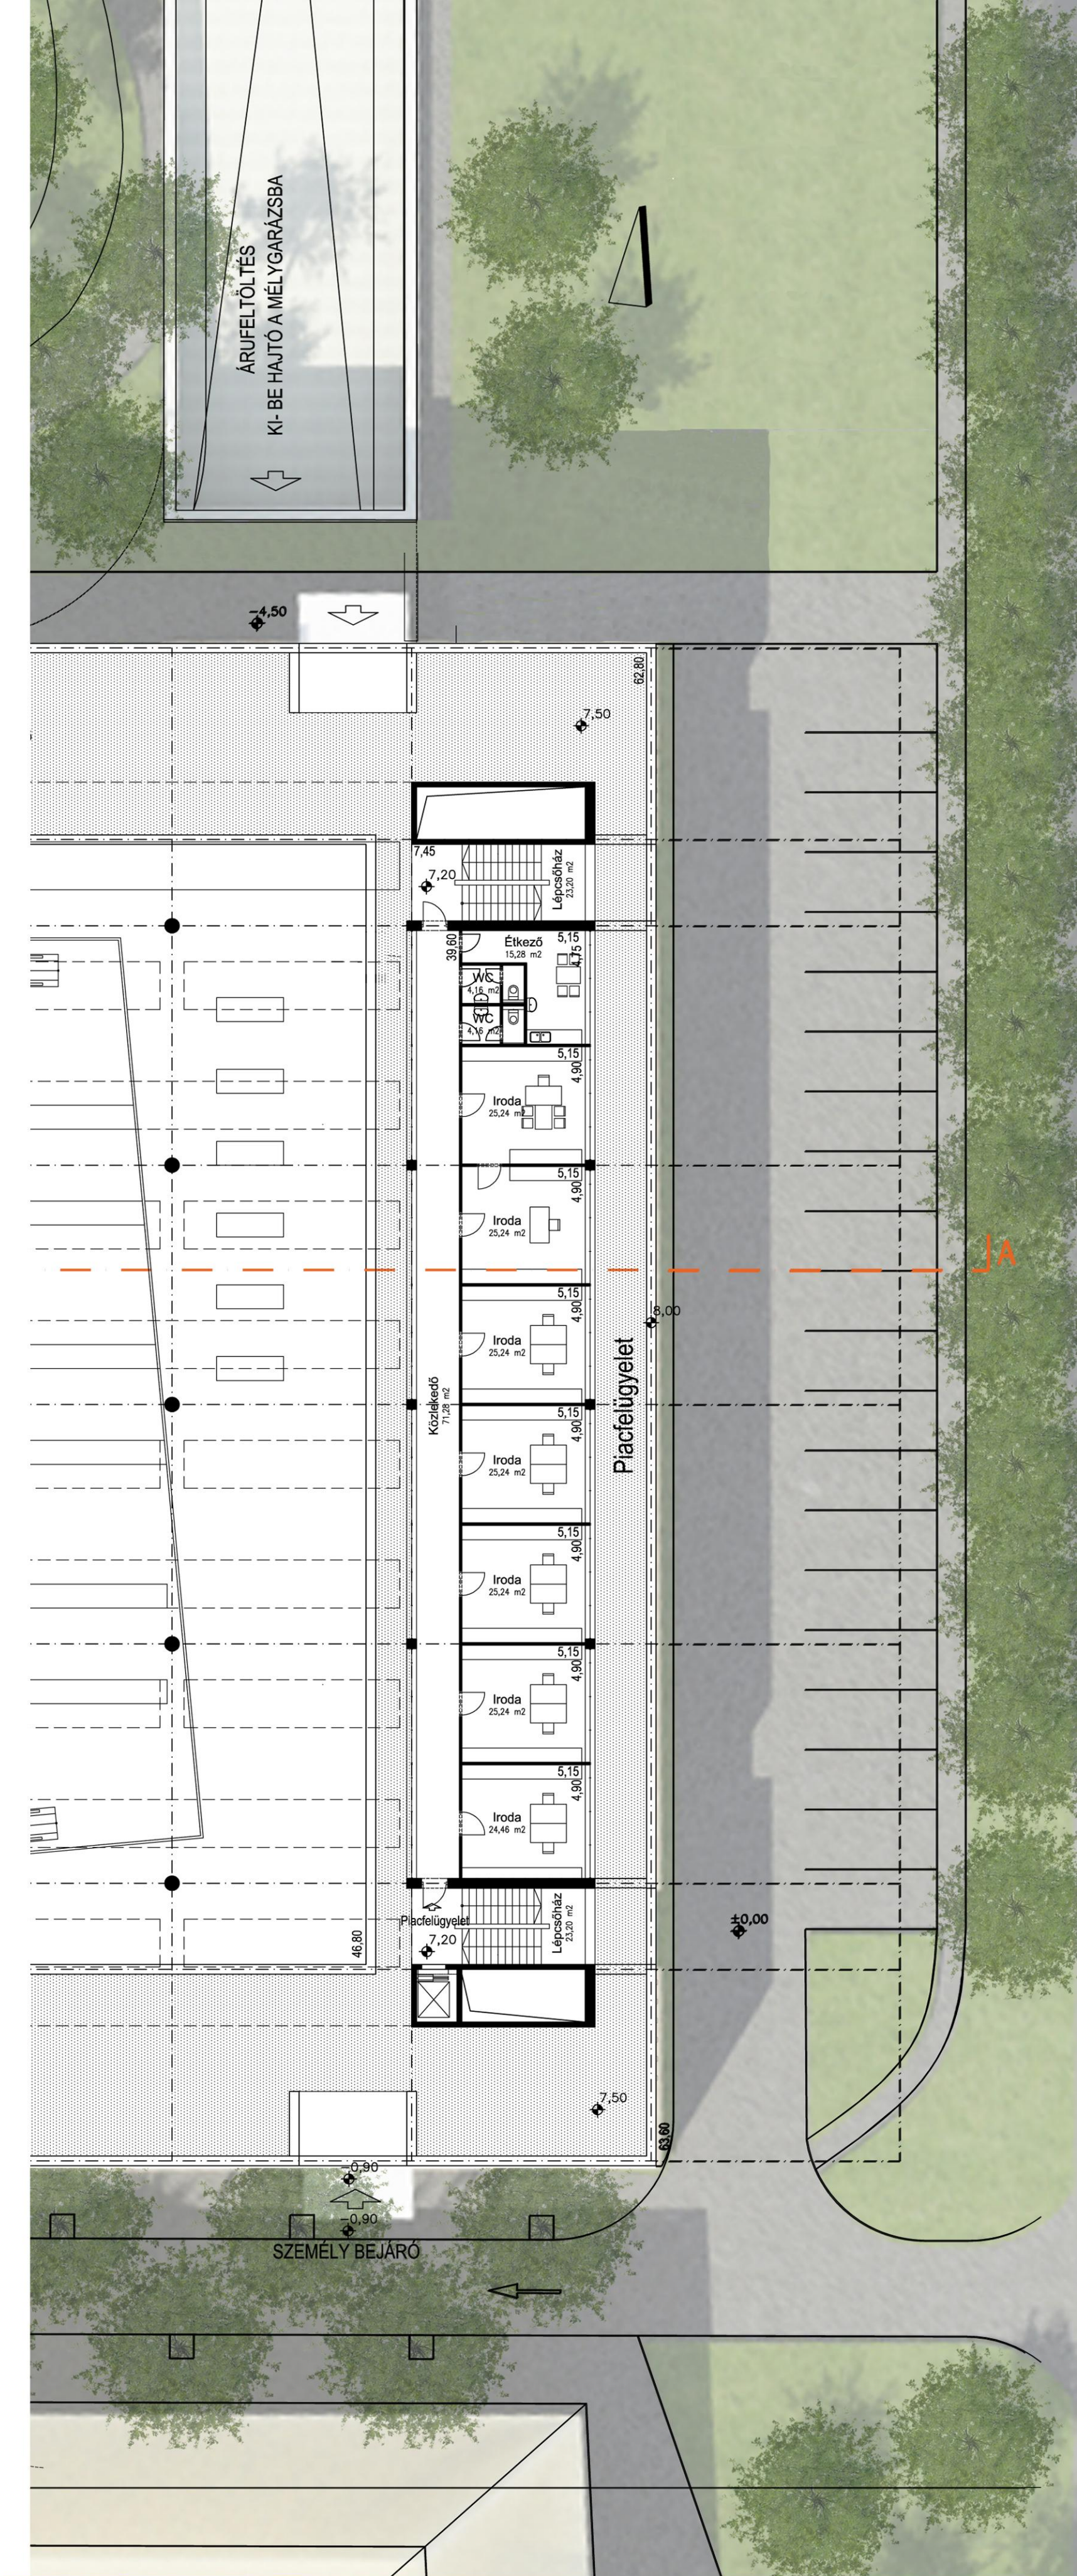

BUDAFOKI PIAC

1. ÉS 2. EMELETI ALAPRAJZ M 1:200 | TERVPÁLYÁZAT - 2009.

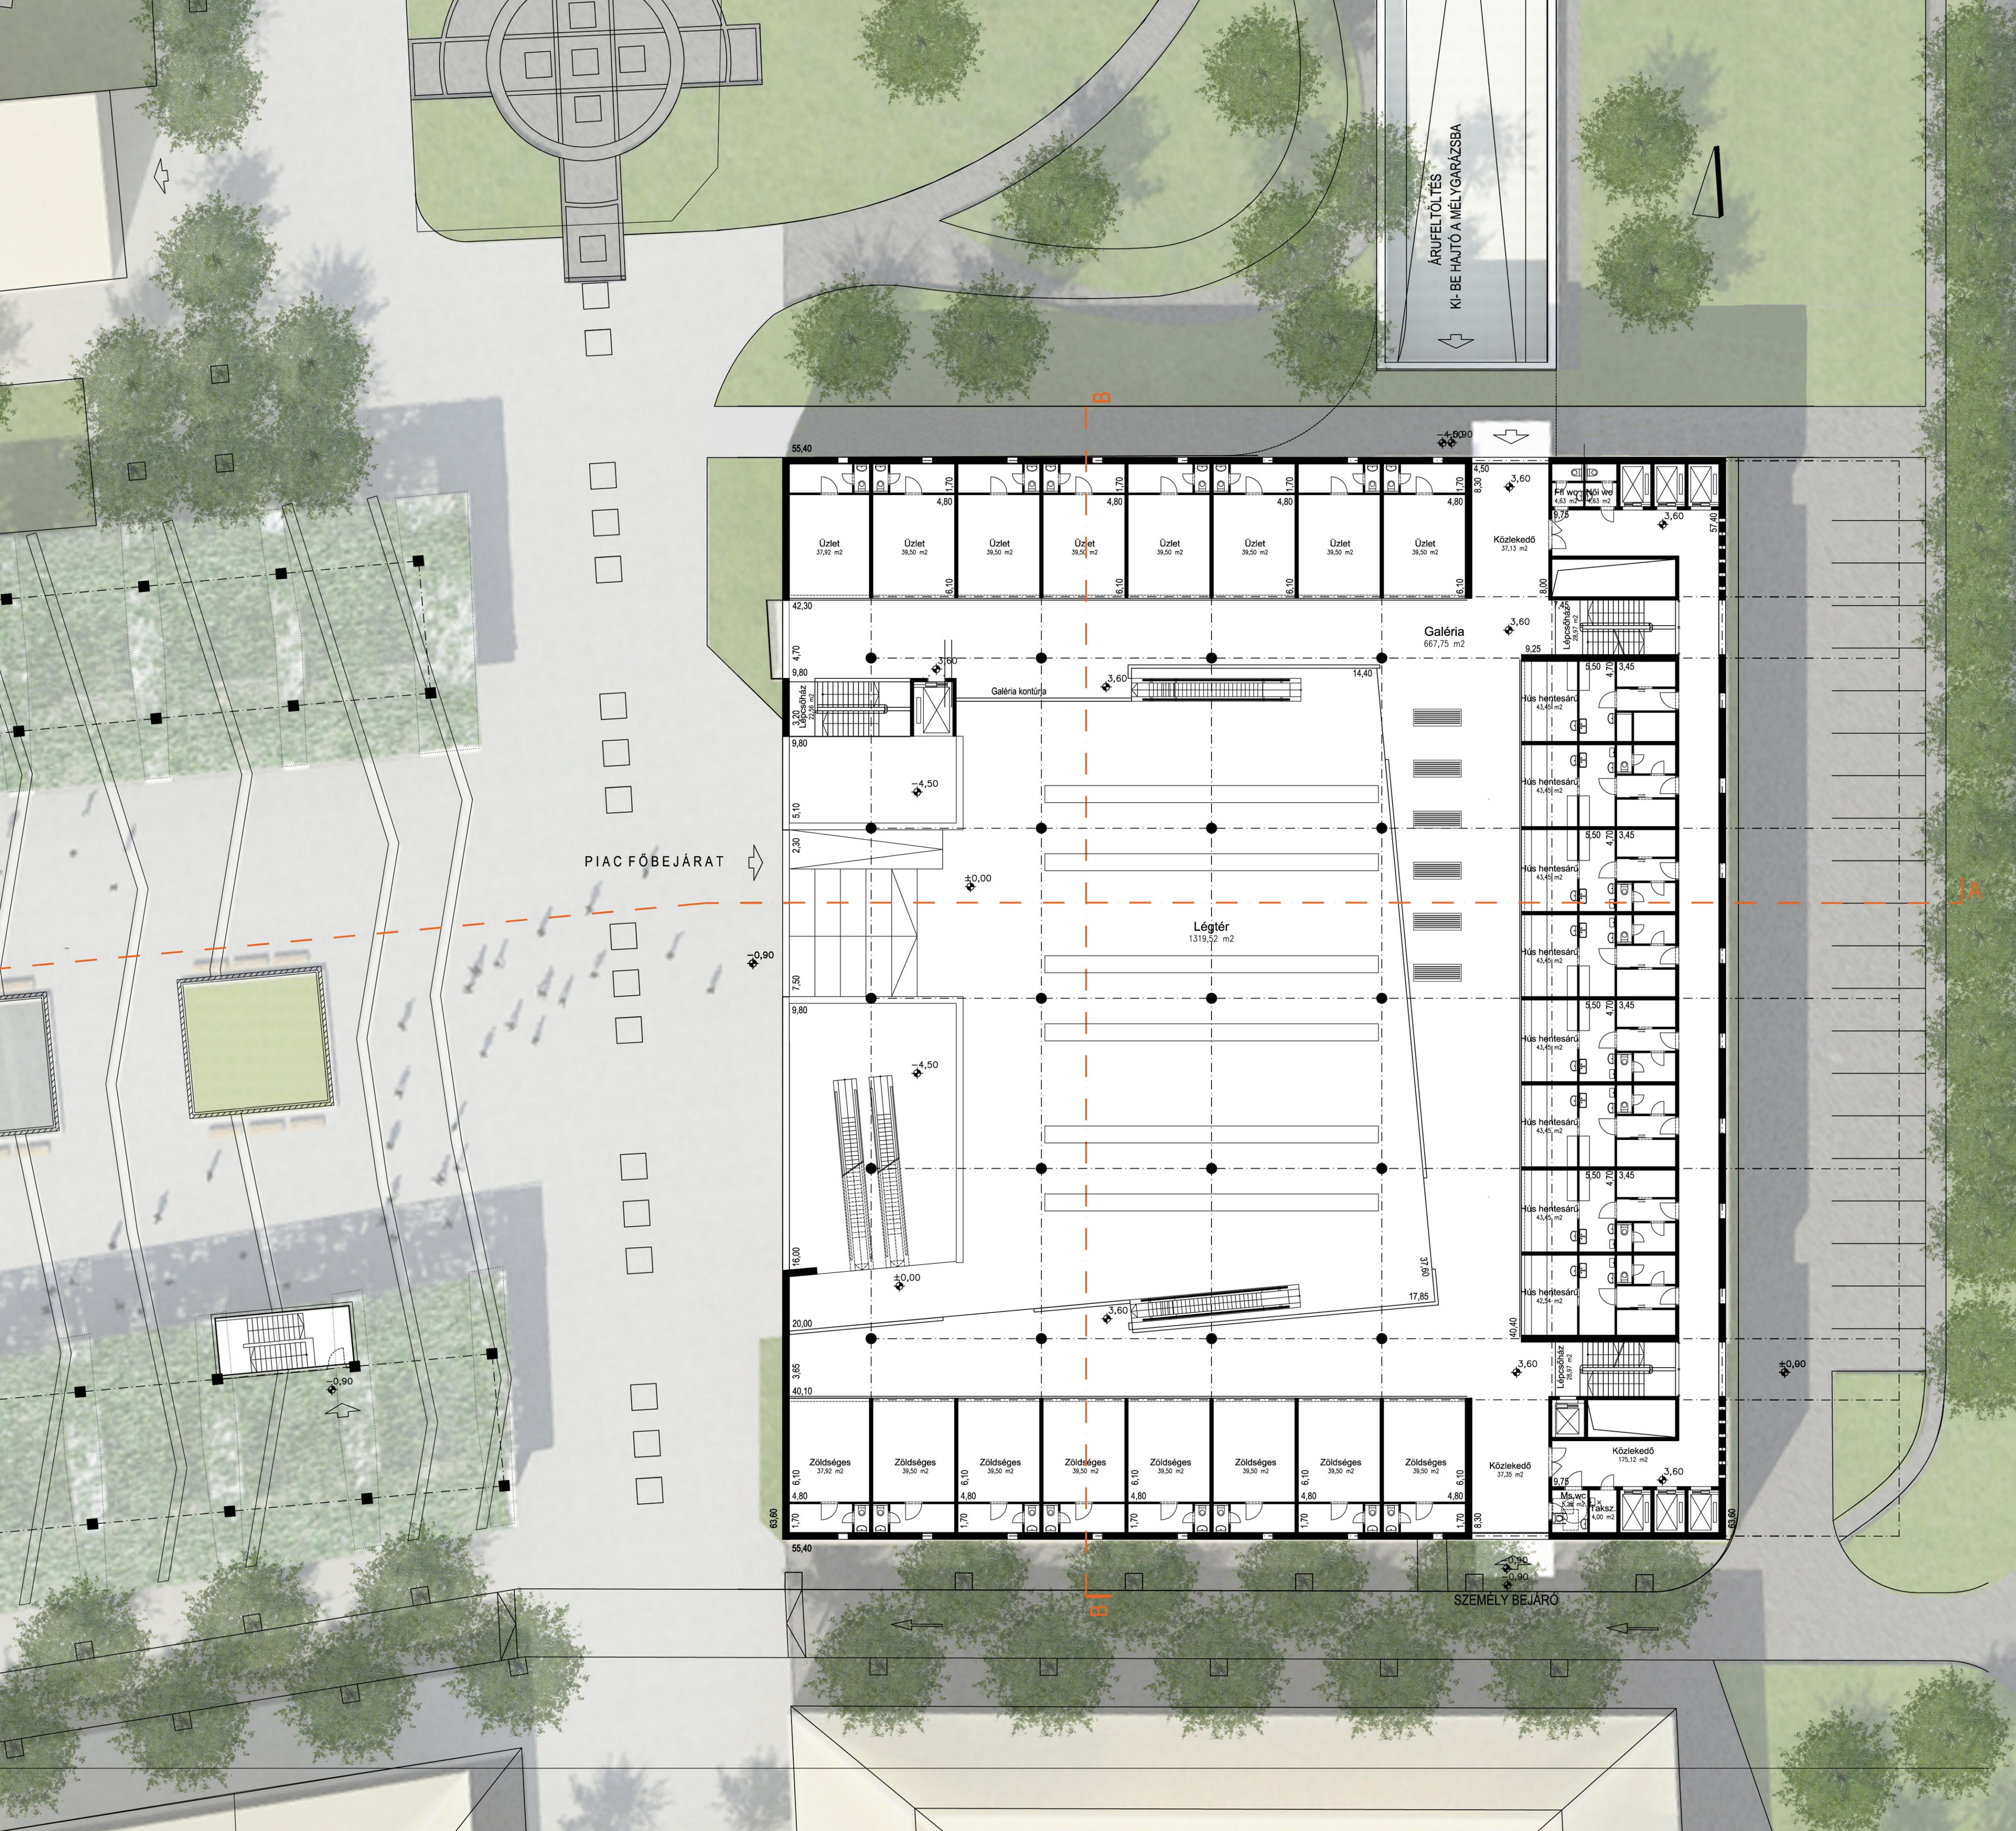