


területi mérleg	-1	F	I.	II.	össz.
1. vásárlóközség piaci területei	3437 m <sup>2</sup>	852 m <sup>2</sup>	747 m <sup>2</sup>	-	5036 m <sup>2</sup>
1.1 mélyparkoló	3437 m <sup>2</sup>	-	-	-	3437 m <sup>2</sup>
1.2 piac tér, közeledők, illemhely	-	852 m <sup>2</sup>	747 m <sup>2</sup>	-	1599 m <sup>2</sup>
2. kereskedelmi területek	-	1514 m <sup>2</sup>	1207 m <sup>2</sup>	-	2721 m <sup>2</sup>
2.1 őstermelők	-	197 m <sup>2</sup>	-	-	197 m <sup>2</sup>
2.2 üzletek	-	414 m <sup>2</sup>	933 m <sup>2</sup>	-	1347 m <sup>2</sup>
2.3 bérelhető raktárak	-	121 m <sup>2</sup>	274 m <sup>2</sup>	-	395 m <sup>2</sup>
2.4 szupermarket	-	782 m <sup>2</sup>	-	-	782 m <sup>2</sup>
3. kaszáló terület	97 m <sup>2</sup>	972 m <sup>2</sup>	605 m <sup>2</sup>	-	1674 m <sup>2</sup>
3.1 árufogadás, szállítás, infrastruktúra, hulladék	97 m <sup>2</sup>	972 m <sup>2</sup>	437 m <sup>2</sup>	-	1506 m <sup>2</sup>
3.2 személyzet (rodák, öltözők)	-	-	168 m <sup>2</sup>	-	168 m <sup>2</sup>
4. piac nettó területei összesen (1.-3.)	3534 m <sup>2</sup>	3338 m <sup>2</sup>	2599 m <sup>2</sup>	-	9431 m <sup>2</sup>
5. kiegészítő funkció (bolhapiac)	-	-	-	2105 m <sup>2</sup>	2105 m <sup>2</sup>
6. összes szintterület	3534 m <sup>2</sup>	3338 m <sup>2</sup>	2599 m <sup>2</sup>	2105 m <sup>2</sup>	11536 m <sup>2</sup>
7. zöldfelületek	230 m <sup>2</sup>	278 m <sup>2</sup>	-	-	508 m <sup>2</sup>

a piac -1 szintjének alaprajza m=1:200

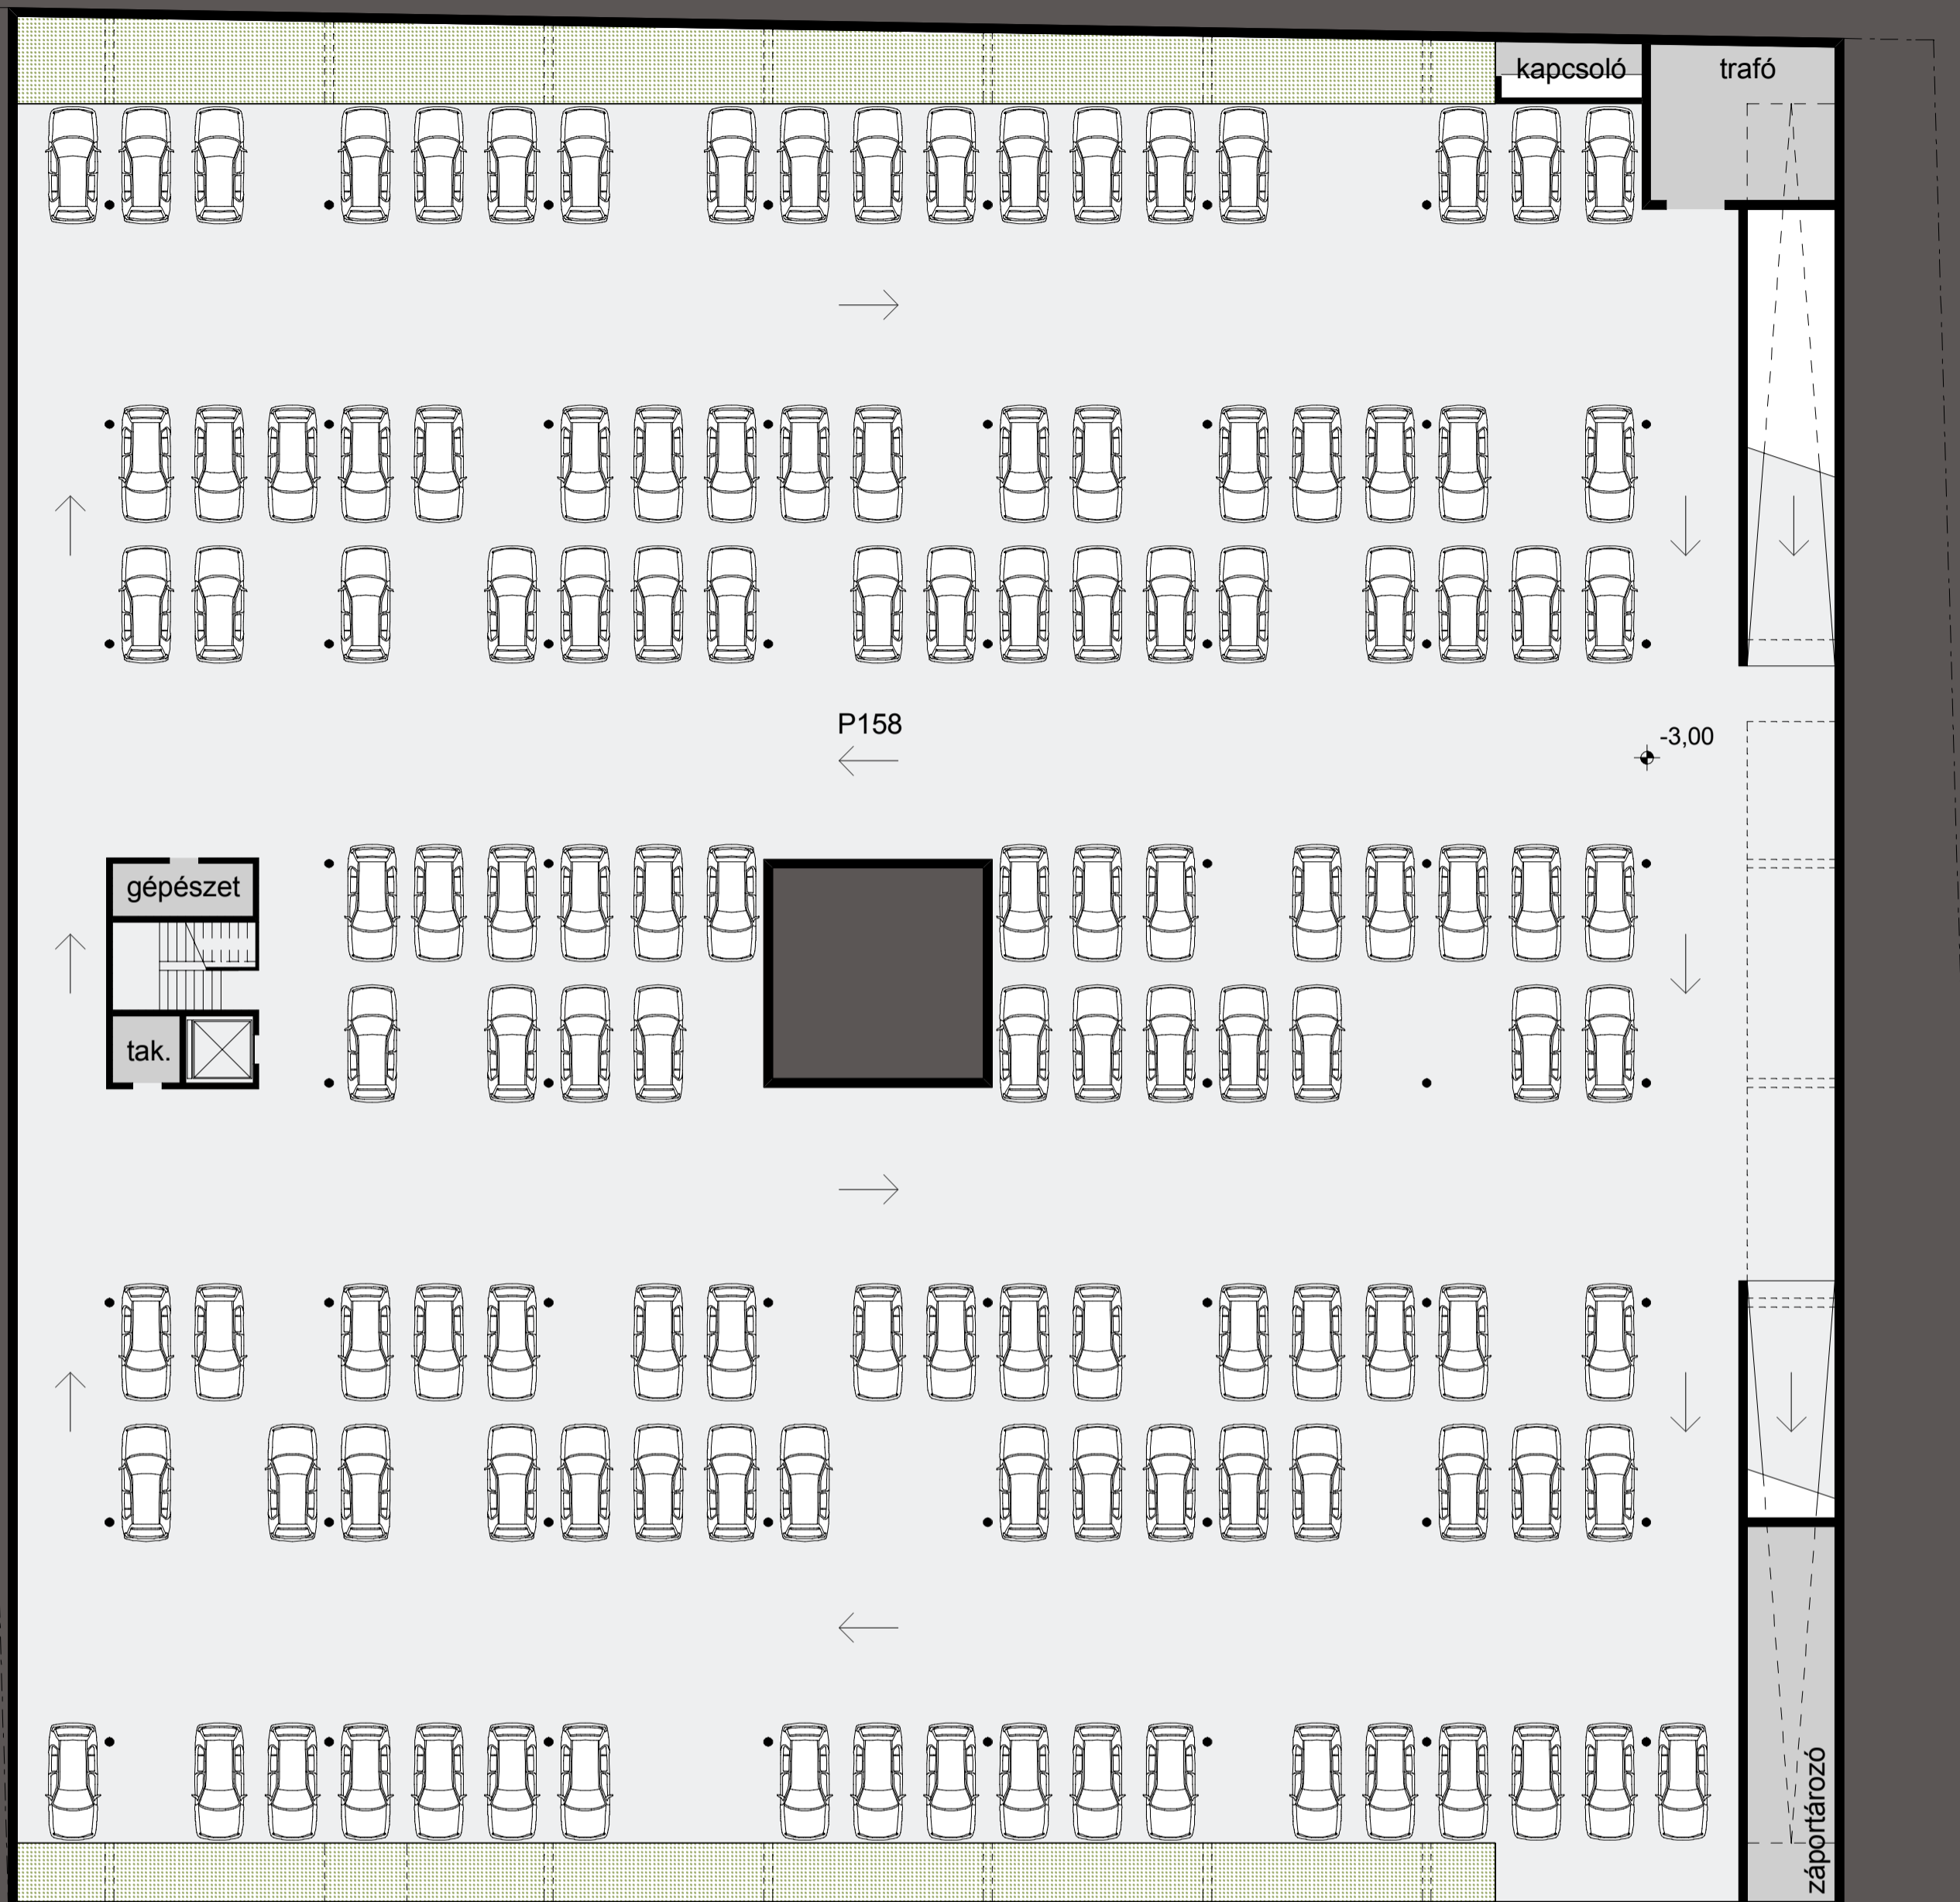

madártávlati kép délkeletről



b-b metszet (a távlati környezetbe illesztve) m=1:200

