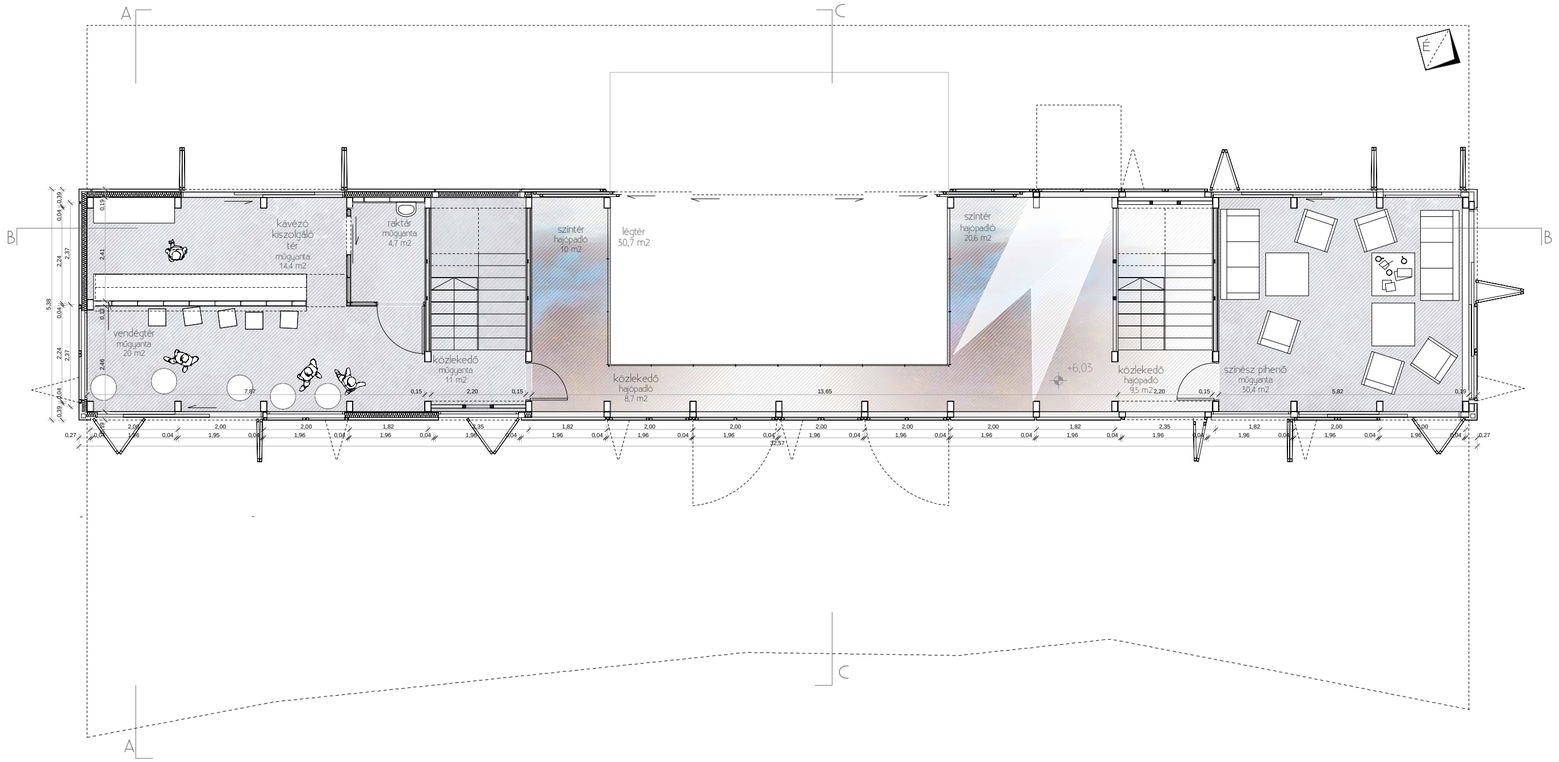

alaprajz, második szint m=1:100

szabad szombat szabadtéri színpad szombathely diplomatervezés 2010 urbanisztika tanszék tóth szilvia