


A/1 HOMLOKZATI NÉZET

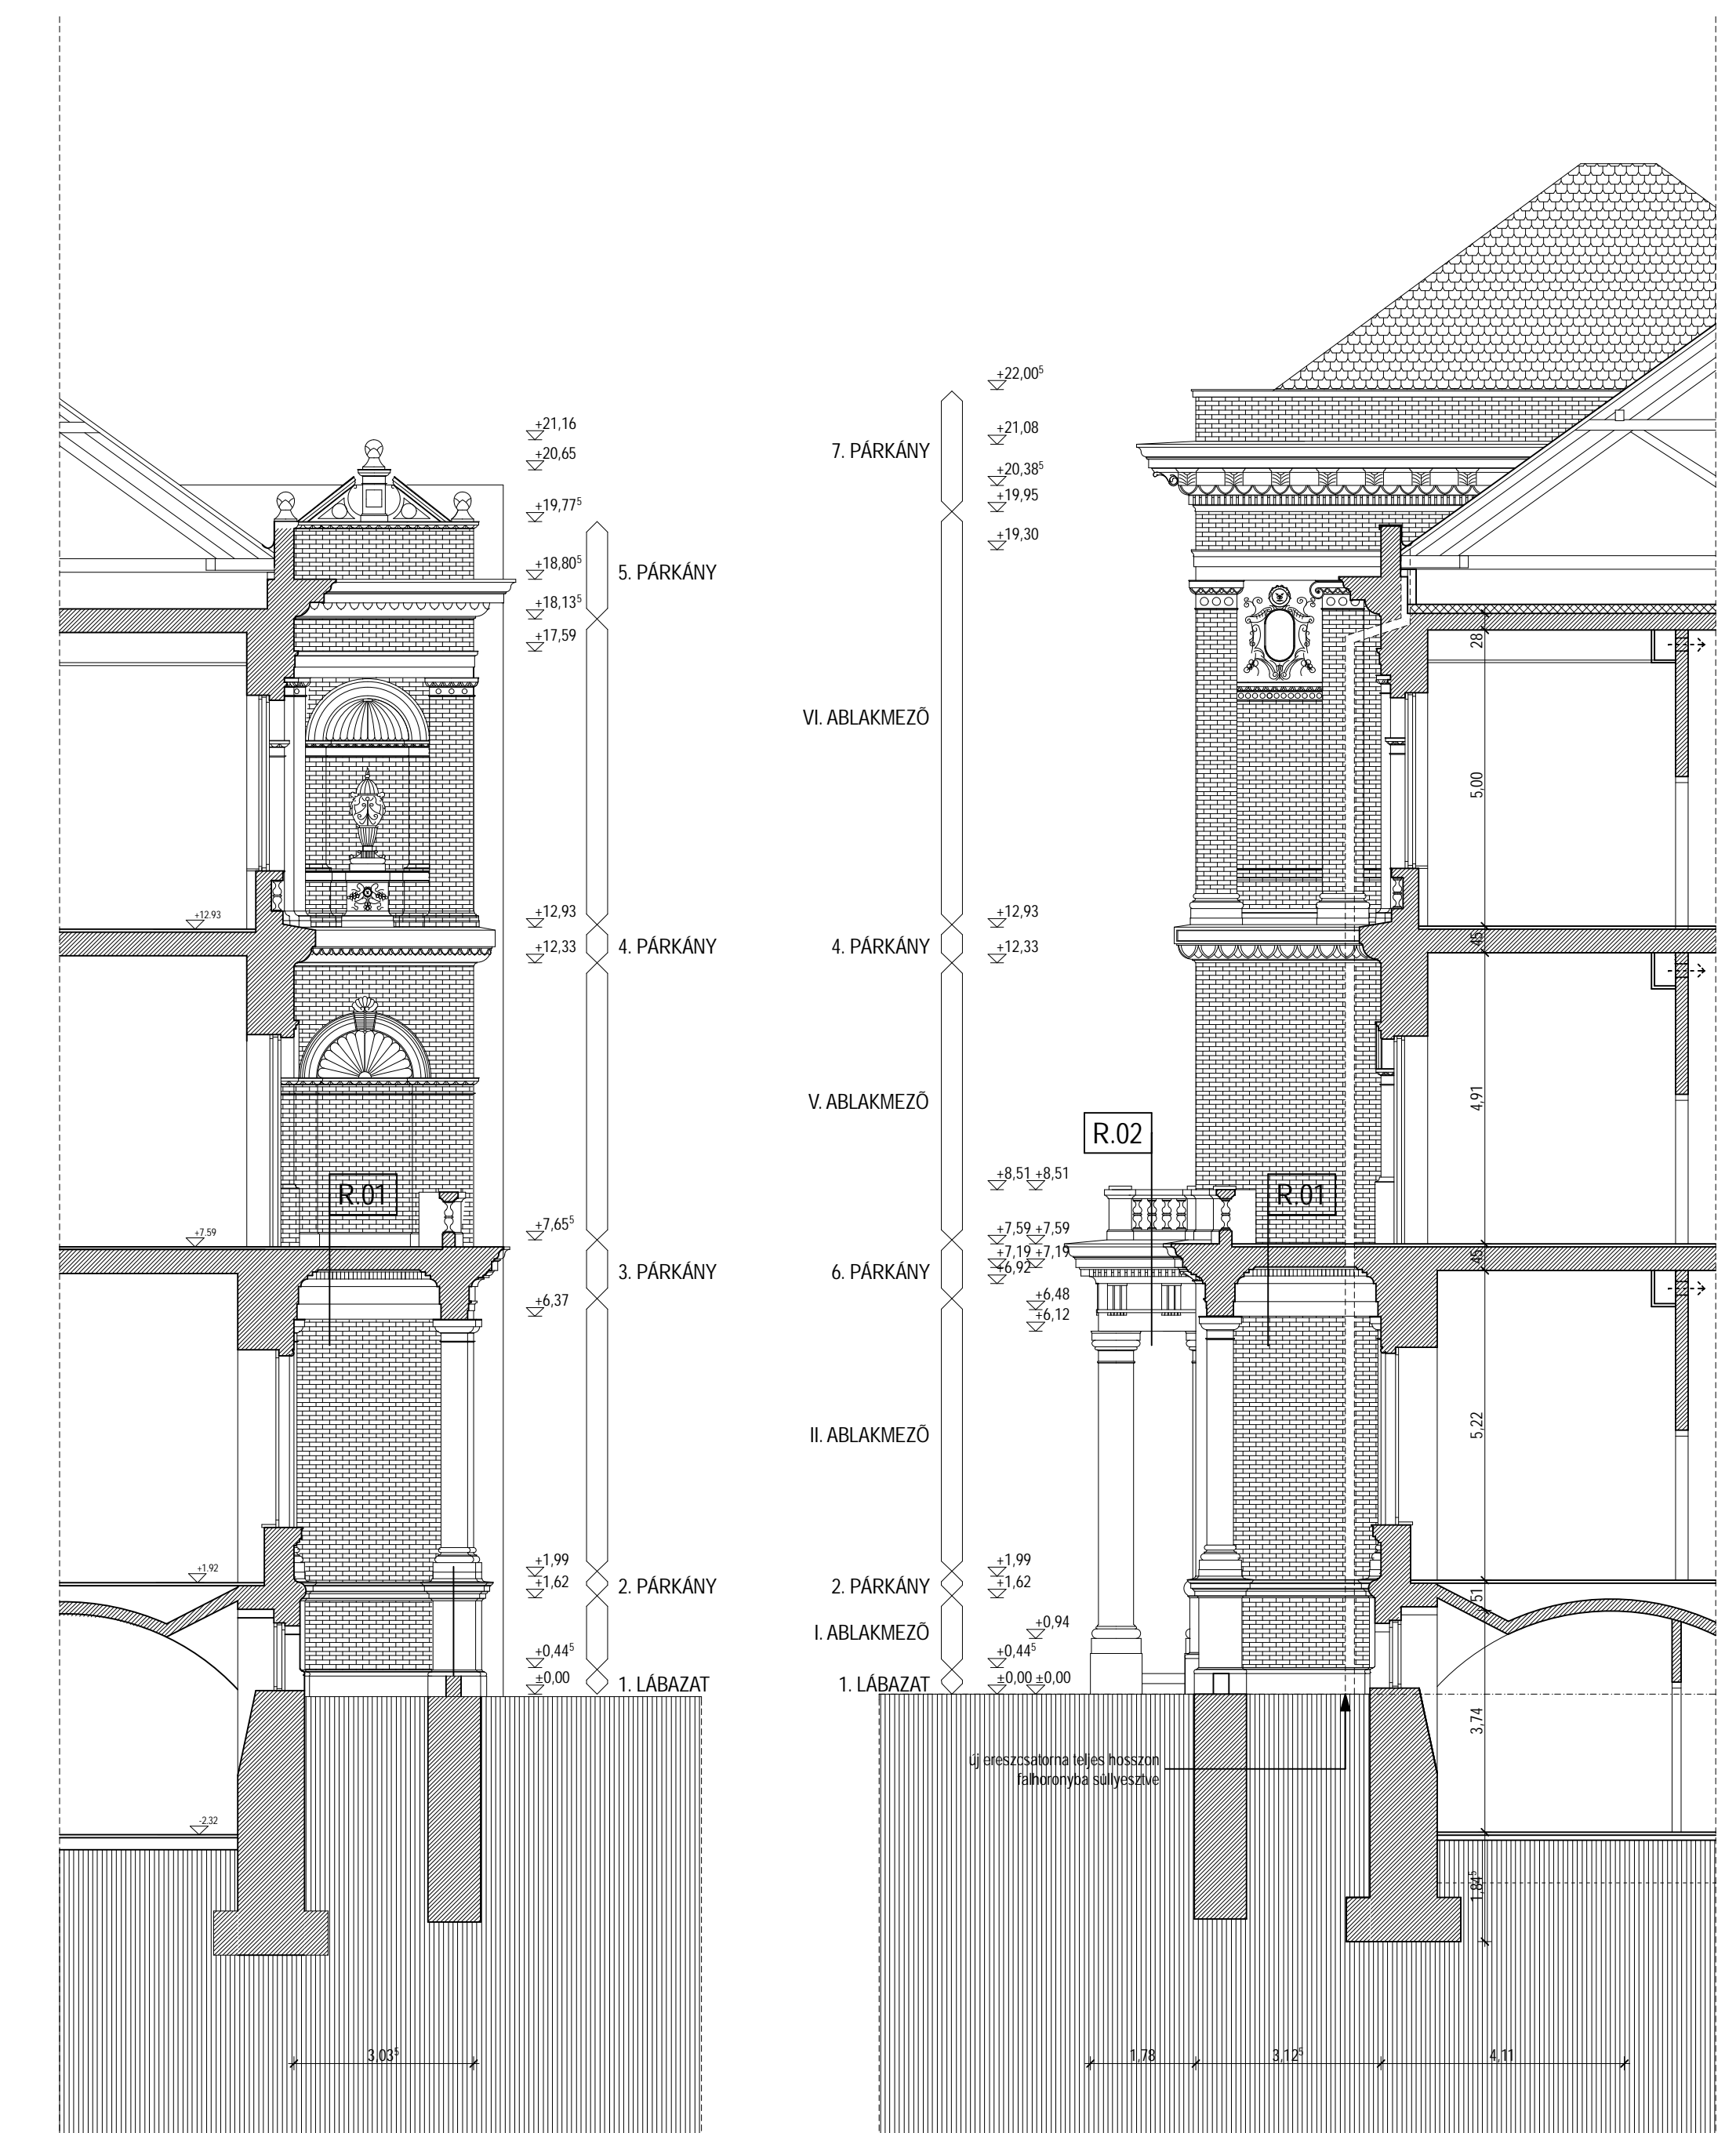

A/2 HOMLOKZATI NÉZET

A/3 HOMLOKZATI NÉZET

MÉLGÖVEZÉSEK:		+0.00 - 105.15 mBt (Múzeum körút) főbárat 0.00 (láda szintje) Méretek a helyszínen ellenőrzendő!	
ÉPÍTŐ:			
EÖTVÖS LORÁND TUDOMÁNYEGYETEM KÖZPONTI ÉPÜLET 1088 Budapest, Múzeum körút 6-8.			
ÁRTERVEZŐ:		MOLNÁR JUDIT	
MÉRETERVEZŐ:		MOLNÁR DÁNIEL	
TARTÓSZERKEZET:		DU-PLAN Mérnöki Iroda Kft.	
SZABÓ LAJOS TT 07 0042		8000 Sárospatak, Győrfalva út 4. Telefon: +36 22 512 430 email: duplan@duplan.hu	
ÉPÍTÉSZTERV:		TERVAK Kft.	
BOGÁR PÉTERNÉ VT 23249		2013 Péterváros, Fővárosi út 4. Telefon: +36 1 209 1207 email: tervak@tervak.hu	
ÉPÍTÉSZTERV:		GE-MA Tervező Kft.	
GERCELY Tünde G1 01 0044		1201 Budapest, Részegyházi utca 13. Telefon: +36 1 284 3964	
PROJEKT ADATOK:			
ÉPÍTÉSI MEGNEVEZÉS:			
EÖTVÖS LORÁND TUDOMÁNYEGYETEM KÖZPONTI ÉPÜLET MÚZEUM KÖRÜTI 6-8. HOMLOKZATFELJÁRÁS			
TERVEZŐ:		LEPTÉK:	
építési engedélyezési terv aktualizálása		m 1:100	
RAJZ MEGNEVEZÉS:			
"A"-JELŰ HOMLOKZAT (MÚZEUM KÖRÜTI HOMLOKZAT)			
TÖRZSSZÁM:		MS-04 / 2008	
KÉTFELTÉTEL:		2008. május 21.	
ADATOK:		1.	
TITELKÉP:		E-1.1	
MANYI ISTVÁN ÉPÍTÉSZ STÚDIÓ KFT. 1012 Budapest, Mátyás utca 4. Telefon: +36 1 224 1700   fax: +36 1 224 71 10 email: manyistudio@manyistudio.hu			