




Déli homlokzat m=1:250

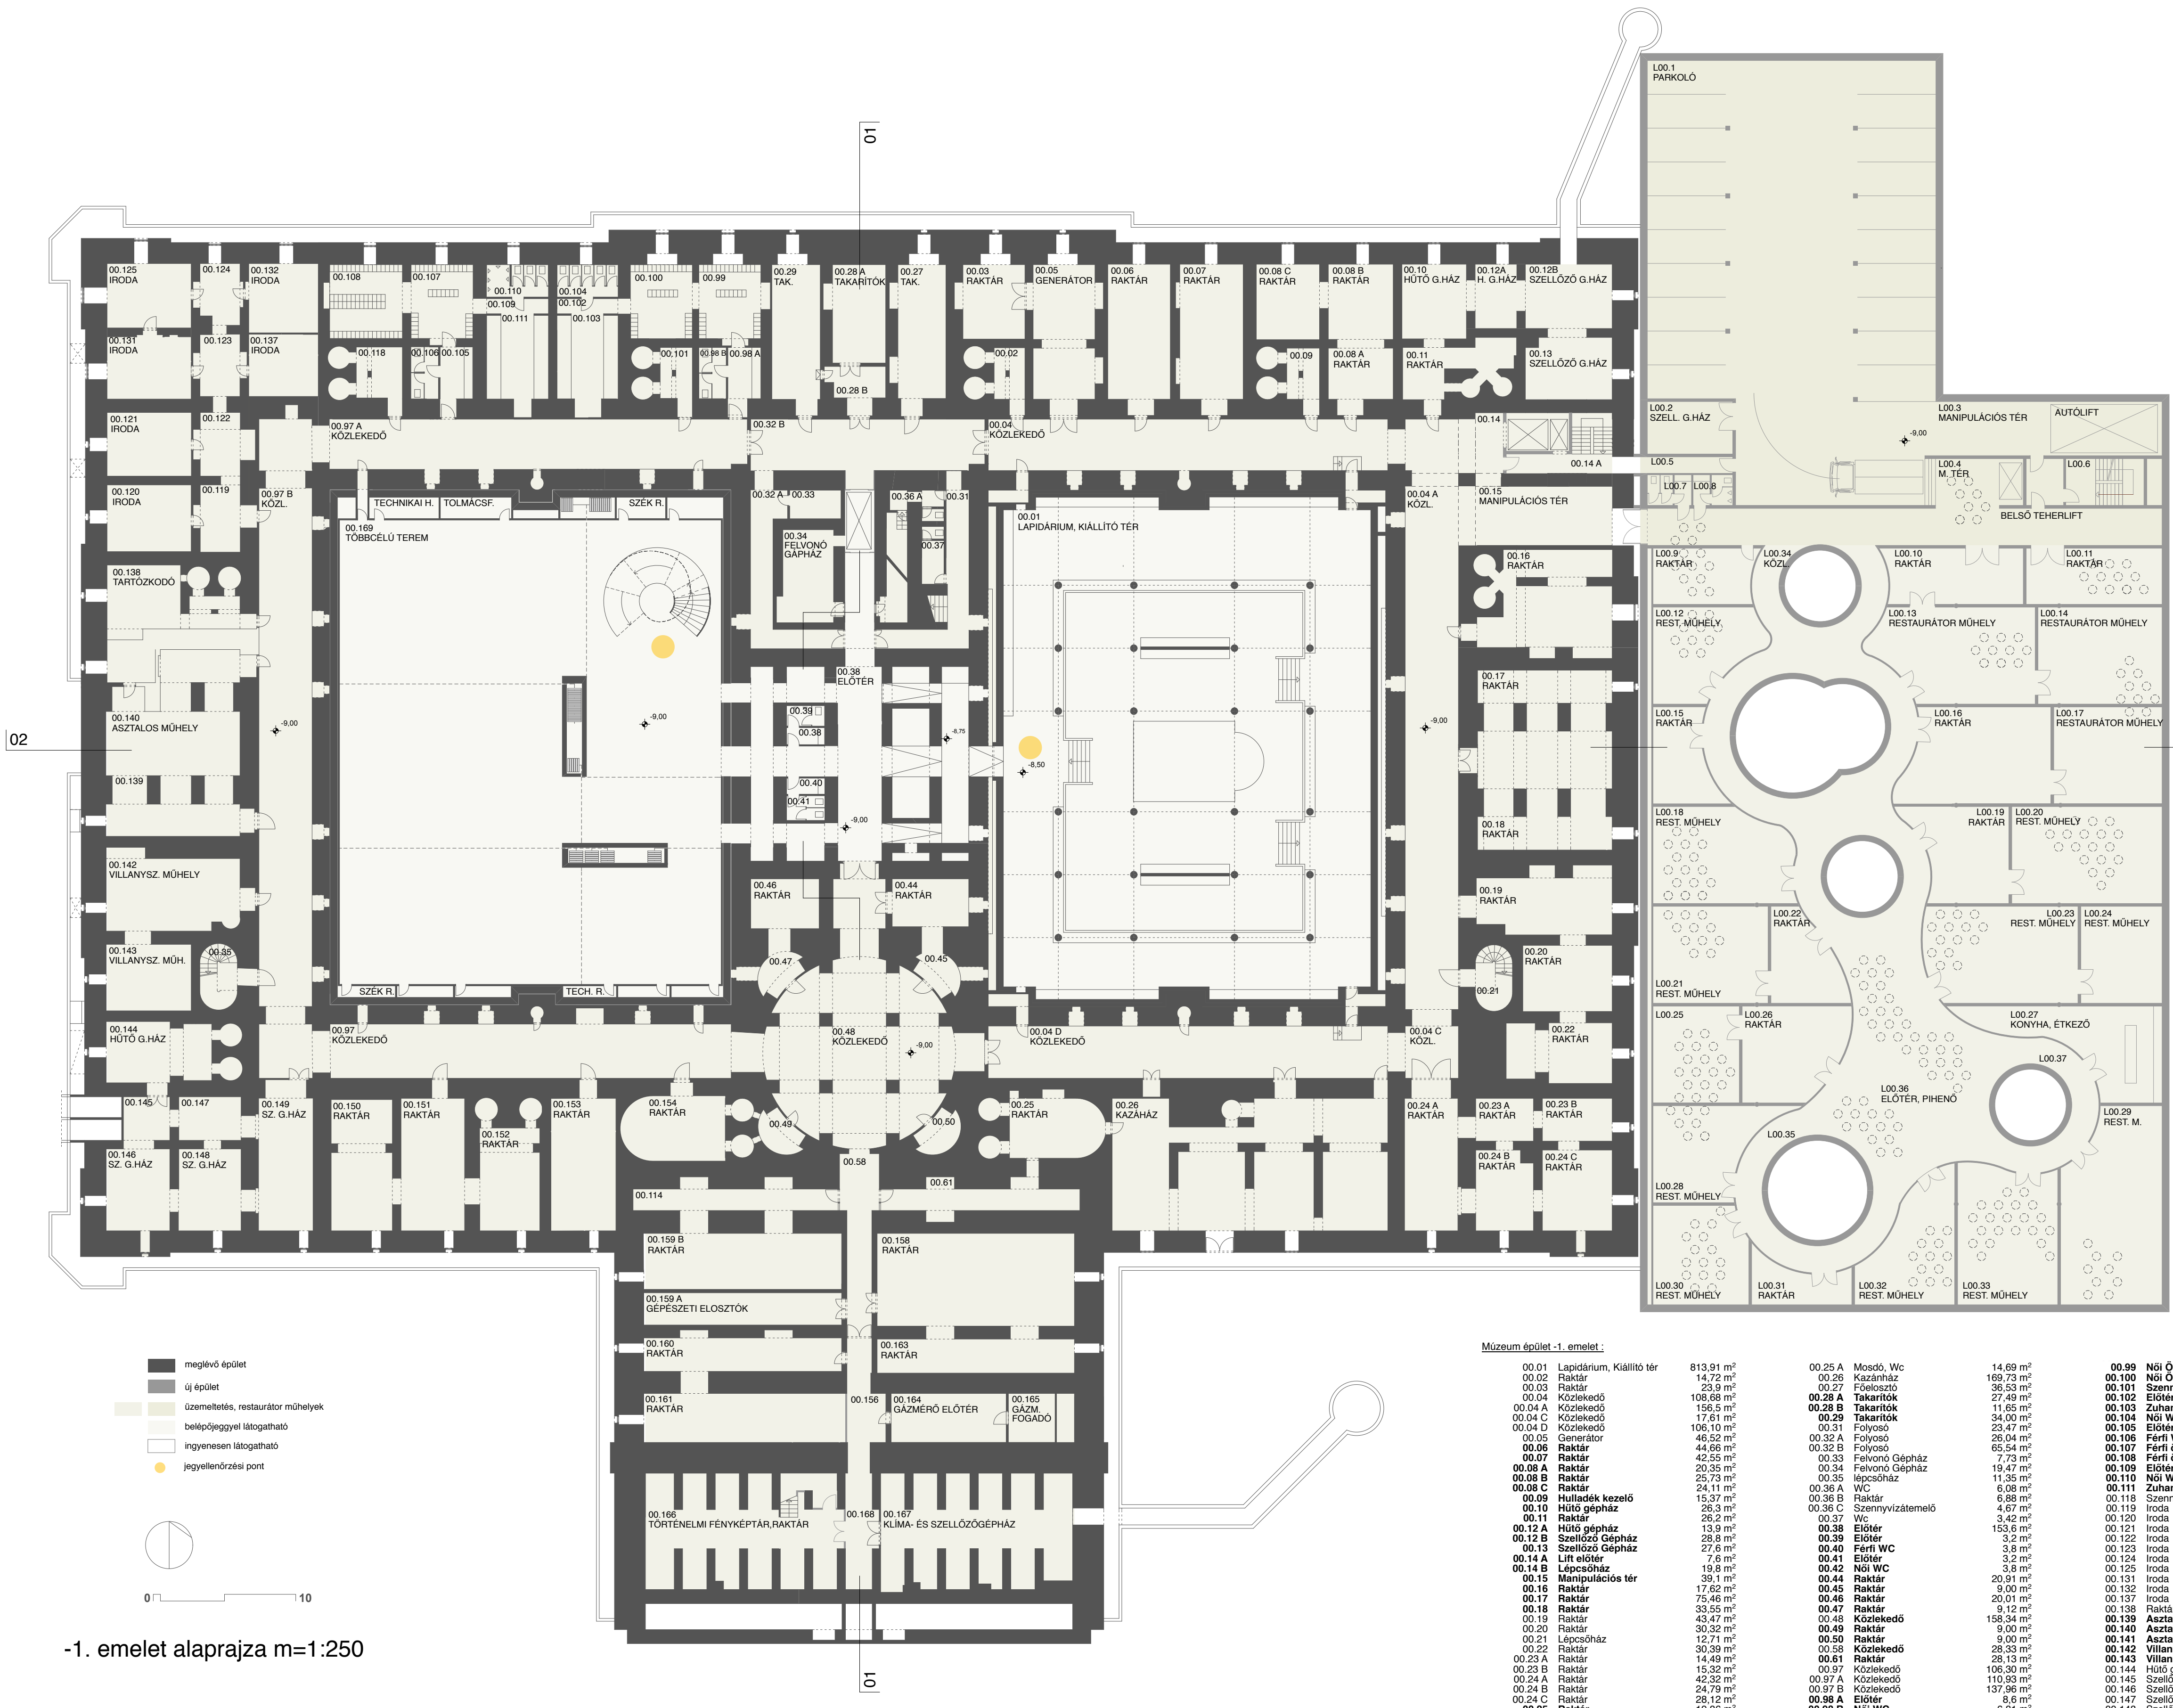

-1. emelet alaprajza m=1:250


meglévő épület  
 új épület  
 üzemeletés, restaurátor műhelyek  
 belsőépítészeti látogatható  
 ingenyszeri látogatható  
 javgellendrzési pont

Múzeum épület -1. emelet:

00.01	Lapidarium, Kiállító tér	813,91 m <sup>2</sup>
00.02	Raktár	14,72 m <sup>2</sup>
00.03	Raktár	23,9 m <sup>2</sup>
00.04	Közeledő	108,68 m <sup>2</sup>
00.04 A	Közeledő	156,5 m <sup>2</sup>
00.04 B	Közeledő	17,61 m <sup>2</sup>
00.04 C	Közeledő	108,10 m <sup>2</sup>
00.05	Generátor	46,52 m <sup>2</sup>
00.06	Raktár	44,92 m <sup>2</sup>
00.07	Raktár	42,55 m <sup>2</sup>
00.08 A	Raktár	20,36 m <sup>2</sup>
00.08 B	Raktár	25,73 m <sup>2</sup>
00.09	Hulladék kezelő	24,11 m <sup>2</sup>
00.10	Hűtő gépház	15,37 m <sup>2</sup>
00.11	Raktár	26,2 m <sup>2</sup>
00.12 A	Szelező Gépház	13,9 m <sup>2</sup>
00.12 B	Szelező Gépház	28,9 m <sup>2</sup>
00.13	Szelező Gépház	27,6 m <sup>2</sup>
00.14	Lejtő	39,14 m <sup>2</sup>
00.14 A	Lift előter	19,8 m <sup>2</sup>
00.15	Manipulációs tér	19,8 m <sup>2</sup>
00.16	Raktár	17,62 m <sup>2</sup>
00.17	Raktár	75,66 m <sup>2</sup>
00.18	Raktár	33,55 m <sup>2</sup>
00.19	Raktár	63,67 m <sup>2</sup>
00.20	Raktár	30,32 m <sup>2</sup>
00.21	Lépcsőház	12,71 m <sup>2</sup>
00.22	Raktár	30,39 m <sup>2</sup>
00.23 A	Raktár	14,9 m <sup>2</sup>
00.23 B	Raktár	15,32 m <sup>2</sup>
00.24	Raktár	42,32 m <sup>2</sup>
00.24 A	Raktár	24,79 m <sup>2</sup>
00.24 C	Raktár	28,12 m <sup>2</sup>
00.25	Raktár	19,66 m <sup>2</sup>
00.25 A	Mosdó, Wc	14,69 m <sup>2</sup>
00.26	Kazánház	169,73 m <sup>2</sup>
00.27	Felvezető	36,53 m <sup>2</sup>
00.28 A	Takarítók	27,49 m <sup>2</sup>
00.28 B	Takarítók	11,05 m <sup>2</sup>
00.29	Takarítók	34,00 m <sup>2</sup>
00.30	Folyosó	23,47 m <sup>2</sup>
00.32 A	Folyosó	26,04 m <sup>2</sup>
00.32 B	Folyosó	69,54 m <sup>2</sup>
00.33	Felvonó Gépház	10,47 m <sup>2</sup>
00.34	Felvonó Gépház	19,47 m <sup>2</sup>
00.35	Lépcsőház	11,35 m <sup>2</sup>
00.36 A	WC	6,08 m <sup>2</sup>
00.36 B	Raktár	9,88 m <sup>2</sup>
00.36 C	Szennyvíztisztító	4,67 m <sup>2</sup>
00.37	WC	14,62 m <sup>2</sup>
00.38	Előter	153,6 m <sup>2</sup>
00.39	Előter	29,9 m <sup>2</sup>
00.40	Férfi WC	3,8 m <sup>2</sup>
00.41	Előter	20,01 m <sup>2</sup>
00.42	Női WC	3,8 m <sup>2</sup>
00.43	Raktár	2,9 m <sup>2</sup>
00.44	Raktár	9,12 m <sup>2</sup>
00.45	Raktár	9,00 m <sup>2</sup>
00.46	Raktár	20,01 m <sup>2</sup>
00.47	Raktár	9,12 m <sup>2</sup>
00.48	Közeledő	158,34 m <sup>2</sup>
00.49	Raktár	9,00 m <sup>2</sup>
00.50	Raktár	9,00 m <sup>2</sup>
00.58	Közeledő	26,33 m <sup>2</sup>
00.61	Raktár	28,13 m <sup>2</sup>
00.97	Közeledő	106,30 m <sup>2</sup>
00.37 A	Közeledő	110,93 m <sup>2</sup>
00.24 B	Raktár	127,86 m <sup>2</sup>
00.38 A	Előter	8,6 m <sup>2</sup>
00.38 B	Női WC	6,81 m <sup>2</sup>

Logisztikai épület -1. emelet:

L00.1	Parkoló	455,50 m <sup>2</sup>
L00.2	Szelező gépház	40,50 m <sup>2</sup>
L00.3	Manipulációs tér 1.	126,20 m <sup>2</sup>
L00.4	Manipulációs tér 2.	115,60 m <sup>2</sup>
L00.5	Közeledő	7,60 m <sup>2</sup>
L00.6	Lépcsőház	25,20 m <sup>2</sup>
L00.7	Női wc	6,70 m <sup>2</sup>
L00.8	Férfi wc	6,70 m <sup>2</sup>
L00.9	Raktár	28,50 m <sup>2</sup>
L00.10	Raktár	37,50 m <sup>2</sup>
L00.11	Raktár	37,50 m <sup>2</sup>
L00.12	Raktár	29,50 m <sup>2</sup>
L00.13	Restaurátor műhely	42,30 m <sup>2</sup>
L00.14	Restaurátor műhely	61,30 m <sup>2</sup>
L00.15	Restaurátor műhely	73,50 m <sup>2</sup>
L00.16	Raktár	27,40 m <sup>2</sup>
L00.17	Raktár	70,30 m <sup>2</sup>
L00.18	Restaurátor műhely	53,90 m <sup>2</sup>
L00.19	Restaurátor műhely	64,50 m <sup>2</sup>
L00.20	Raktár	43,60 m <sup>2</sup>
L00.21	Restaurátor műhely	74,50 m <sup>2</sup>
L00.22	Restaurátor műhely	57,20 m <sup>2</sup>
L00.23	Raktár	29,90 m <sup>2</sup>
L00.24	Restaurátor műhely	74,70 m <sup>2</sup>
L00.25	Restaurátor műhely	40,10 m <sup>2</sup>
L00.26	Restaurátor műhely	43,50 m <sup>2</sup>
L00.27	Raktár	47,50 m <sup>2</sup>
L00.28	Konyha, étkező	55,80 m <sup>2</sup>
L00.29	Restaurátor műhely	47,10 m <sup>2</sup>
L00.30	Restaurátor műhely	92,20 m <sup>2</sup>
L00.31	Restaurátor műhely	68,70 m <sup>2</sup>
L00.32	Raktár	19,80 m <sup>2</sup>
L00.33	Restaurátor műhely	48,50 m <sup>2</sup>
L00.34	Restaurátor műhely	68,70 m <sup>2</sup>
L00.35	Közeledő	151,40 m <sup>2</sup>
L00.36	Közeledő	41,20 m <sup>2</sup>
L00.37	Előter, pihenő	169,20 m <sup>2</sup>
L00.37	Közeledő	36,40 m <sup>2</sup>
<b>Összesen:</b>		<b>2477,80 m<sup>2</sup></b>

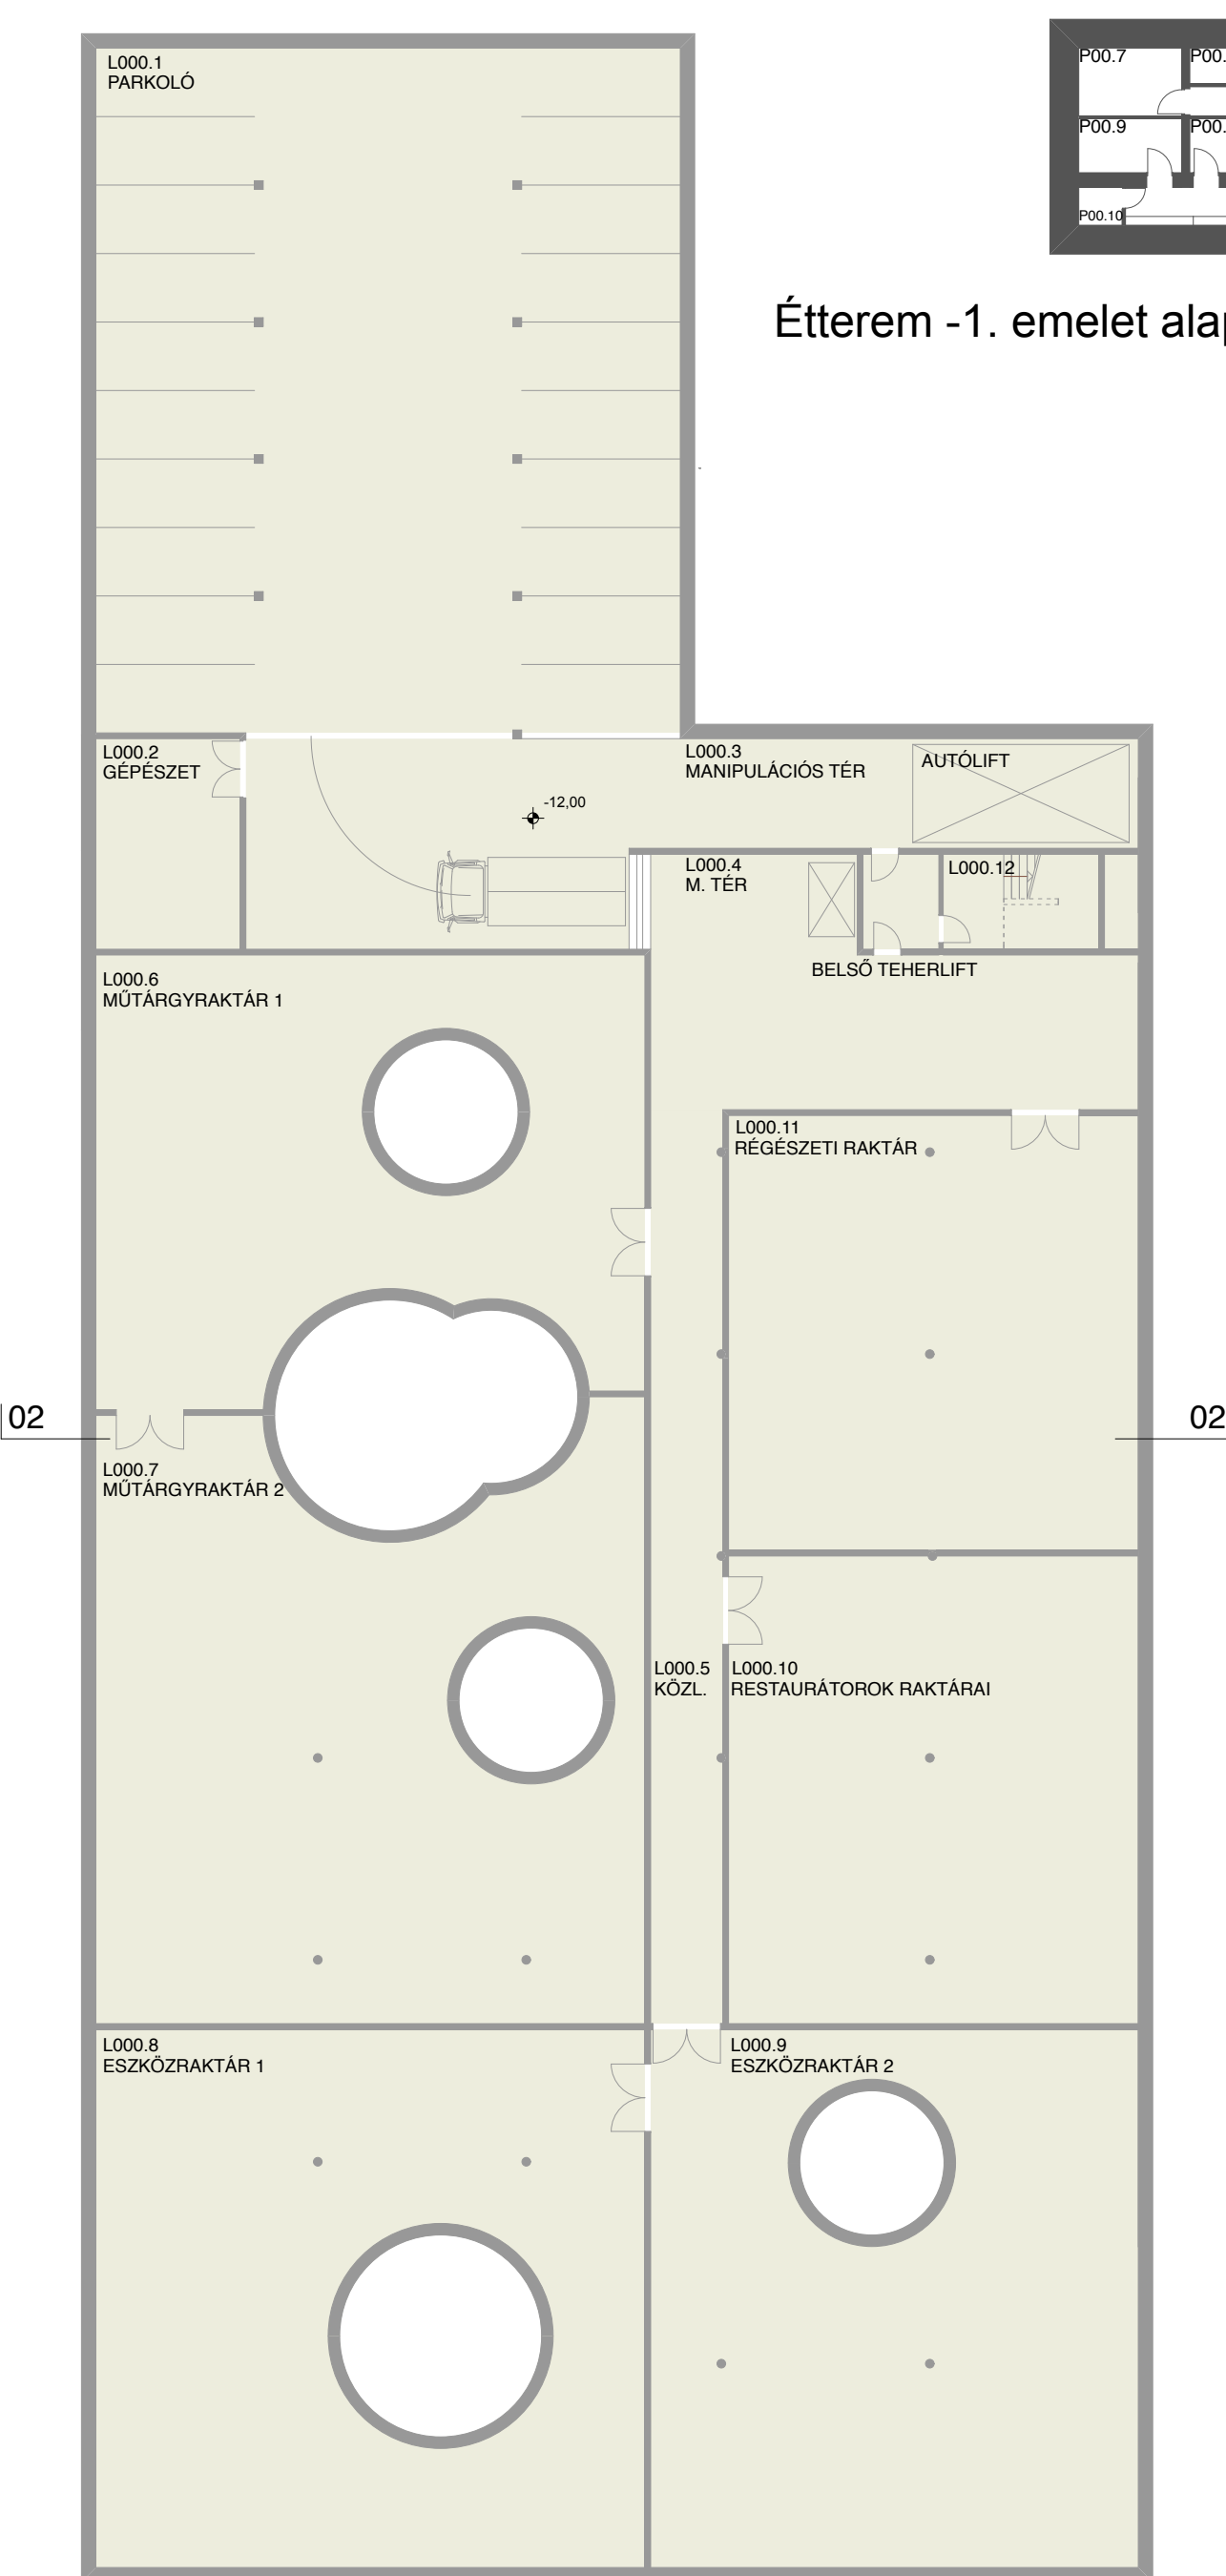

-2. emelet alaprajza m=1:250

Étterem -1. emelet:

K00.1	Konyha	18,2 m <sup>2</sup>
K00.2	Étkésző	4,7 m <sup>2</sup>
K00.3	Közeledő	25,4 m <sup>2</sup>
K00.4	Raktár	1,3 m <sup>2</sup>
K00.5	Mosogató	5,1 m <sup>2</sup>
K00.6	Raktár	3,5 m <sup>2</sup>
K00.7	Raktár	8,4 m <sup>2</sup>
K00.8	Étkésző	5,3 m <sup>2</sup>
K00.9	Öltöző	6,7 m <sup>2</sup>
K00.10	Takarítószer tároló	2,0 m <sup>2</sup>
<b>Összesen:</b>		<b>80,6 m<sup>2</sup></b>

Logisztikai épület -2. emelet:

L000.1	Parkoló	455,5 m <sup>2</sup>
L000.2	Gépezet n.	40,5 m <sup>2</sup>
L000.3	Manipulációs tér 1.	115,2 m <sup>2</sup>
L000.4	Manipulációs tér 2.	118,2 m <sup>2</sup>
L000.5	Közeledő	7,9 m <sup>2</sup>
L000.6	Műtárgyraktár 1.	297,6 m <sup>2</sup>
L000.7	Műtárgyraktár 2.	237,6 m <sup>2</sup>
L000.8	Eszközraktár 1.	285,2 m <sup>2</sup>
L000.9	Eszközraktár 2.	315,1 m <sup>2</sup>
L000.10	Restaurátorok raktárjai	234,4 m <sup>2</sup>
L000.11	Régészeti raktár	216,2 m <sup>2</sup>
L000.12	Lépcsőház	25,2 m <sup>2</sup>
<b>Összesen:</b>		<b>2490,9 m<sup>2</sup></b>