


- F.3
- 1RTG. TÖMÖRÍTETT, OSZTÁLYOZOTT KAVICS
125 G/M² FELÜLETTÖMEGŰ
POLIÉSZTERFÁTYOL ELVÁLASZTÓ
RÉTEG
- 6 CM XPS HAB TÁBLA MECHANIKAI ÉS
HŐVÉDELMI RÉTEG
- 1RTG. 125 G/M² FELÜLETTÖMEGŰ
POLIÉSZTERFÁTYOL ELVÁLASZTÓ
RÉTEG
- 1RTG. 1,5 MM VAGY, ÜVEGFÁTYOL
ERŐSÍTÉSŰ LÁGYÍTOTT PVC LEMEZ
CSAPADÉKVÍZ ELLENI SZIGETELÉS, A
CSATLAKOZÓ PVC FELÜLEI SZALAGIG
LENYELTI
- 1RTG. 150 G/M² FELÜLETTÖMEGŰ
POLIÉSZTERFÁTYOL ALJZAT
KIEGYENLÍTŐ RÉTEG
- 20CM MONDLIT VÍZZÁRÓ VASBETON
ATTIKASZERKEZET
KÜLSŐ PÓRUSTÖMÍTŐ
FELÜLETKEZELÉS
- F.4
- 1RTG. 1,5 MM VAGY, ÜVEGFÁTYOL
ERŐSÍTÉSŰ LÁGYÍTOTT PVC LEMEZ
CSAPADÉKVÍZ ELLENI SZIGETELÉS,
LÁBAZATI FELÜLETEN
- 1RTG. 150 G/M² FELÜLETTÖMEGŰ
POLIÉSZTERFÁTYOL ELVÁLASZTÓ
RÉTEG
- 2CM TŰZÁLLÓ ÉPÍTŐLEMEZ ALJZAT,
TŰZIHORGANYZOTT ACÉLSZERKEZETRE
SZERELVE
- 12CM ÁSVÁNYI SZÁLAS HŐSZIGETELŐ
TÁBLÁK
- 1RTG. PÁRAZÁRÓ PE-FÓLIA
- 2CM TŰZÁLLÓ ÉPÍTŐLEMEZ ALJZAT,
TŰZIHORGANYZOTT ACÉLSZERKEZETRE
SZERELVE
- 1,5 MM VASTAG PORSZÓRT ALULEMEZ
SZERELT BURKOLAT
- F.5
- 1,5 MM VASTAG PORSZÓRT ALULEMEZ
SZERELT BURKOLAT
- 8CM ÜVEGFÁTYOLLAL KASÍROZOTT, TELJES
KERESZTMETSZETÉBEN
HIDROFÓBIZÁLT ÁSVÁNYI SZÁLAS
HŐSZIGETELŐ TÁBLÁK
MÖGÖTTES SZERKEZET
- F.6
- GLETTTELÉS, FESTÉS
- 2RTG. GIPSZKARTON LAP,
RENDSZERAZONOS ACÉL TARTÓVÁZTA
SZERELVE
- 5CM ÁSVÁNYI SZÁLAS HANGSZIGETELŐ
TÁBLÁK, KÖZTE TŰZIHORGANYZOTT
TARTÓSZERKEZET
- 2,5CM 2RTG. GIPSZKARTON LAP,
RENDSZERAZONOS ACÉL TARTÓVÁZTA
SZERELVE, FESTÉS

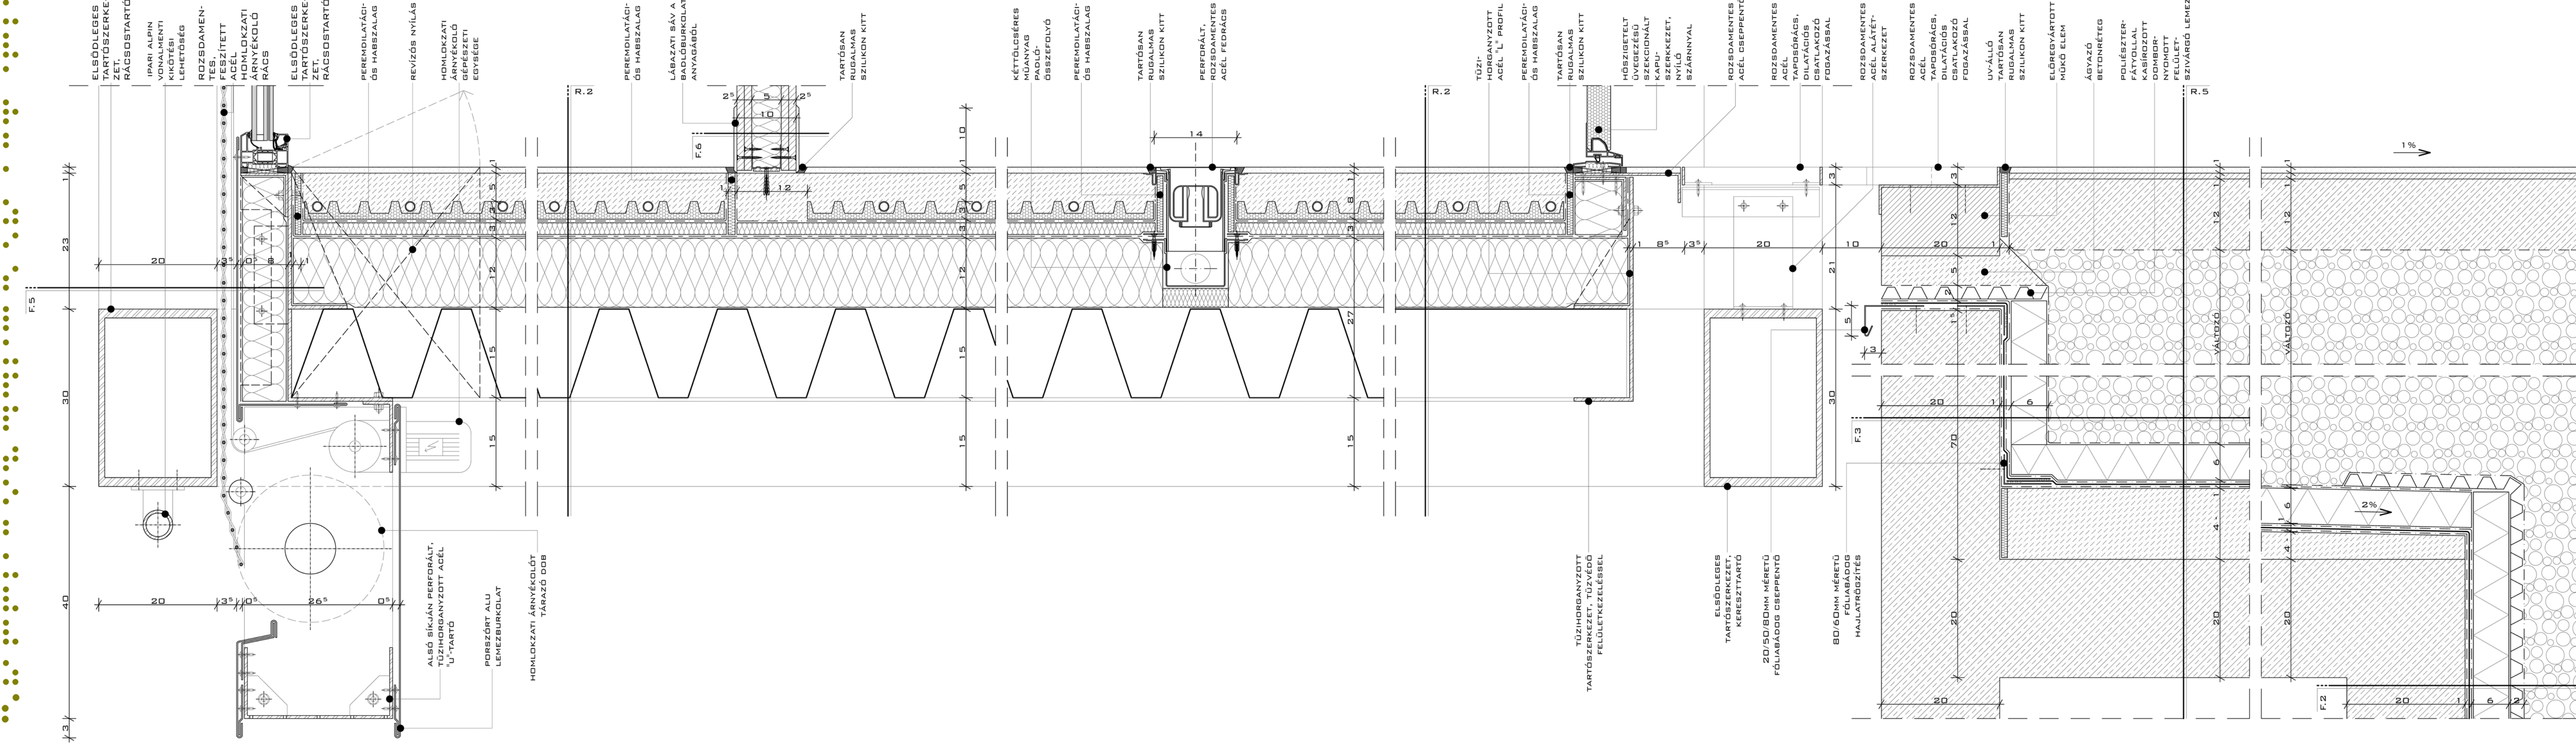

LAPPALTO DIPLOMA 2009. HŐSZERKEZET ALSÓ PEREMHIALAKÍTÁSA M 1:5 BELSŐ VÁLASZPÁL LÁBAZATA M 1:5 PADLÓÖSSZEFOLYÓ HIALAKÍTÁSA M 1:5 LÁBAZAT A BEJÁRATNÁL M 1:5 PINCE FELETTI BURKOLT BETŰ PEREM-HIALAKÍTÁSAI M 1:5