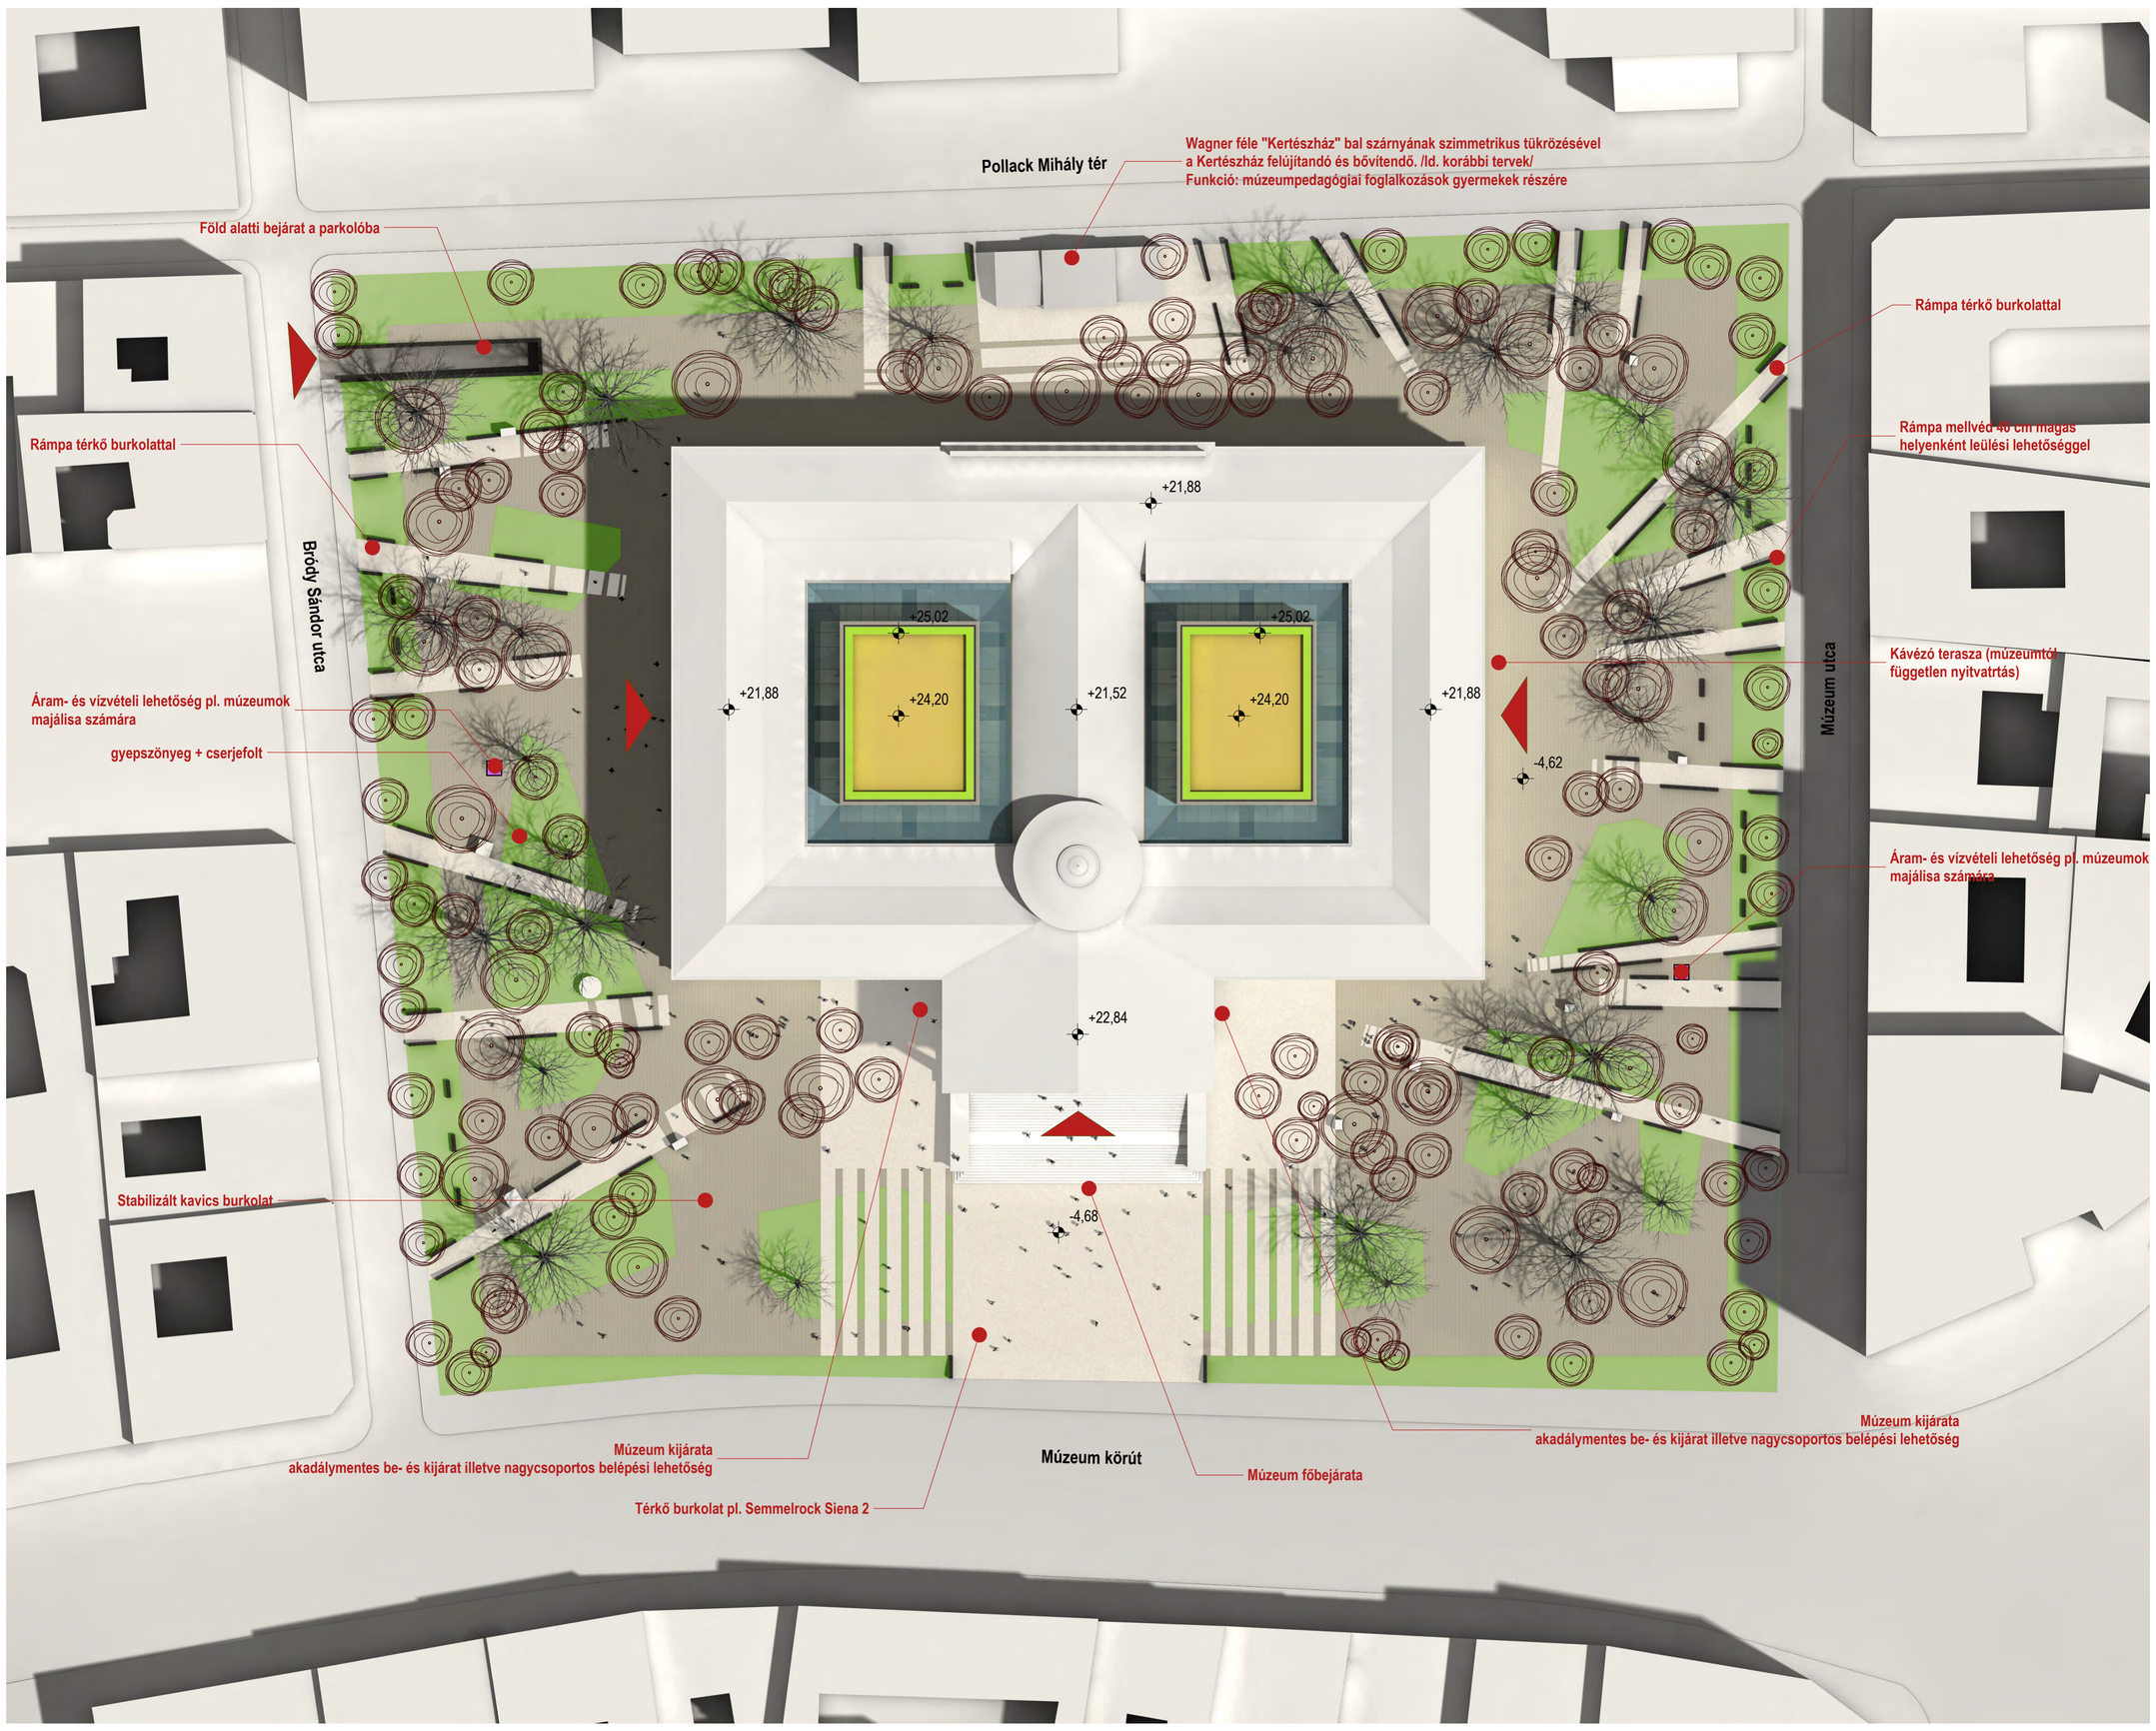

MNM KOMPLEX FEJLESZTÉSE TERVPÁLYÁZAT, 2010.

BEÉPÍTÉSI ÉS ELRENDEZÉSI TERV - M=1:500

01.