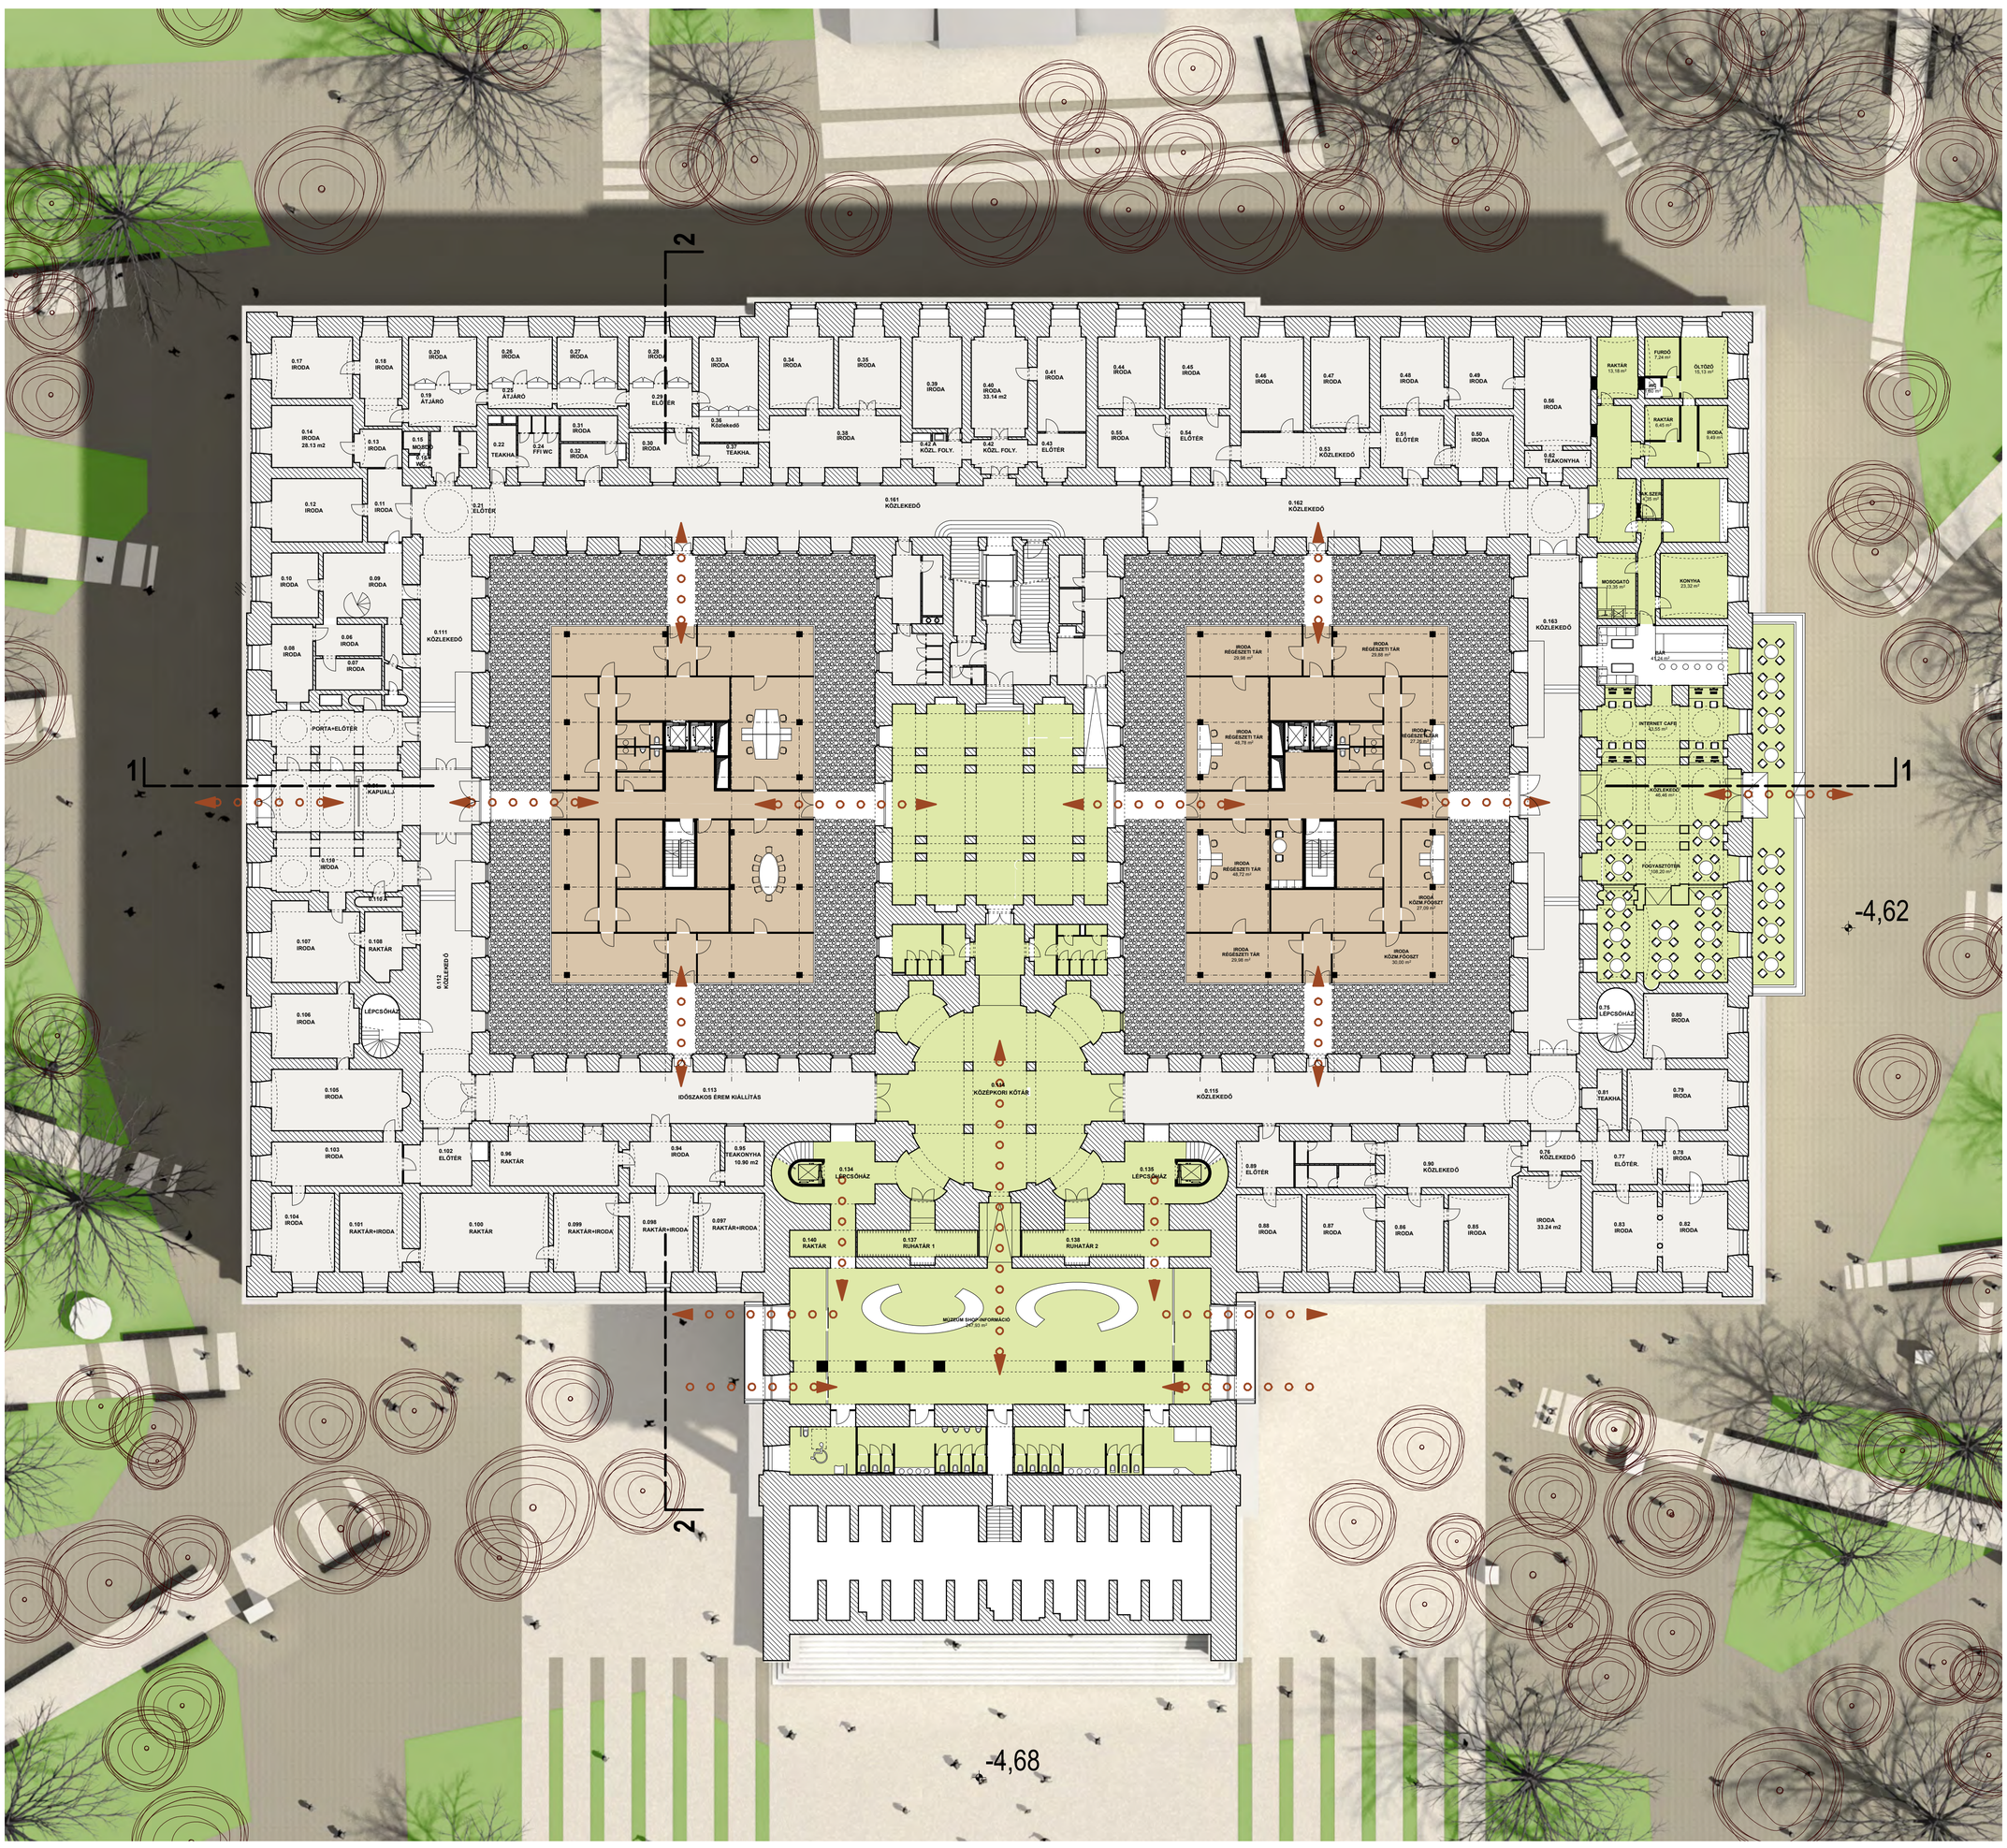

MNM KOMPLEX FEJLESZTÉSE TERVPÁLYÁZAT, 2010.

VEZÉRSZINTI ALAPRAJZ - M=1:250

02.