




ELSŐ UDVARSZINTI ALAPRAJZ m 1:200

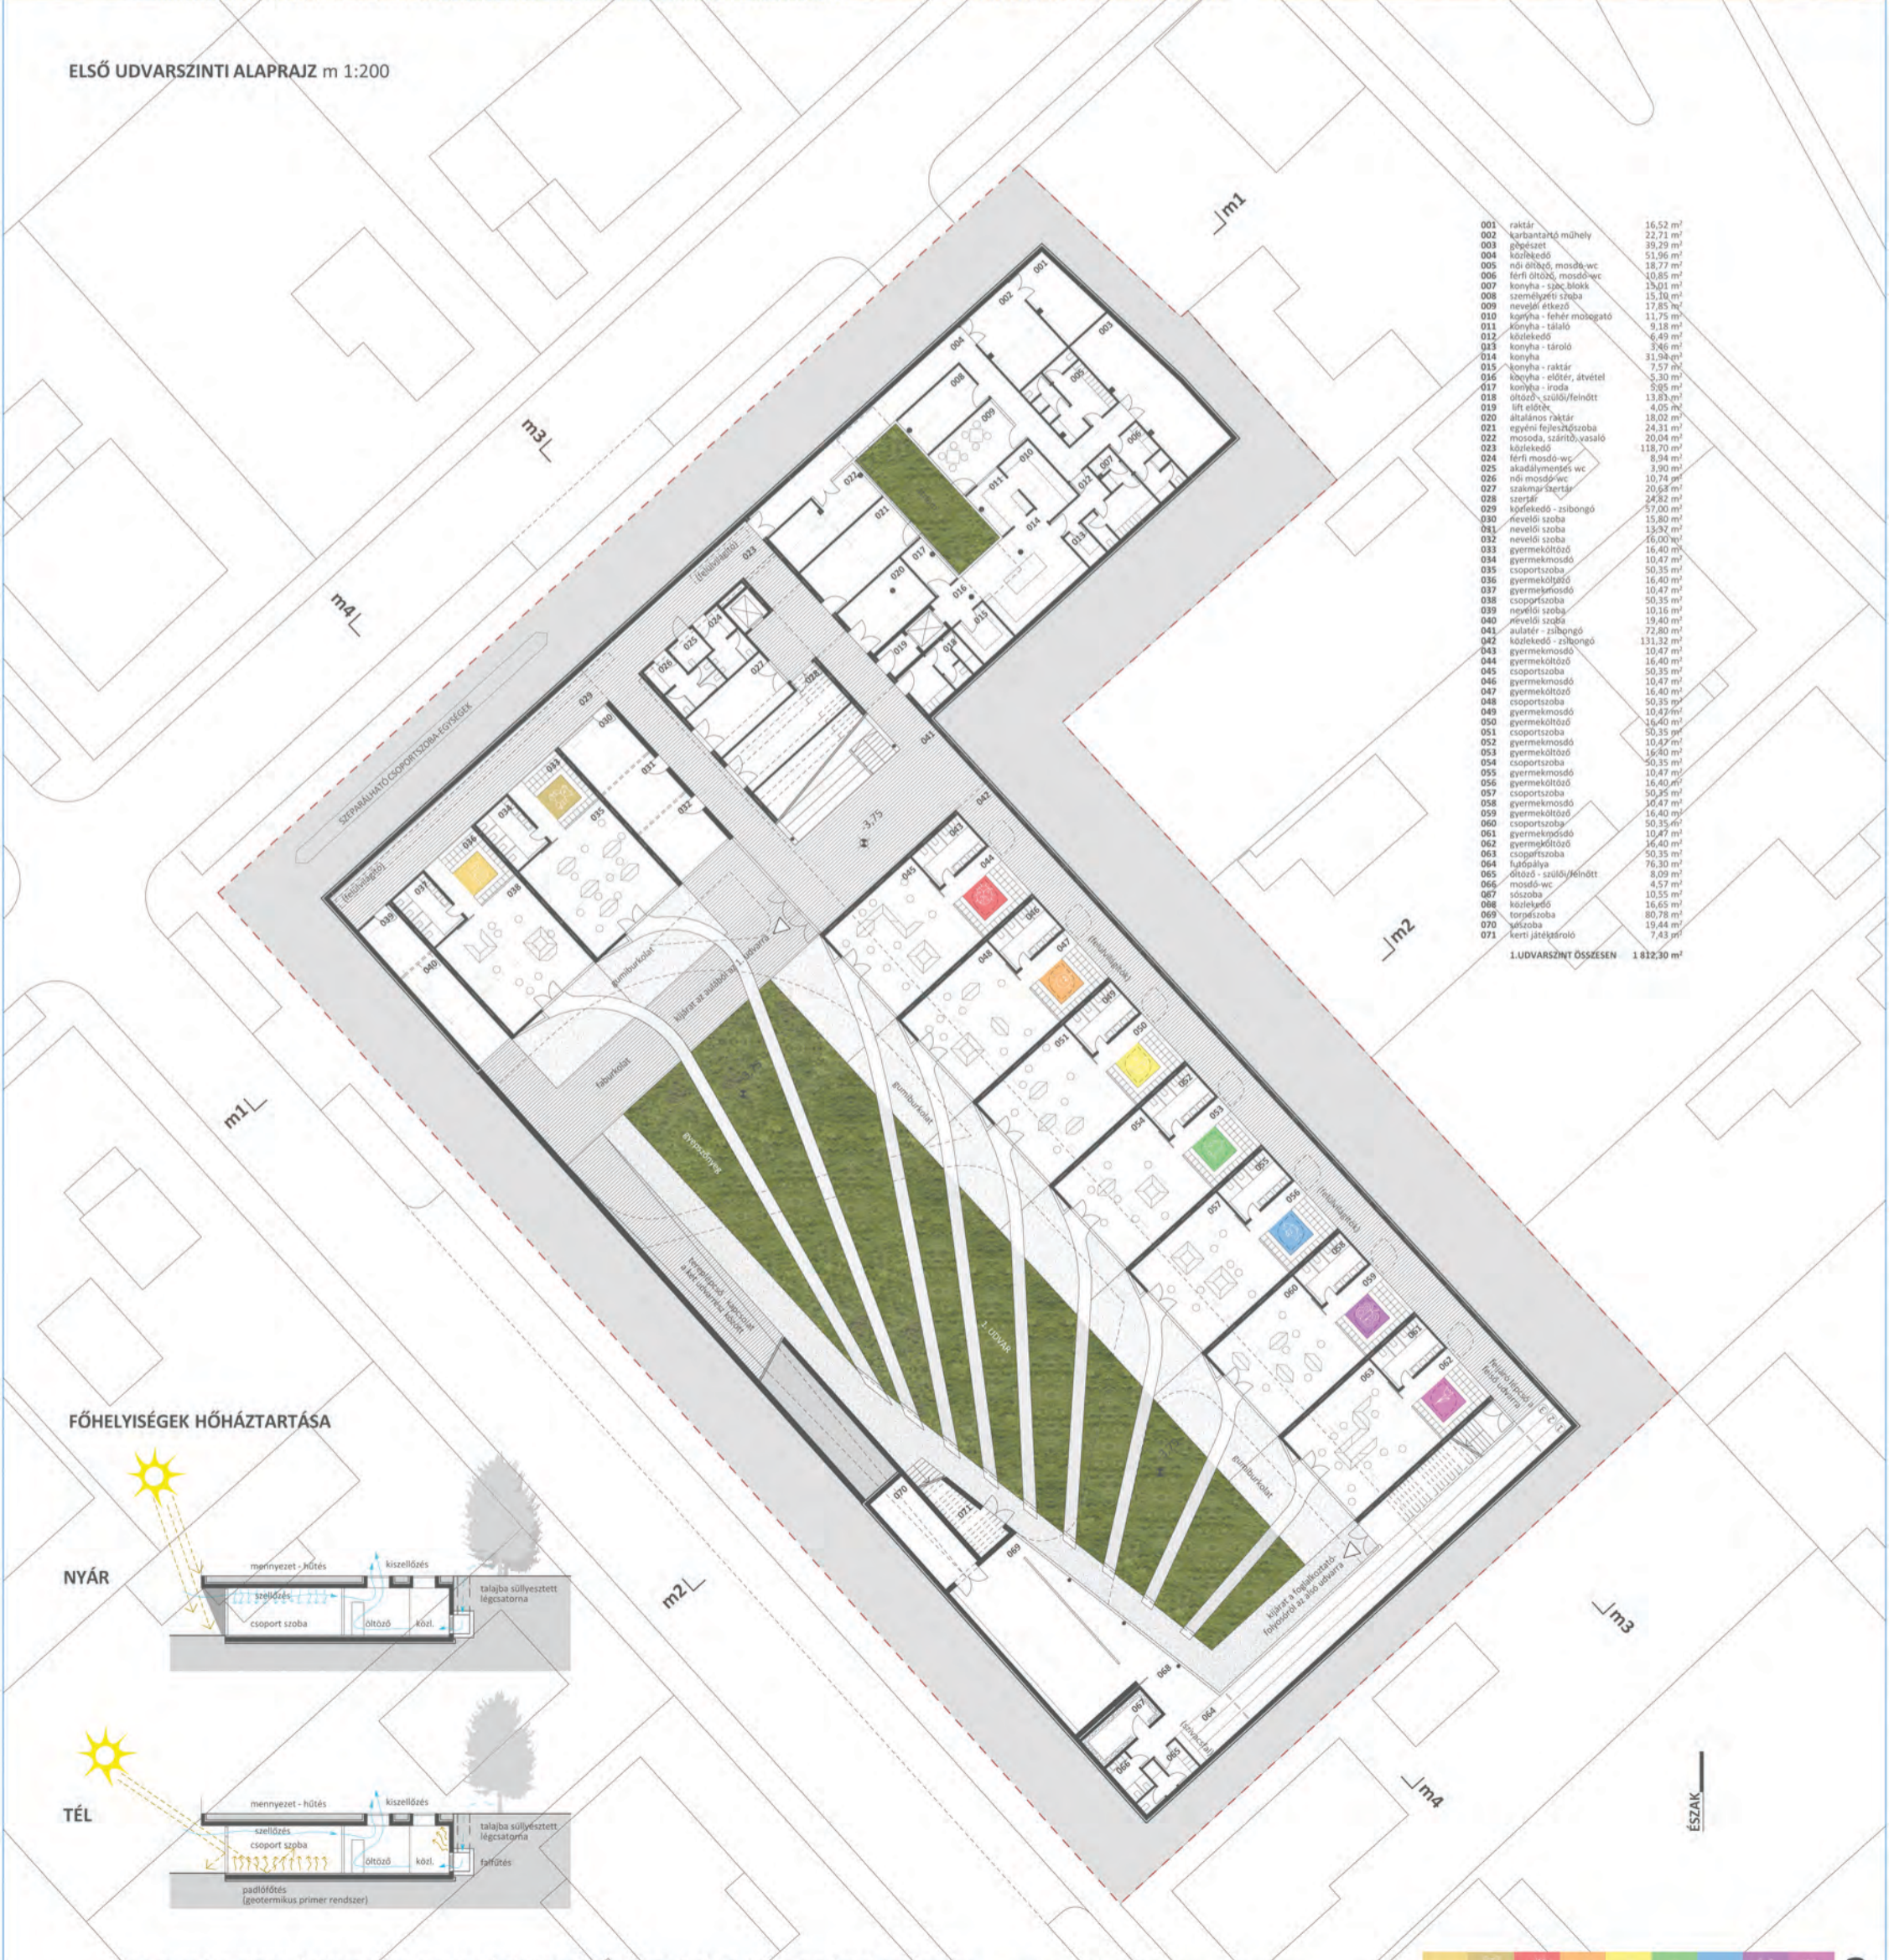

FŐHELYISÉGEK HŐHÁZTARTÁSA

