



metszet, homlokzat

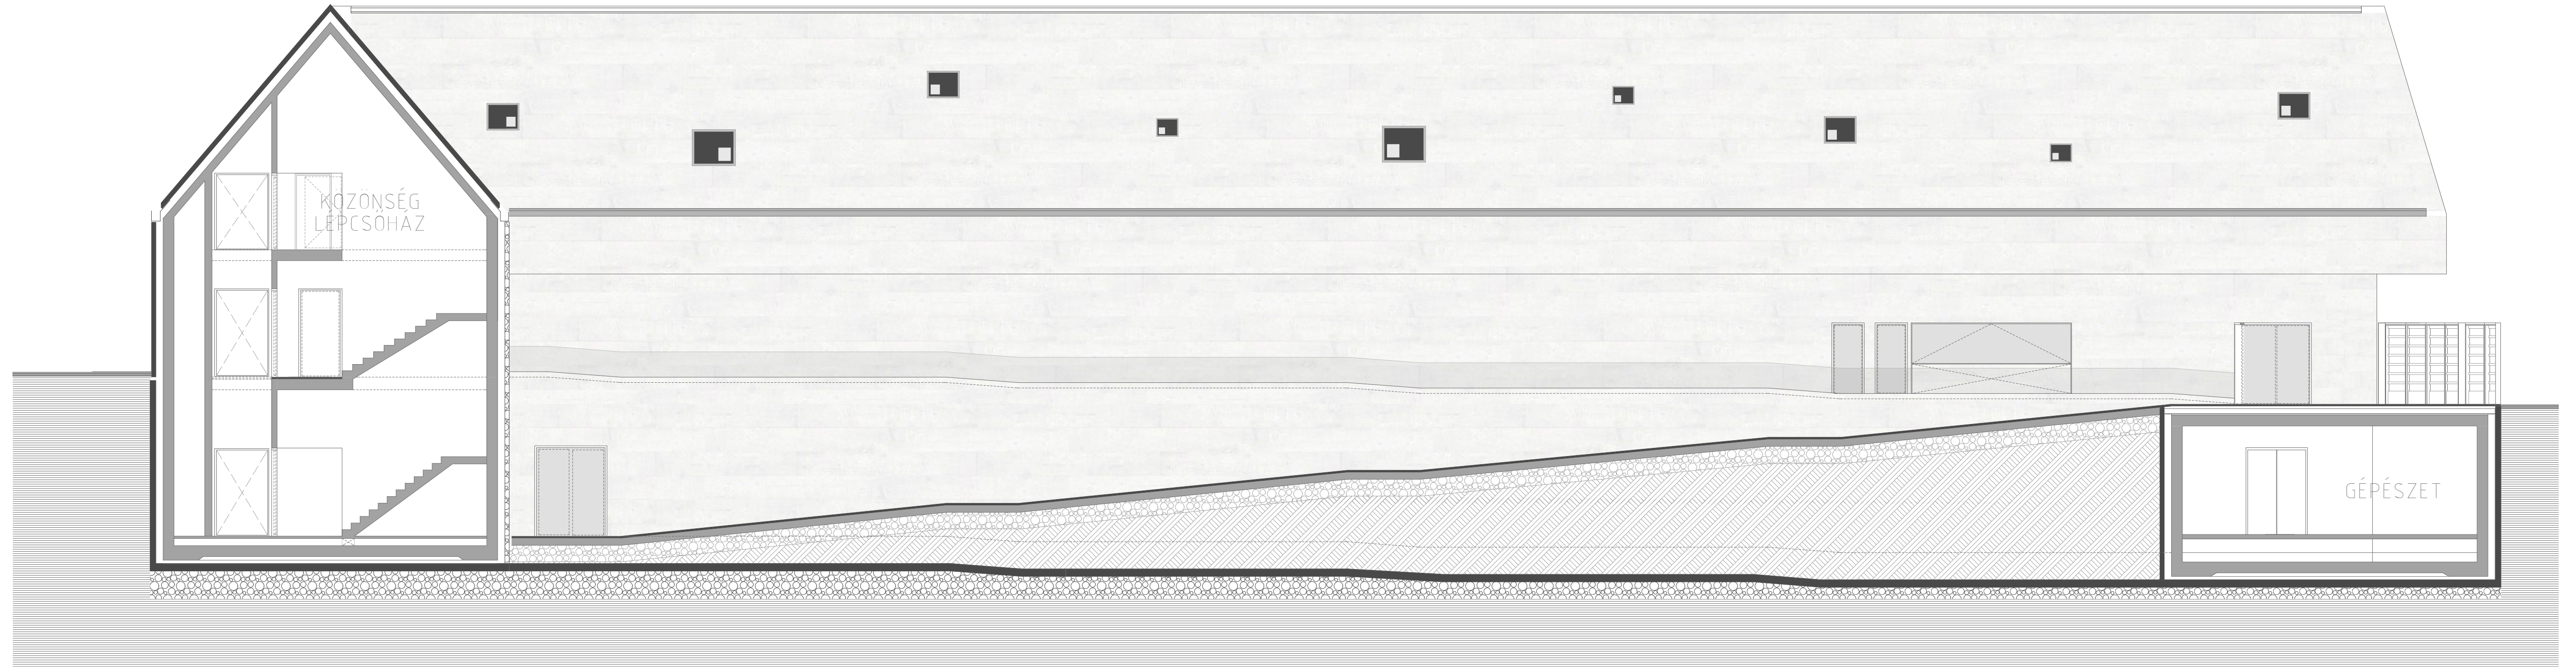

4-4 METSZET

m 1:100

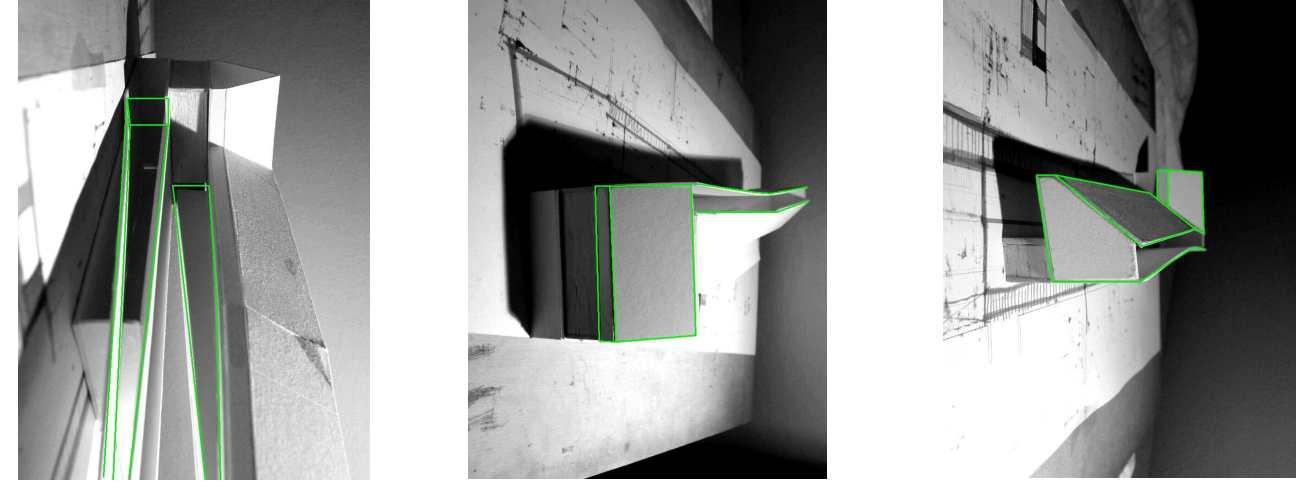

5-5 METSZET