


Fine dining étterem

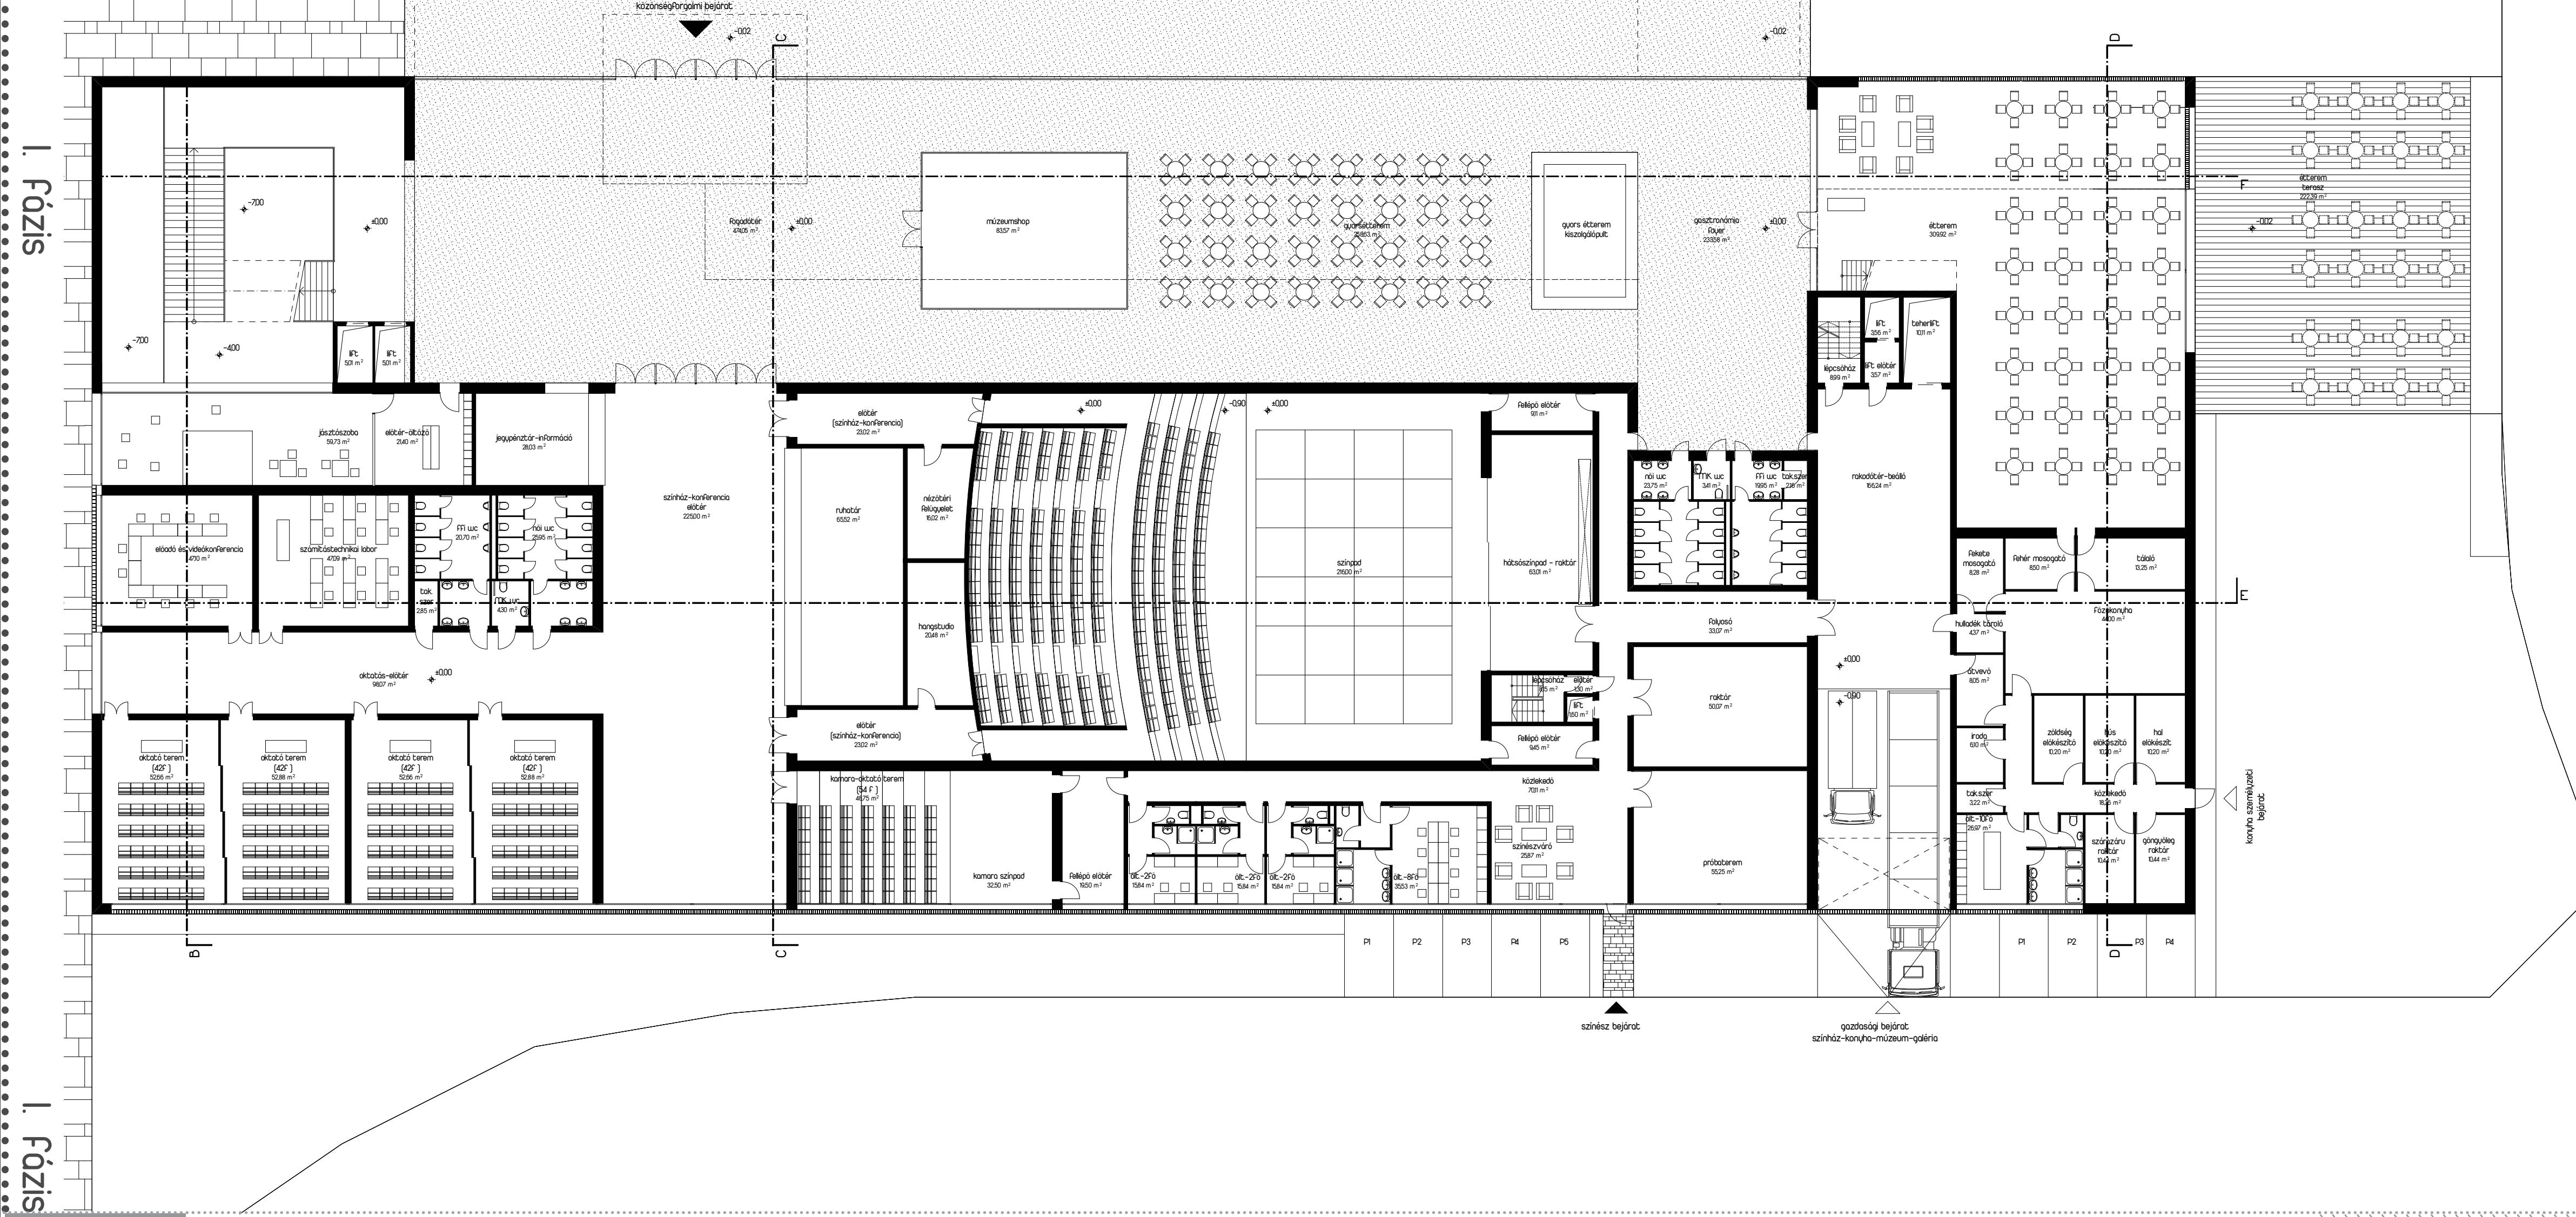

I. fázis, művészeti, kulturális központ alaprajz, homlokzat m 1:200 Művészeti, kulturális, oktatási és technikai központ tervpályázata