


ÉSZAK

1. EMELET	
LÖTÉM	
1.1.34 TÁRSALGÓ - GALÉRIA	130,49 m ²
1.1.35 LIFTELŐTÉR	30,87 m ²
1.1.36 LÁTÁNYGÉPÉSZET	46,74 m ²
ÖSSZESEN	208,1 m²
ILÜTEM	
2.1.01 ISMERETTERJESZTÉS - "STATIKUS" GYŰTEMÉNY	740,11 m ²
2.1.02 ISMERETTERJESZTÉS - INTERAKTÍV KIÁLLÍTÁS	346,53 m ²
2.1.03 INTERAKTÍV ISMERETTERJESZTÉS	52,85 m ²
2.1.04 ISMERETTERJESZTÉS, VETÍTŐ	18,98 m ²
2.1.05 ISMERETTERJESZTÉS, VETÍTŐ	47,54 m ²
2.1.06 KÖZLEKEDŐ	63,45 m ²
2.1.07 KÖZLEKEDŐ	73,48 m ²
2.1.08 VIDÉOTÉR / VETÍTŐ TEREM	72,93 m ²
2.1.09 VETÍTŐ ELŐTÉR	25,5 m ²
2.1.10 LÉPCSŐ	25,11 m ²
2.1.11 LÉPCSŐ	131,84 m ²
2.1.12 RENDEZVÉNY ELŐTÉR	89,96 m ²
2.1.13 KÖZÖNSÉGFORGALMI NŐI MOSDÓ	5,04 m ²
2.1.14 MOZGÁSKORLÁTOZOTT MOSDÓ	75,68 m ²
2.1.15 KÖZÖNSÉGFORGALMI FÉRFI MOSDÓ	113,82 m ²
2.1.16 KÁVÉZÓ	12,45 m ²
2.1.17 LÉPCSŐHÁZ	25,5 m ²
2.1.18 SZÉLFÜGŐ / ELŐTÉR	10,9 m ²
2.1.20 SZÍNPAD KISZOLGÁLÁS	38,83 m ²
2.1.21 LÉPCSŐ	25,92 m ²
ÖSSZESEN	2021,53 m²
1. EMELET ÖSSZESEN	2229,63 m²

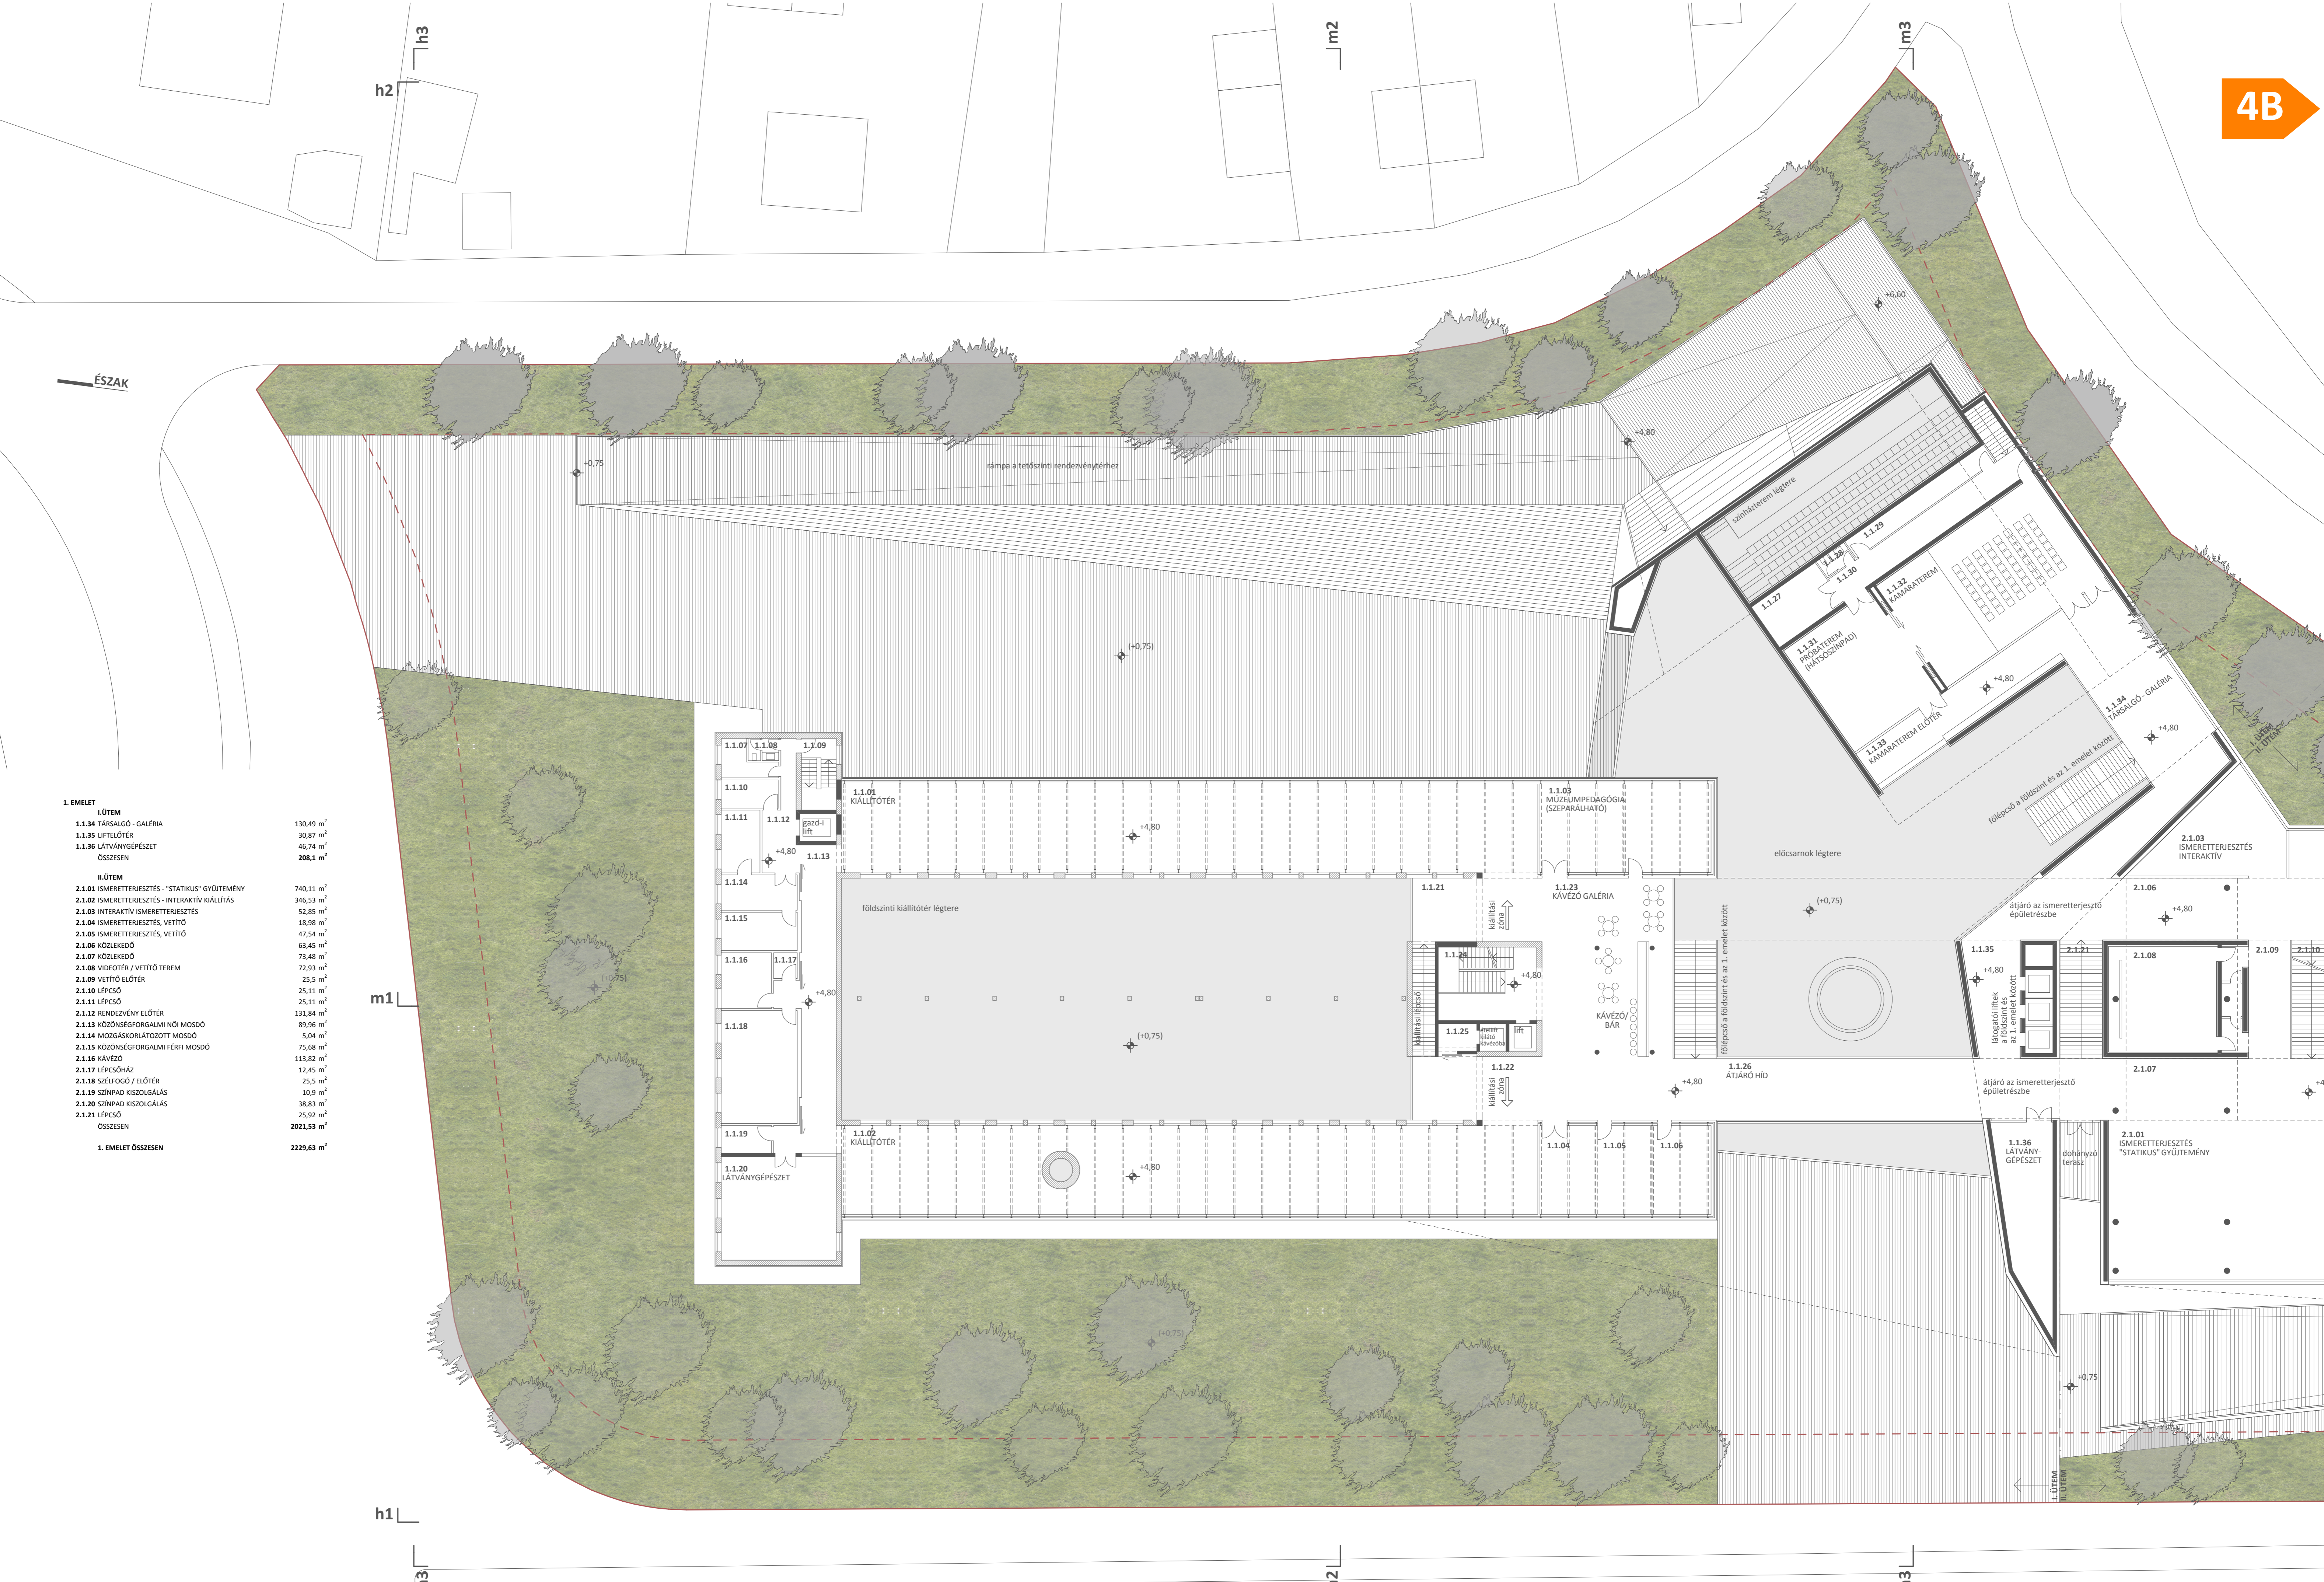

1. EMELETI ALAPRAJZ m 1:200