



M4

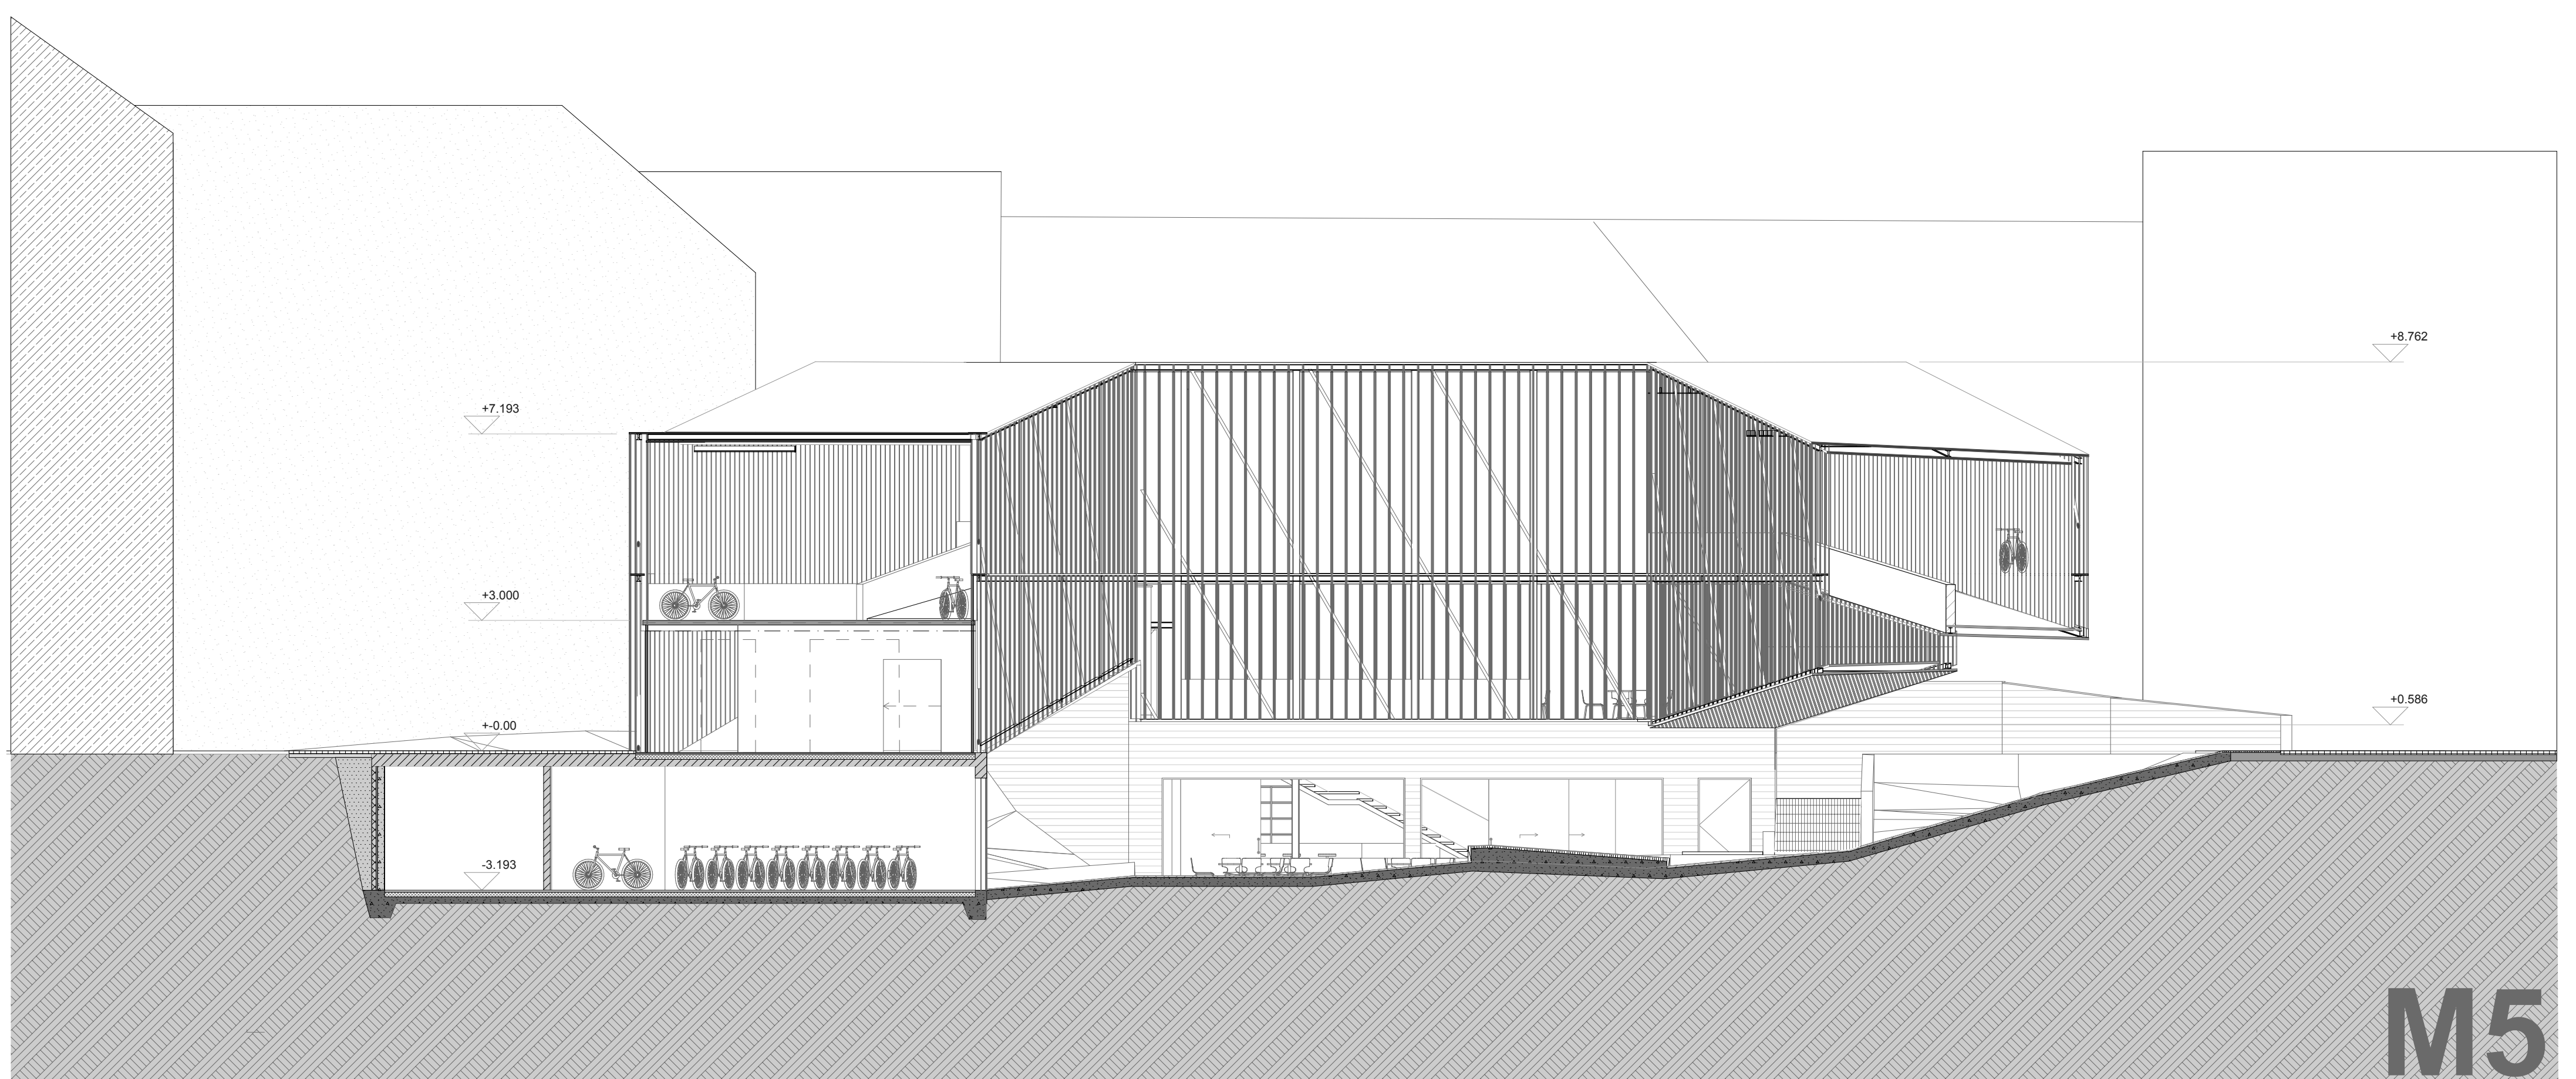

M5

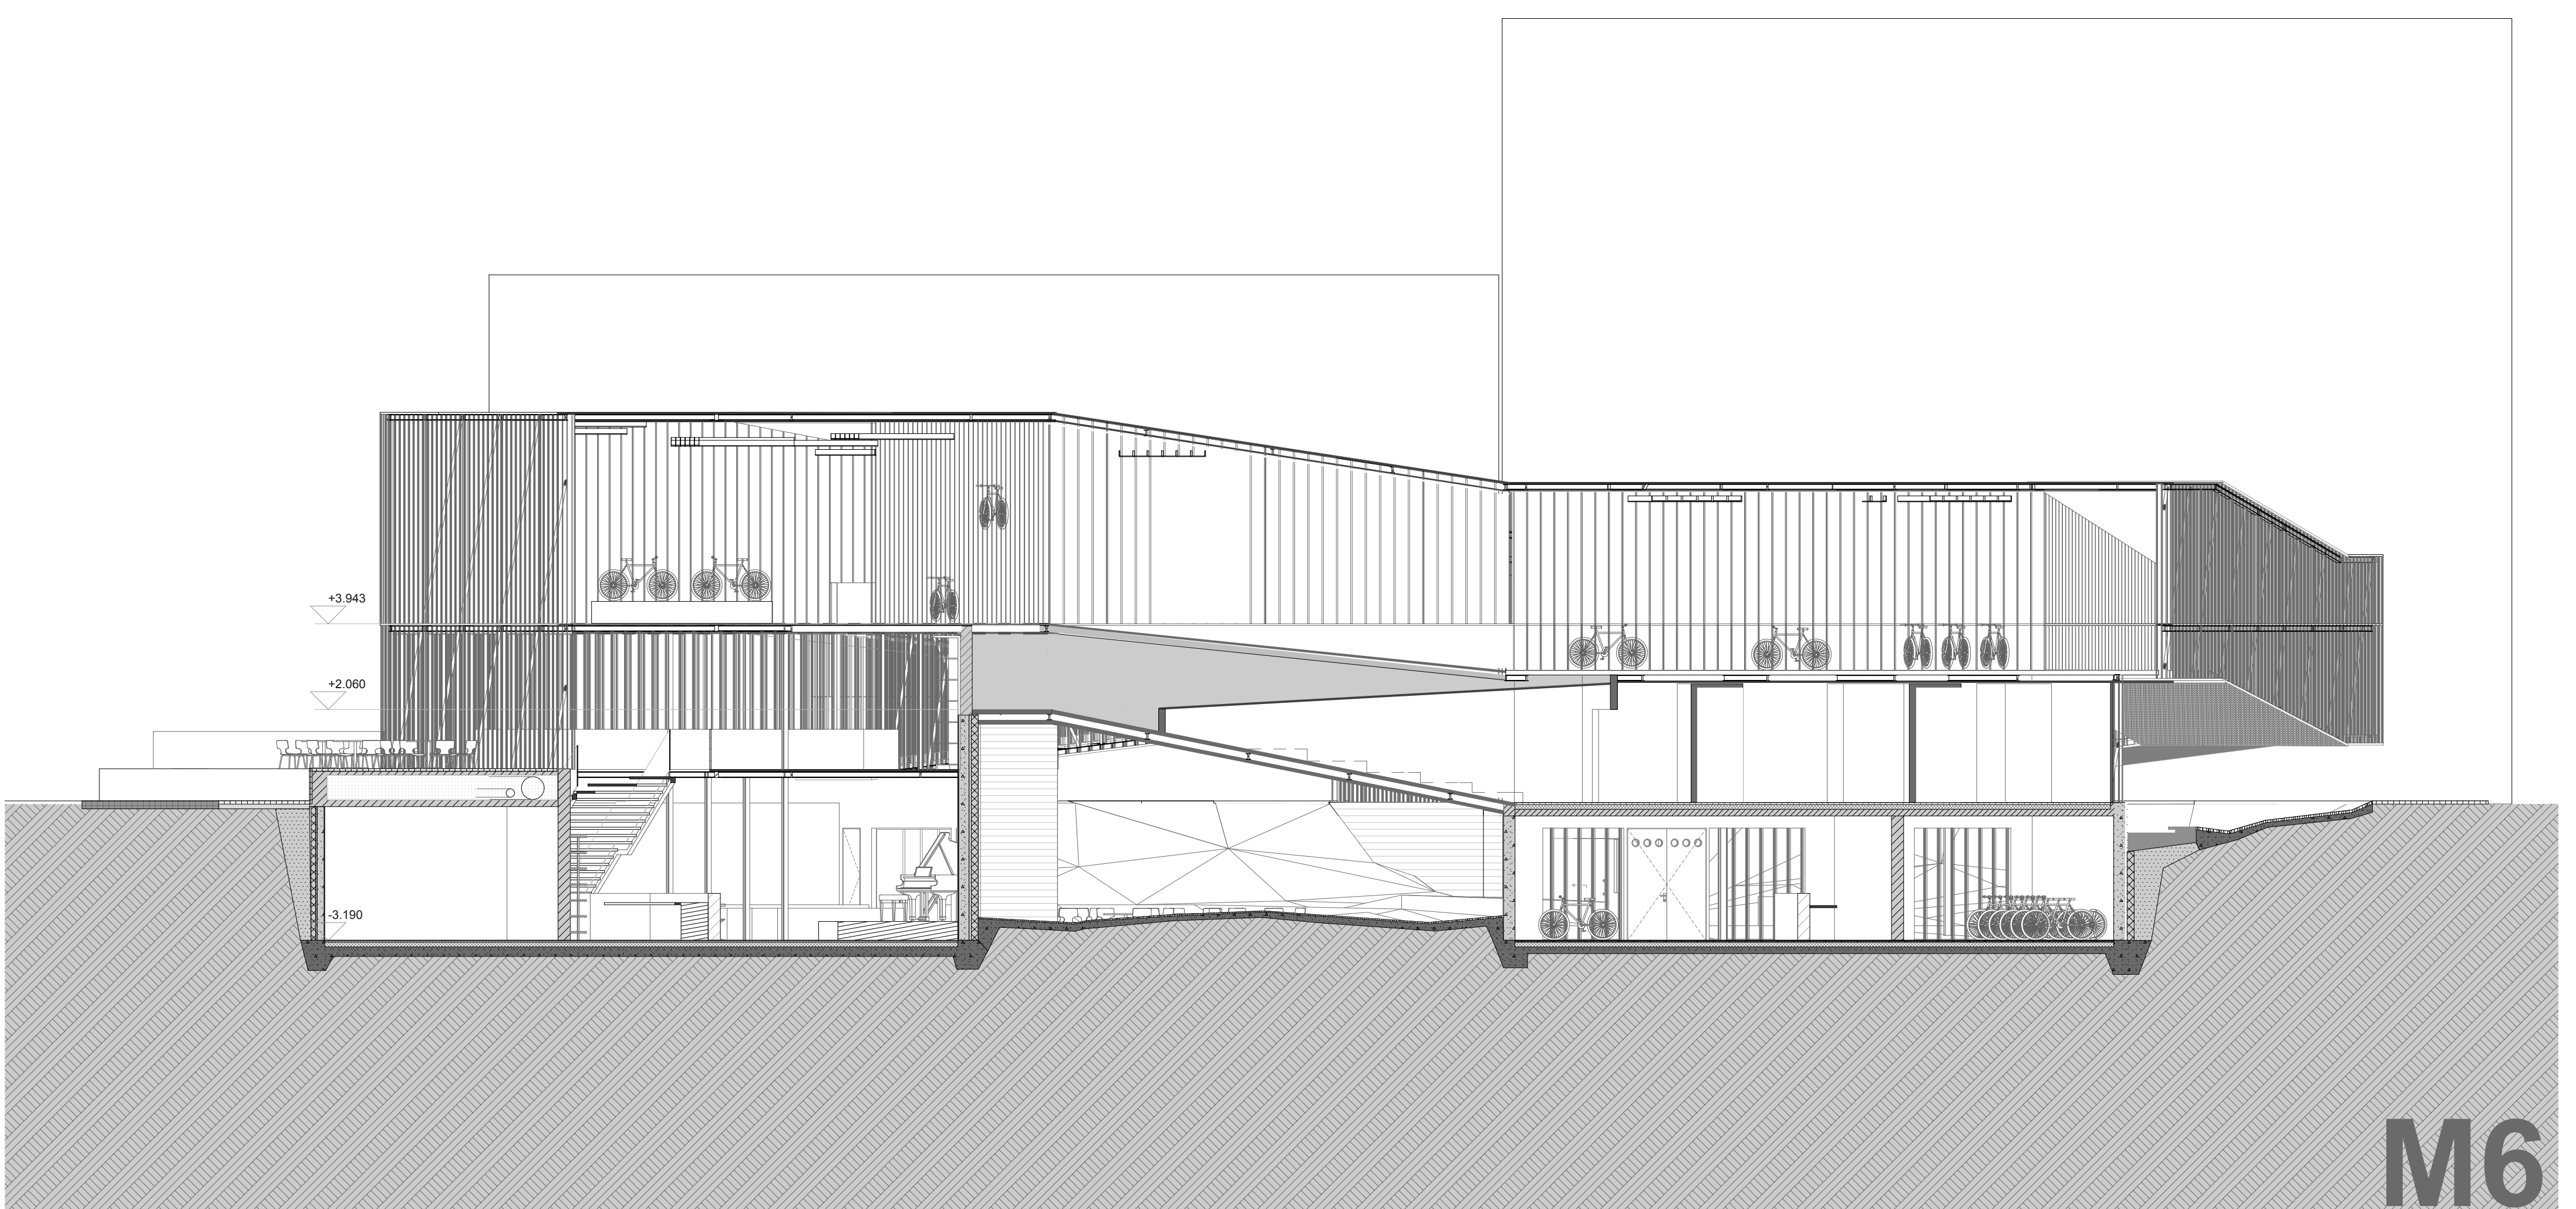

M6

7

Kerékpár múzeum

Diplomaterv

Metszetek - M4, M5, M6

Budapest, 7. kerület, Dembinszky, Damjanich, Bethlen Gábor,
Rottenbiller utcák határolta terület

Konzulens: Csomay Zsófia
Opponens: Ekler Dezső
Tervező: Szijjártó Csongor