


3. RÉSZLET-OROMFAL

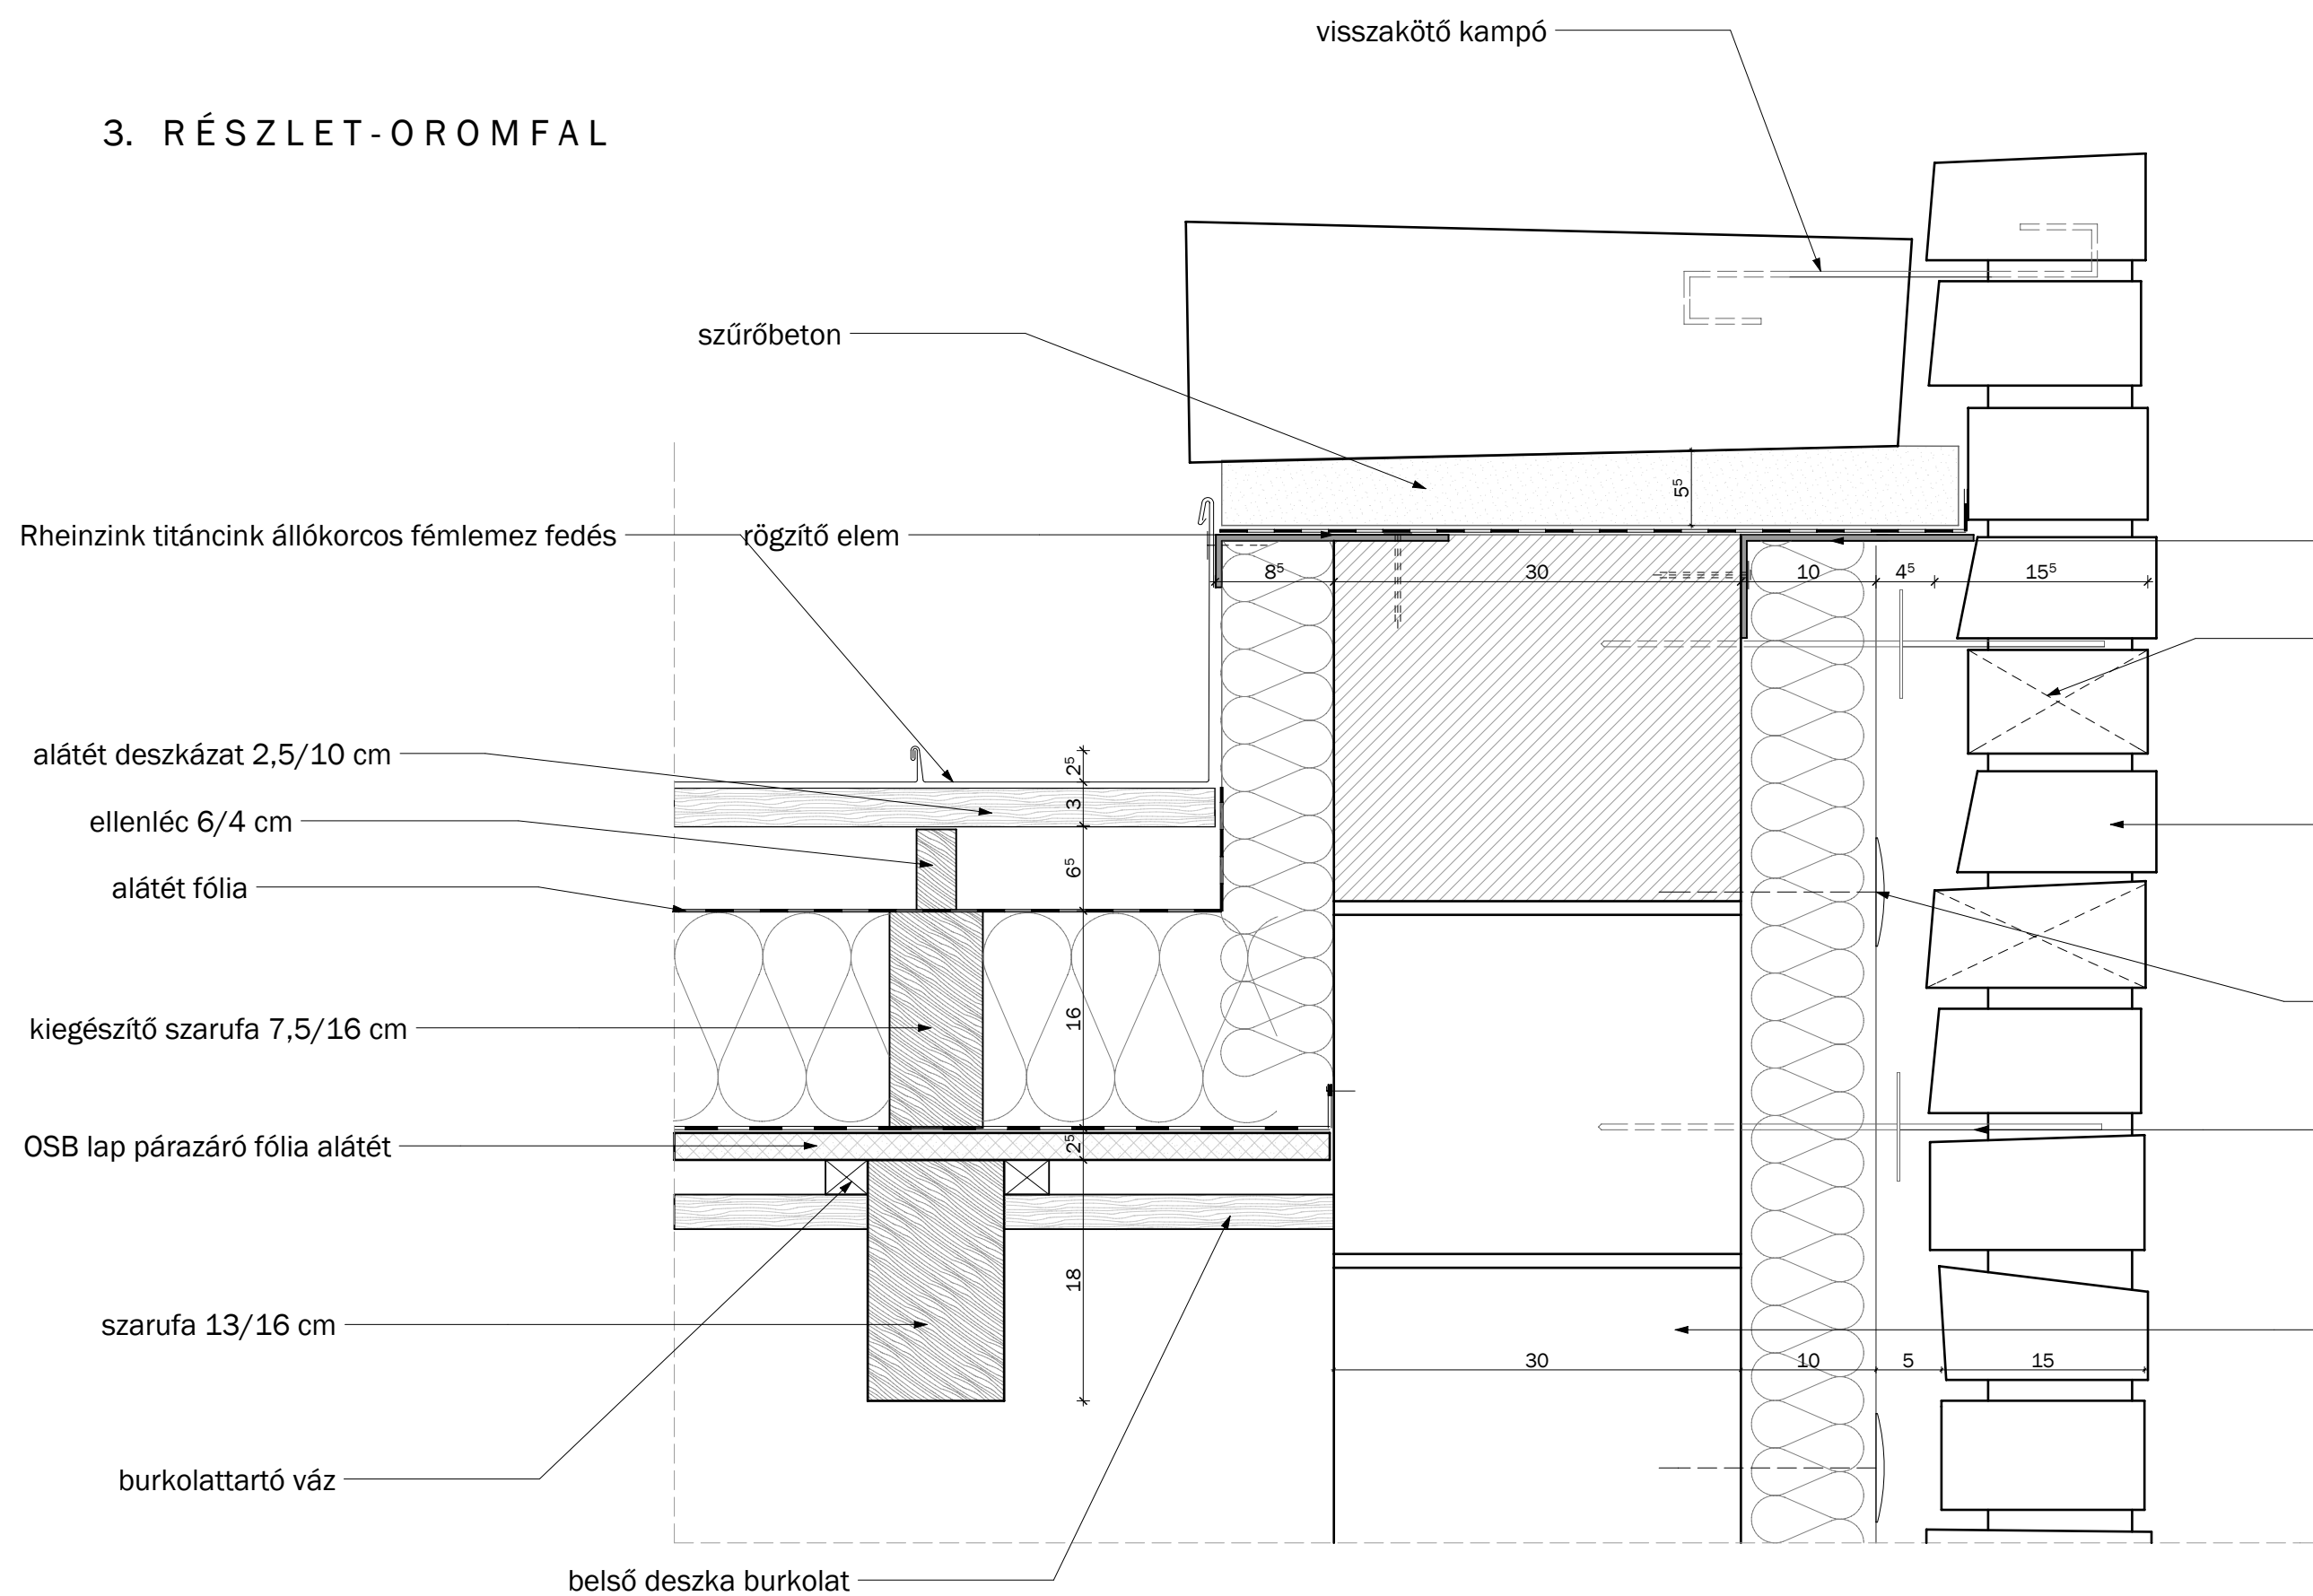

4. RÉSZLET-TETŐFELÜLVILÁGÍTÓ

