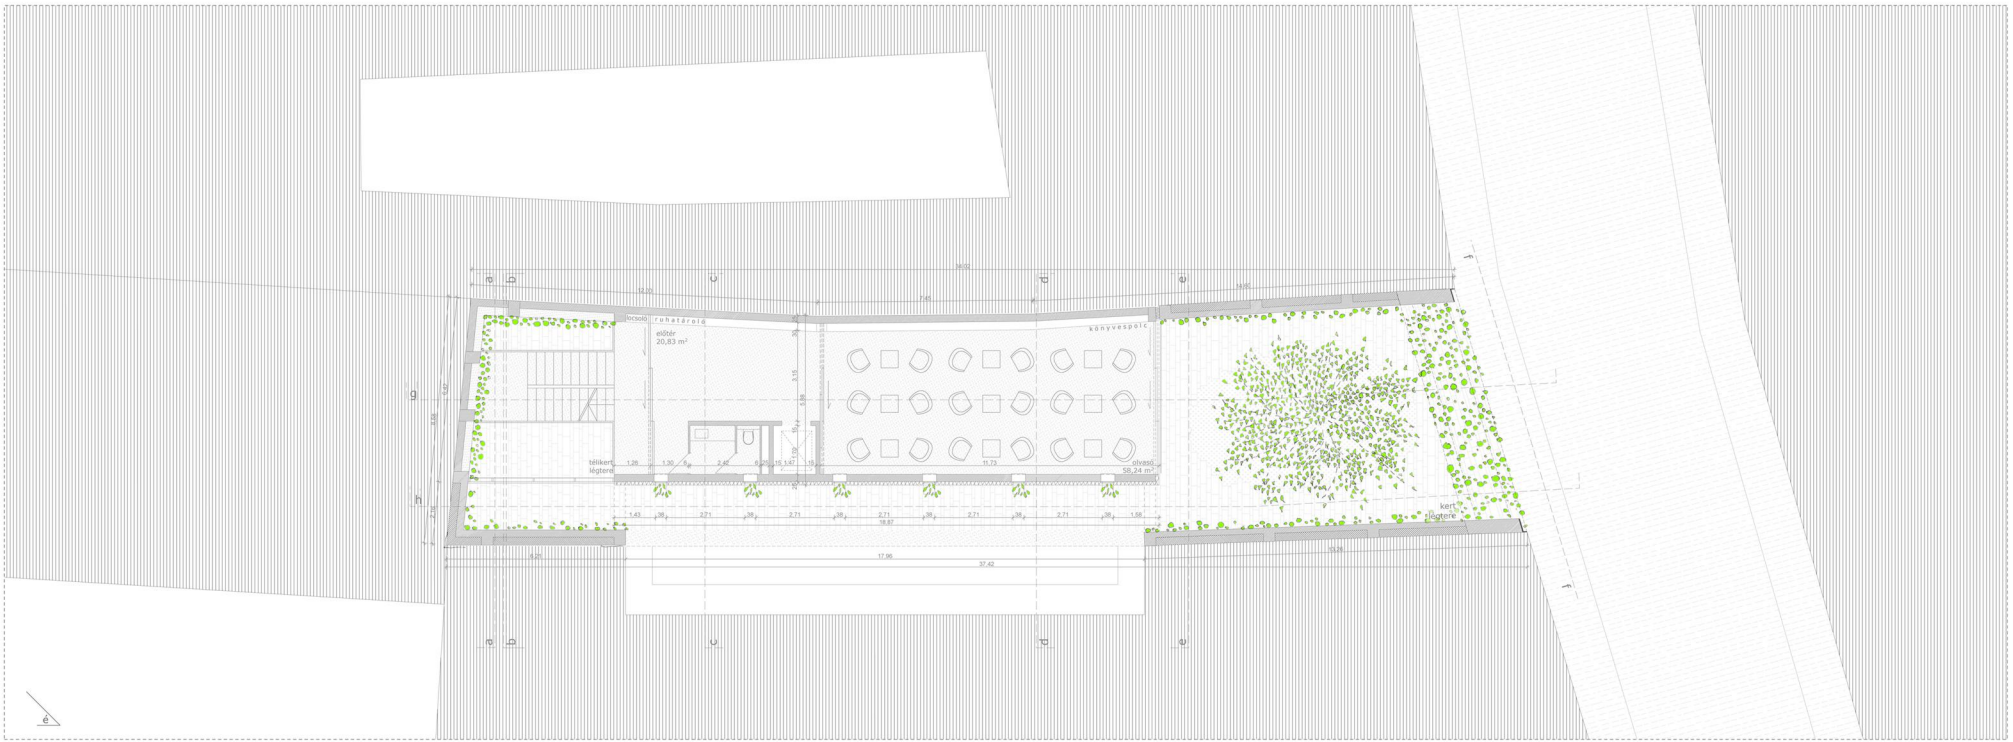

Belvárosi menedék, Budapest, Szerb utca 11.