


födém és tartóoszlop csatlakozása

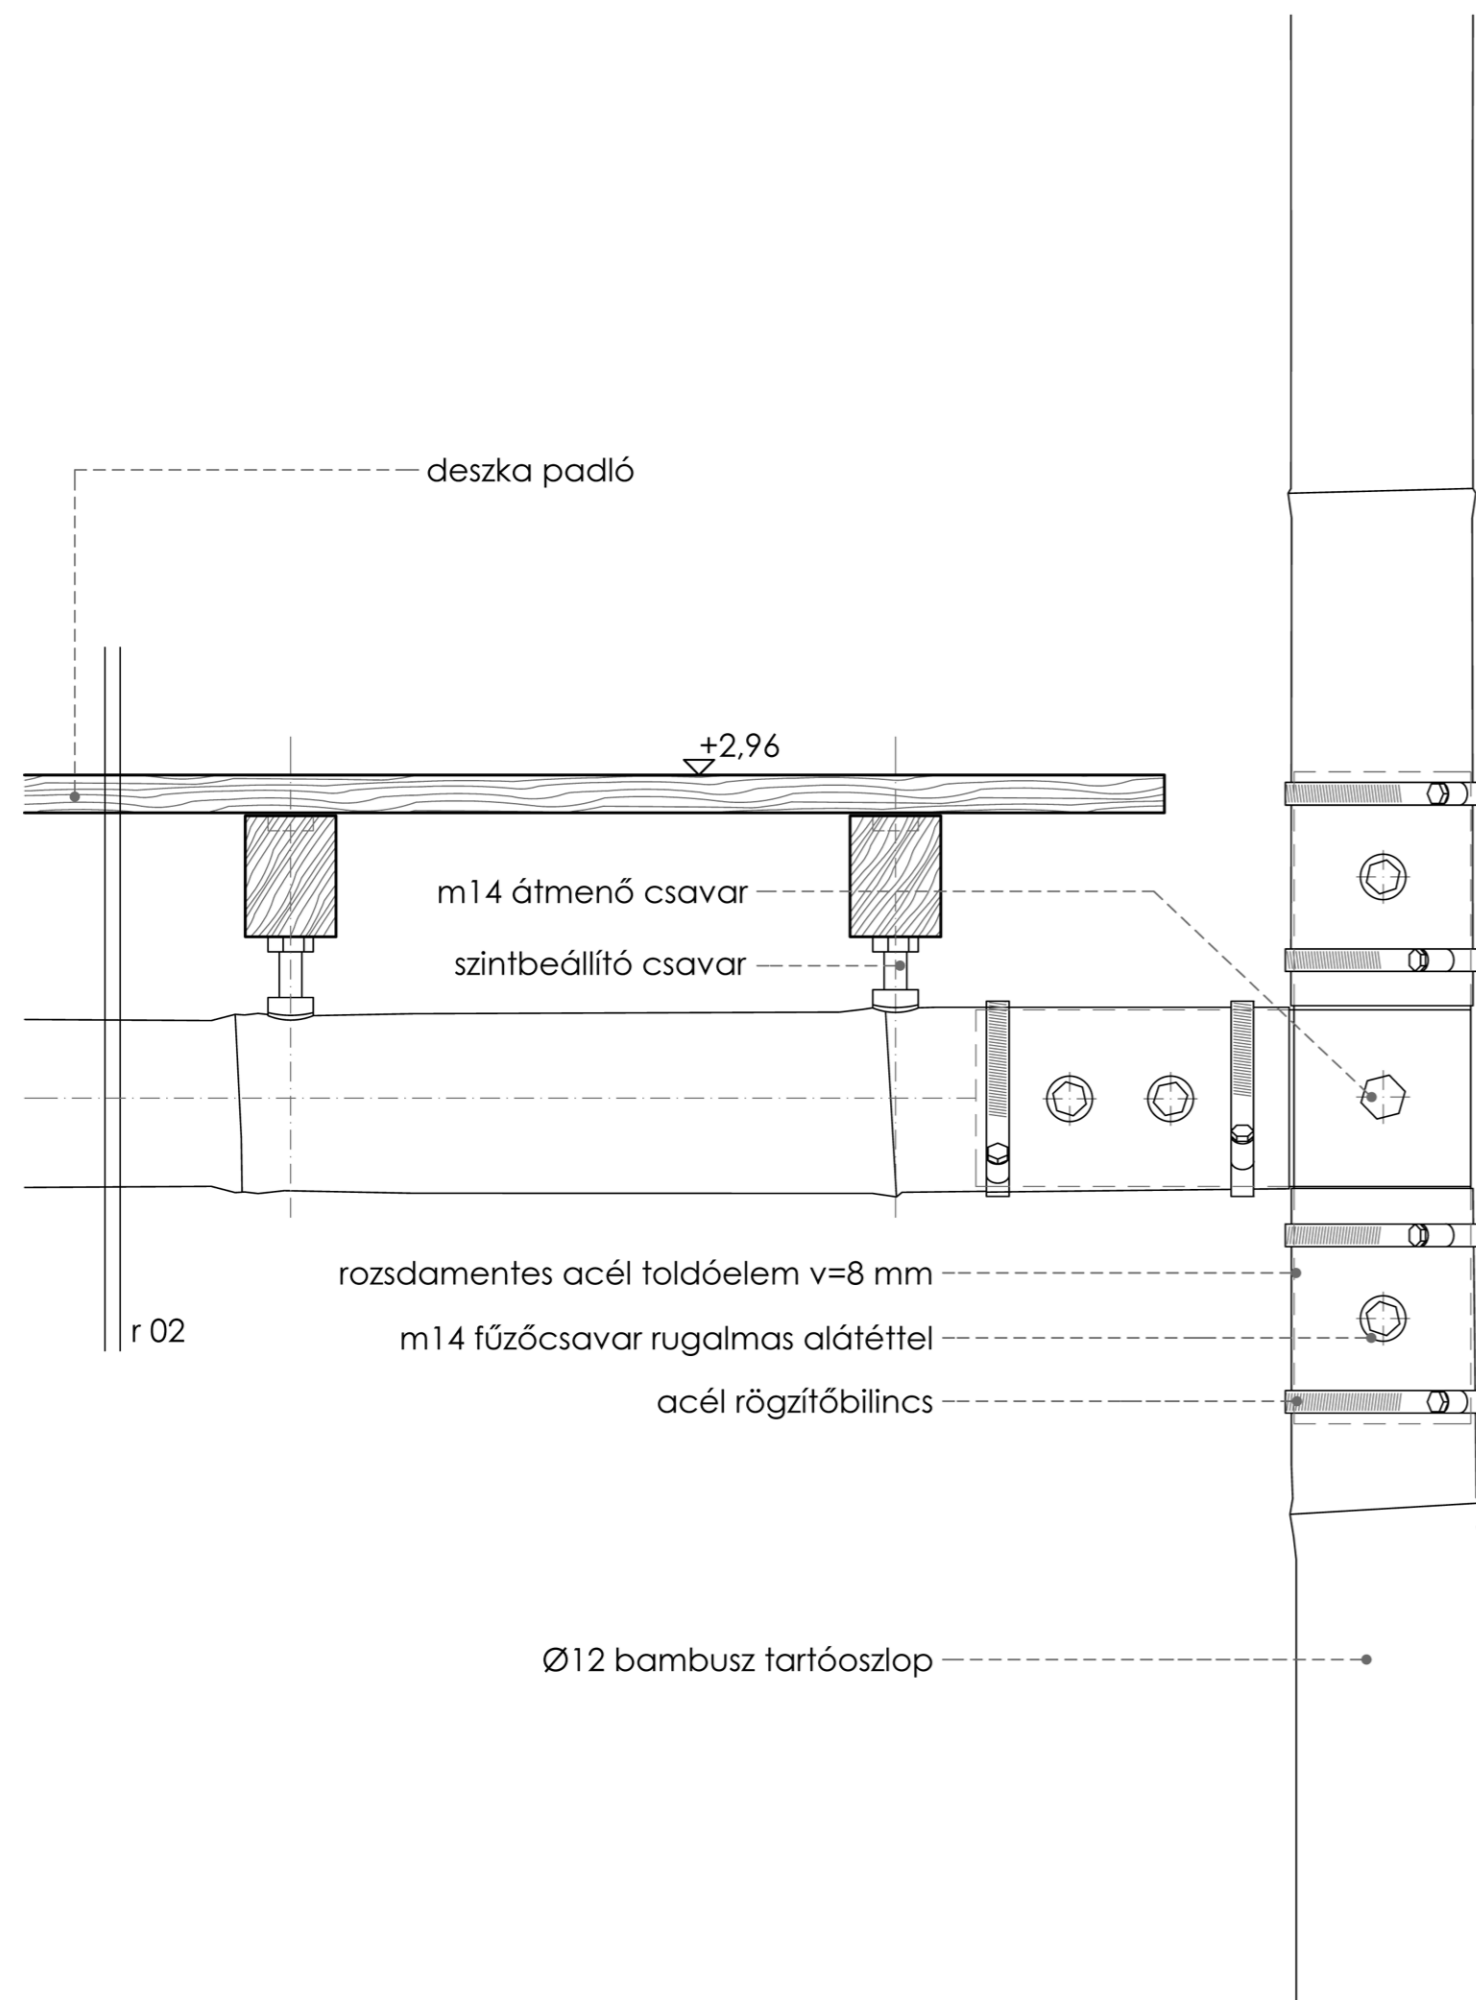

kolostorfedés jellegű bambusz tetőhéjalás

tetőkinyúlás

