


eresz

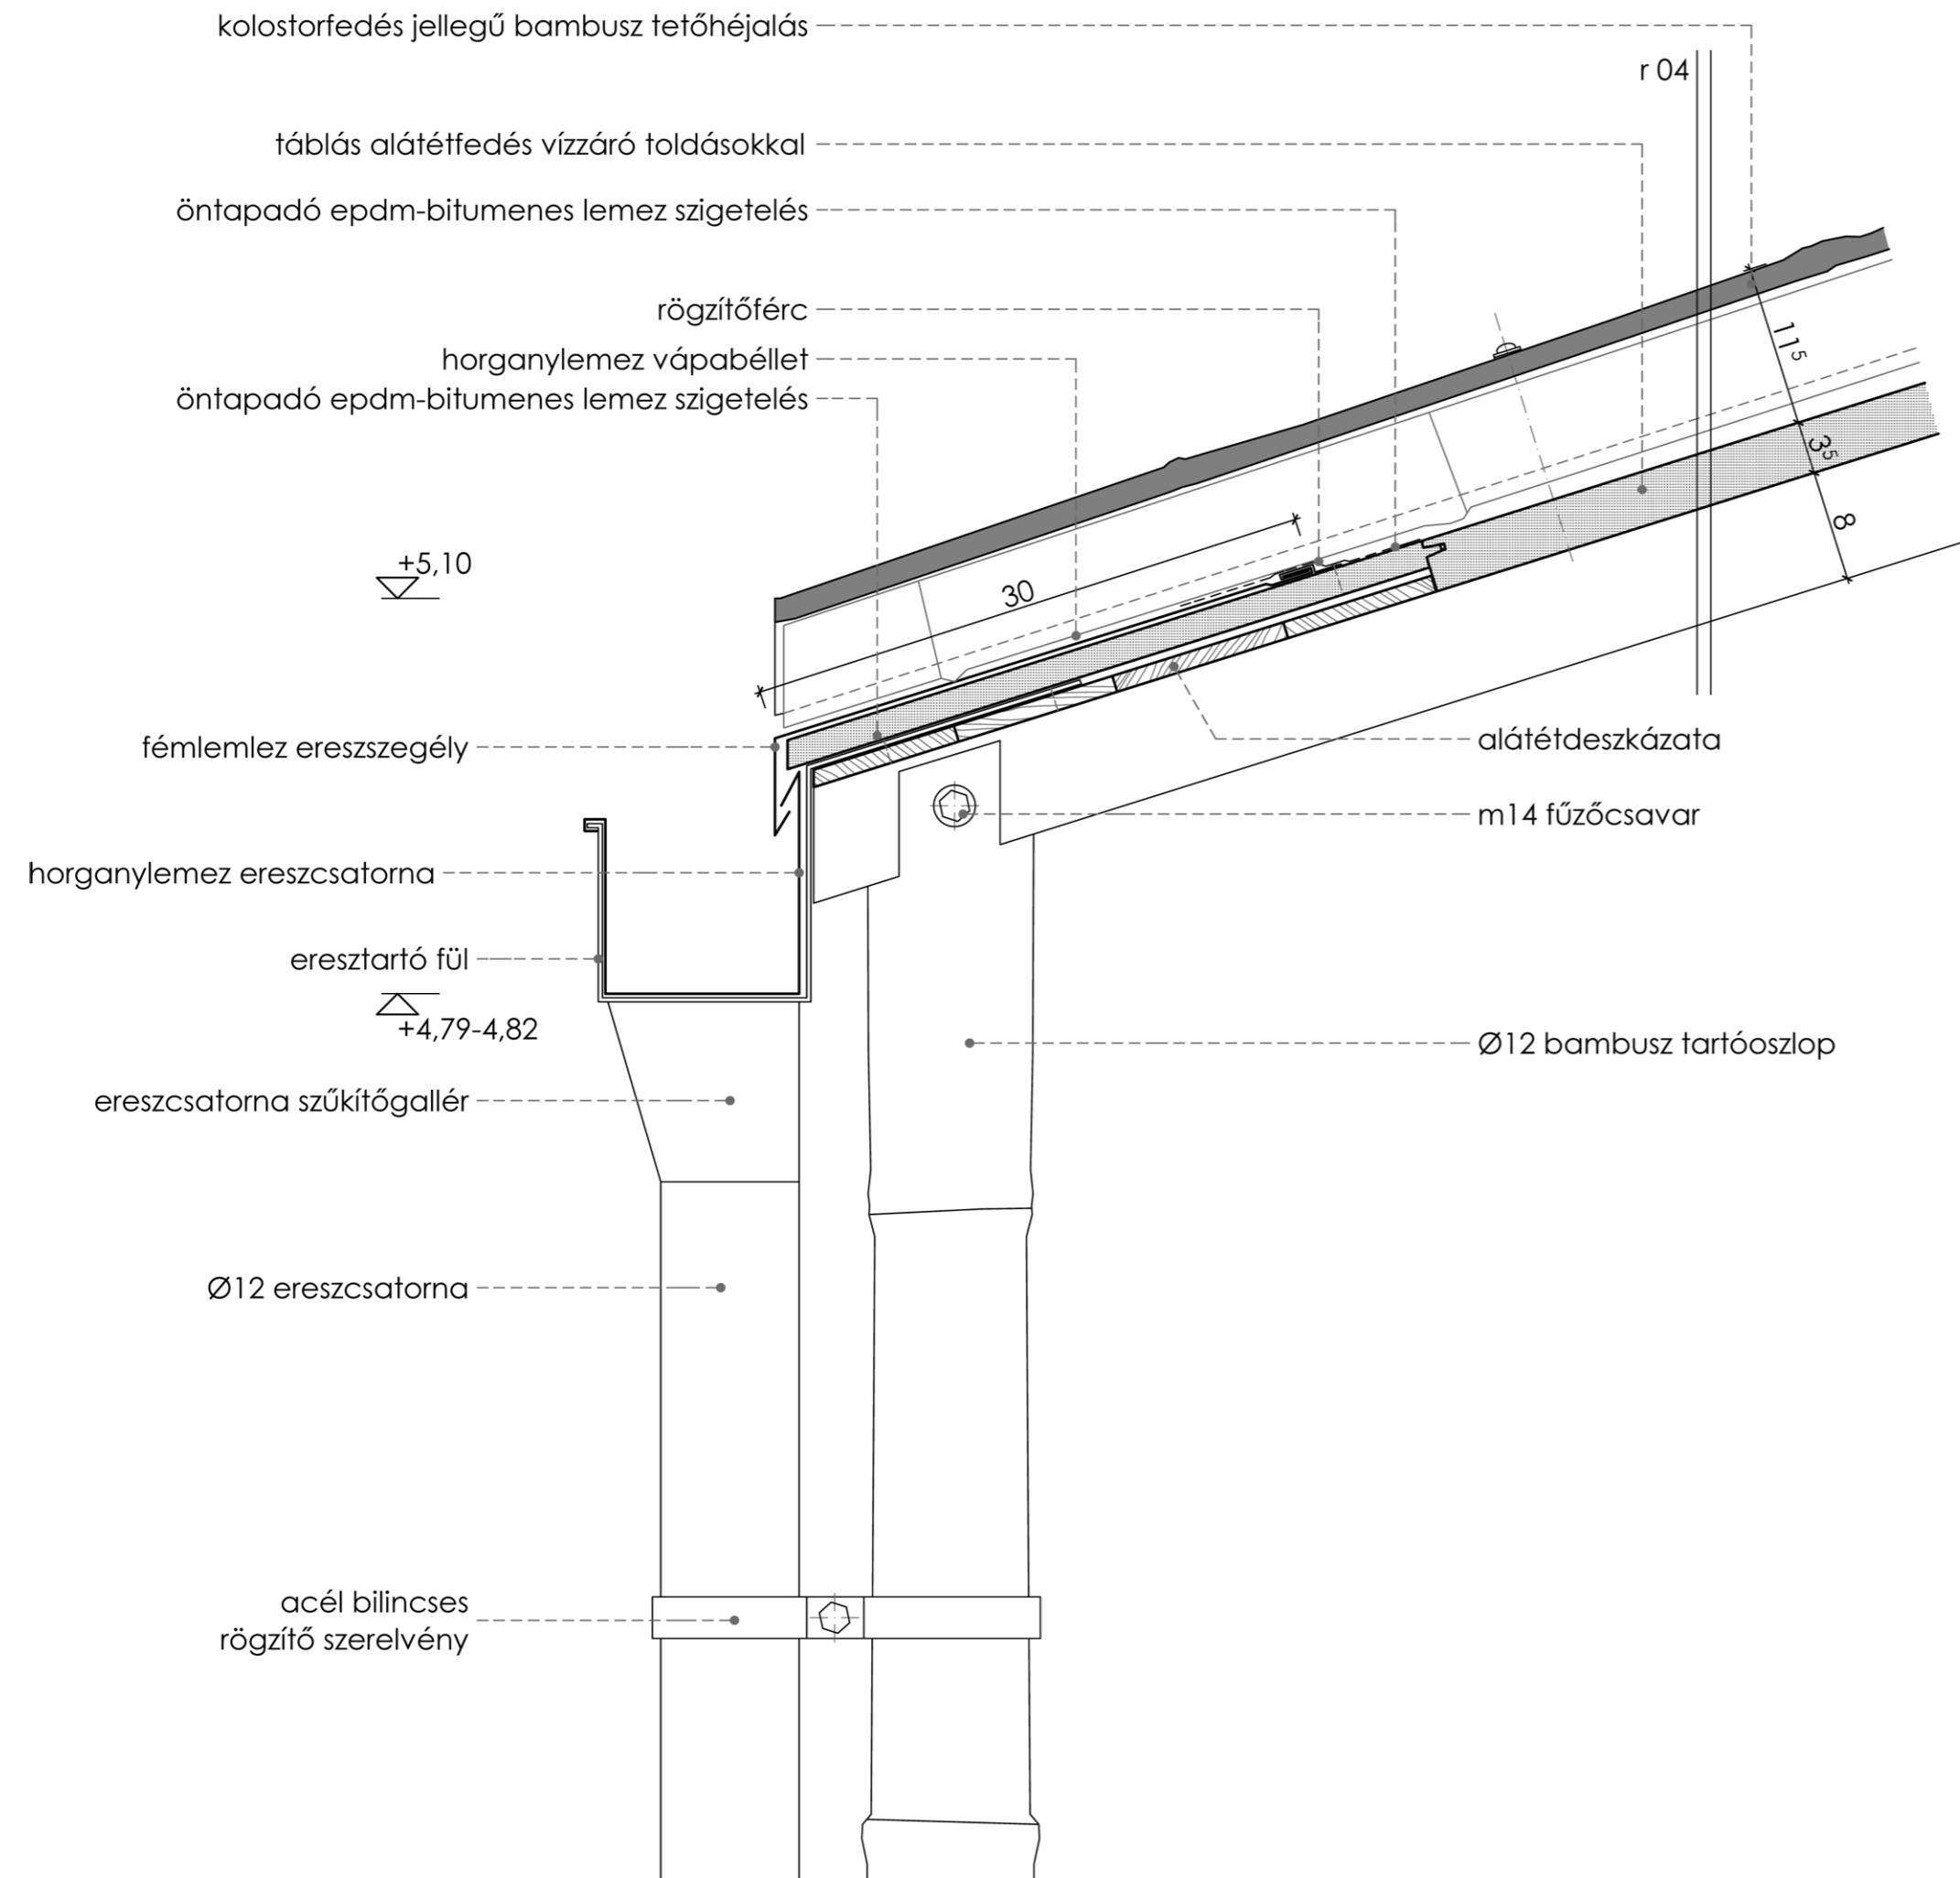

tetősíkra süllyesztett pv panel

