


- PAULAY EDE UTCA -

- Helyiség színezet
- Új vastag színezet
- Új vékony színezet
- Új gipszkarton síkcsiszolat
- Új hangszigetelő síkcsiszolat

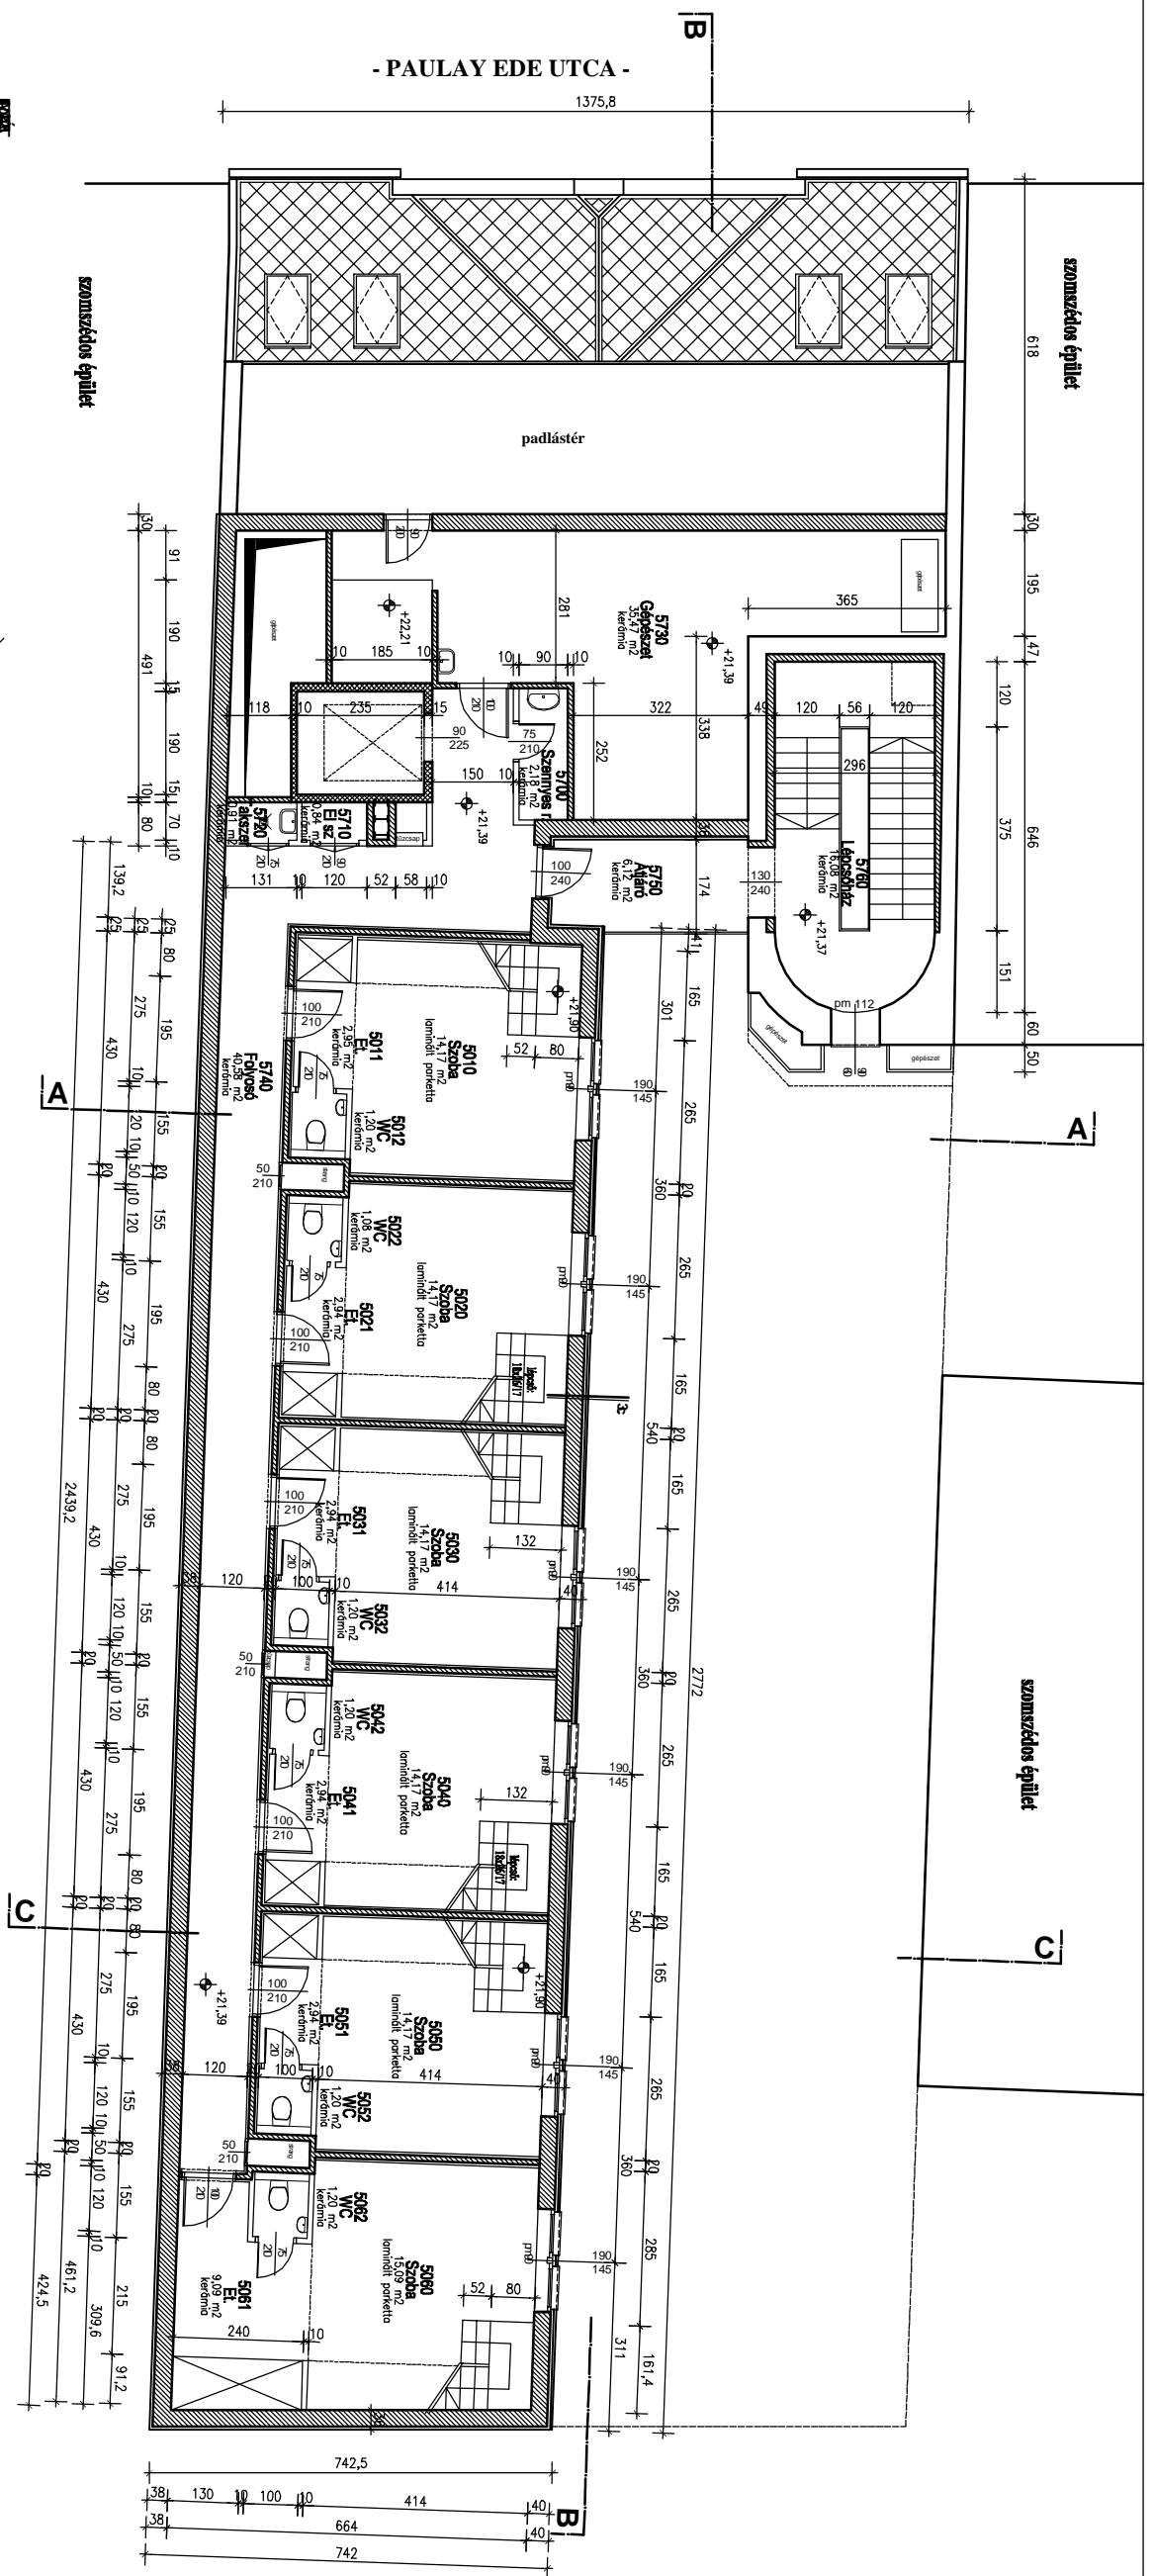

szomszédos épület

szomszédos épület

Helyiségkimentetés			
Sorszám	Helyiségnév	Burkolat	Terület
5010	Szoba	laminált parketta	14,17 m ²
5011	Előter	kerámia	2,95 m ²
5012	WC	kerámia	1,20 m ²
5020	Szoba	laminált parketta	14,17 m ²
5021	Előter	kerámia	2,94 m ²
5022	WC	kerámia	1,08 m ²
5030	Szoba	laminált parketta	14,17 m ²
5031	Előter	kerámia	2,94 m ²
5032	WC	kerámia	1,20 m ²
5040	Szoba	laminált parketta	14,17 m ²
5041	Előter	kerámia	2,94 m ²
5042	WC	kerámia	1,20 m ²
5050	Szoba	laminált parketta	14,17 m ²
5051	Előter	kerámia	2,94 m ²
5052	WC	kerámia	1,20 m ²
5060	Szoba	laminált parketta	15,09 m ²
5061	Előter	kerámia	9,09 m ²
5062	WC	kerámia	1,20 m ²
5760	Lépcsőház	kerámia	16,08 m ²
			219,01 m ²


80 E