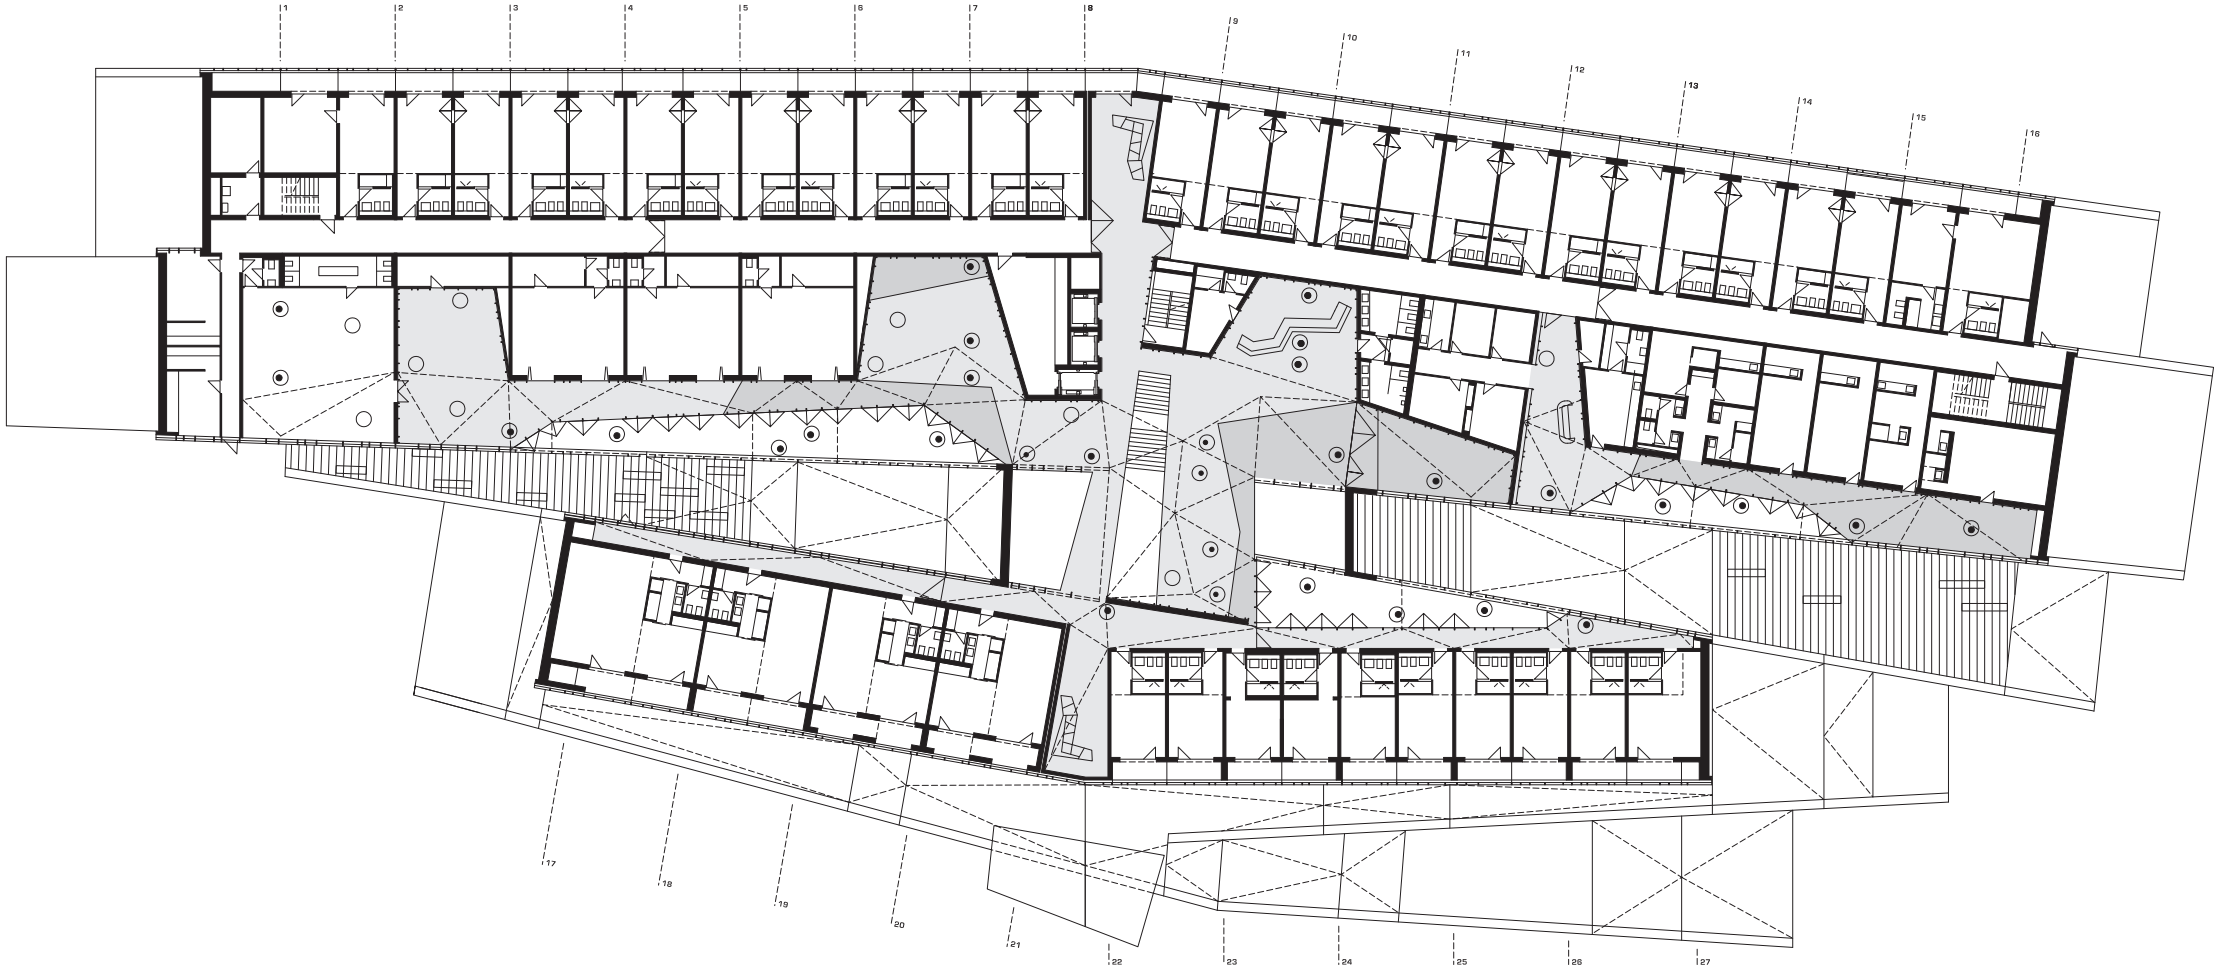

0 5 10 20 40m

03 sotella first floor plan (1-500)