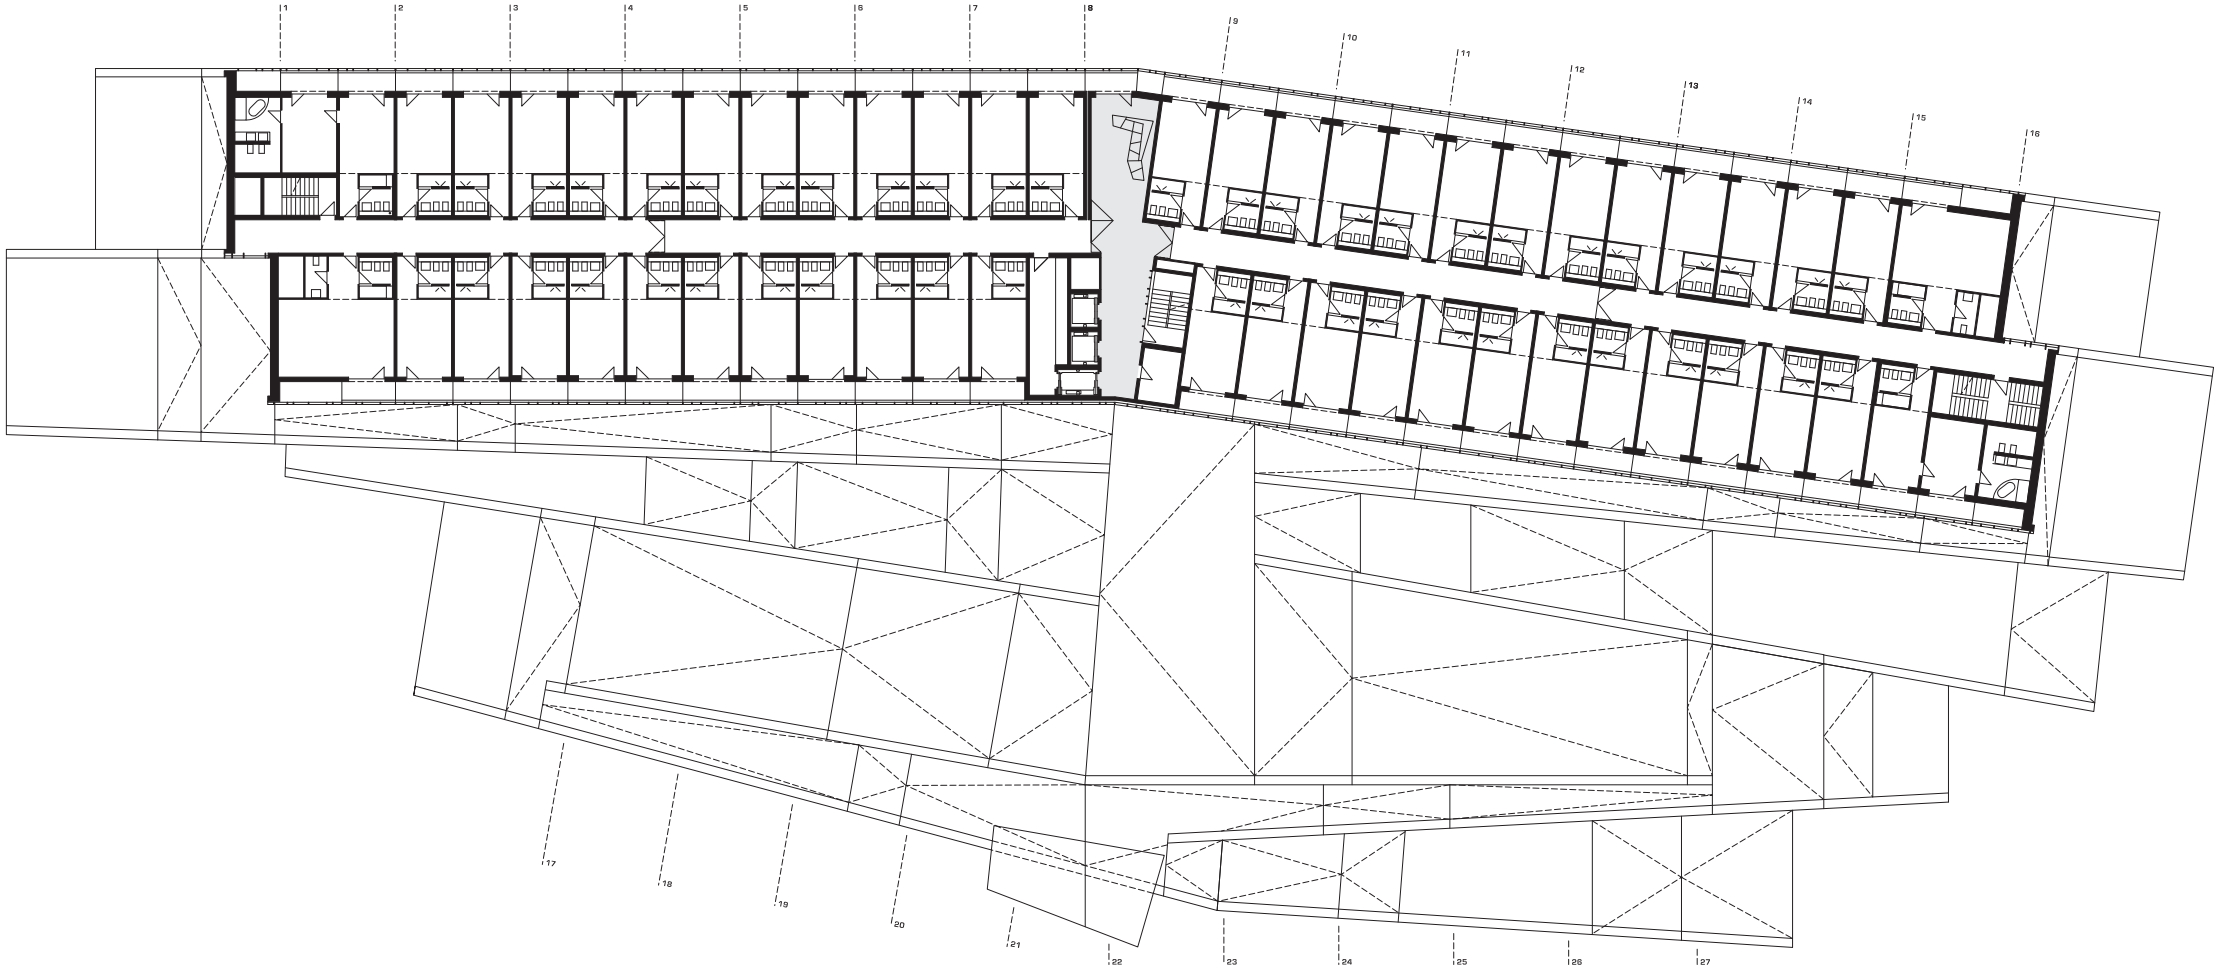

0 5 10 20 40m

04 sotelia second floor plan (1-500)