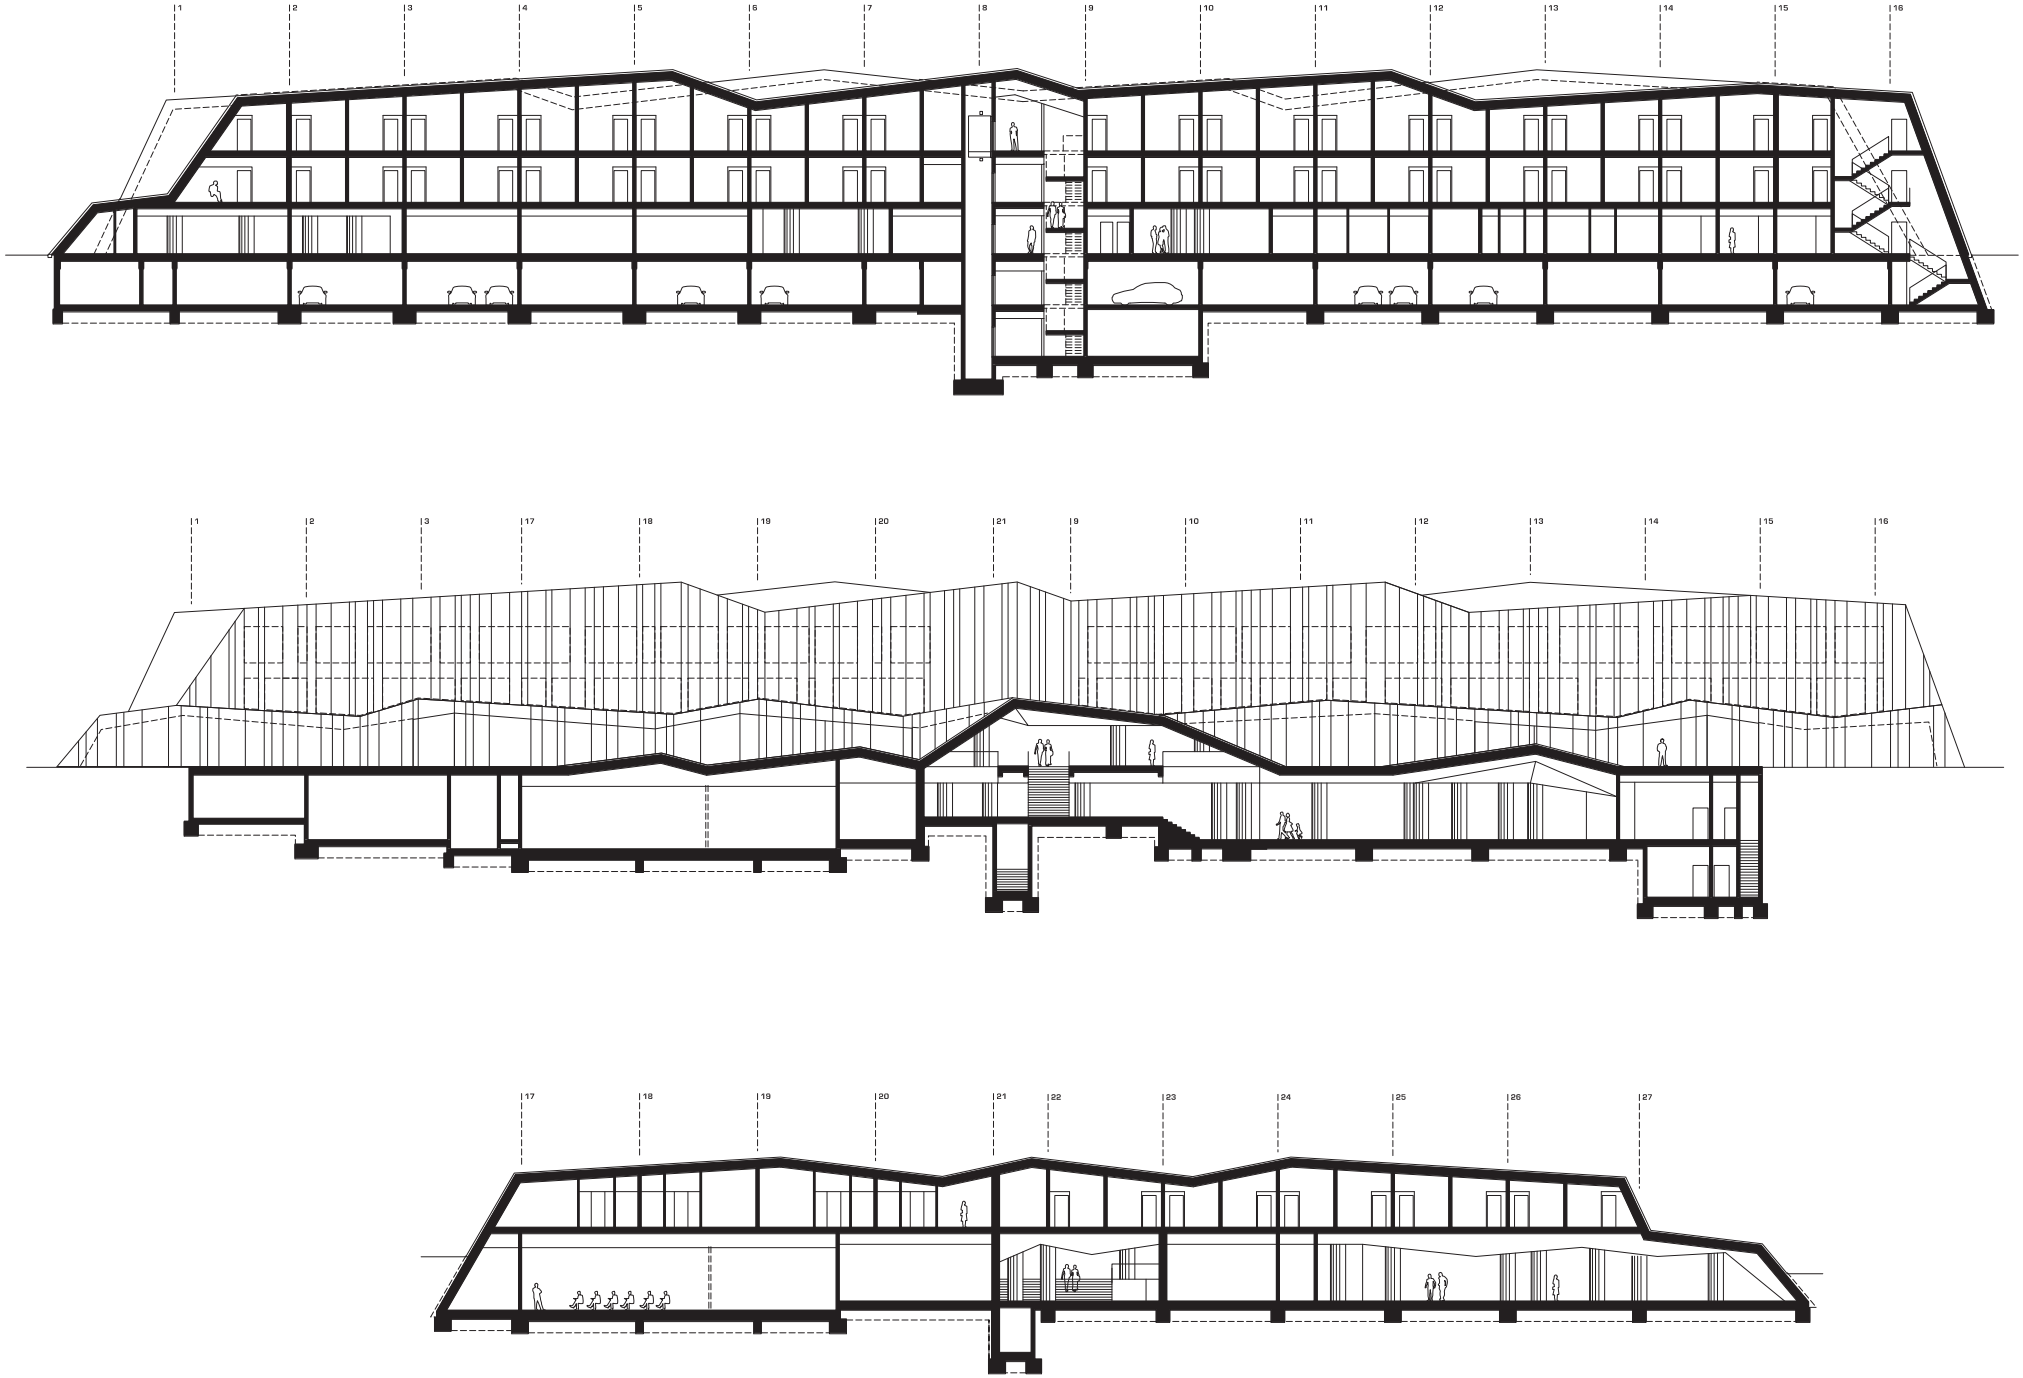

07 sotelia longitudinal sections (1-500)