


A-A METSZET - UTCÁRA MERŐLEGES FŐMETSZET - M=1:100

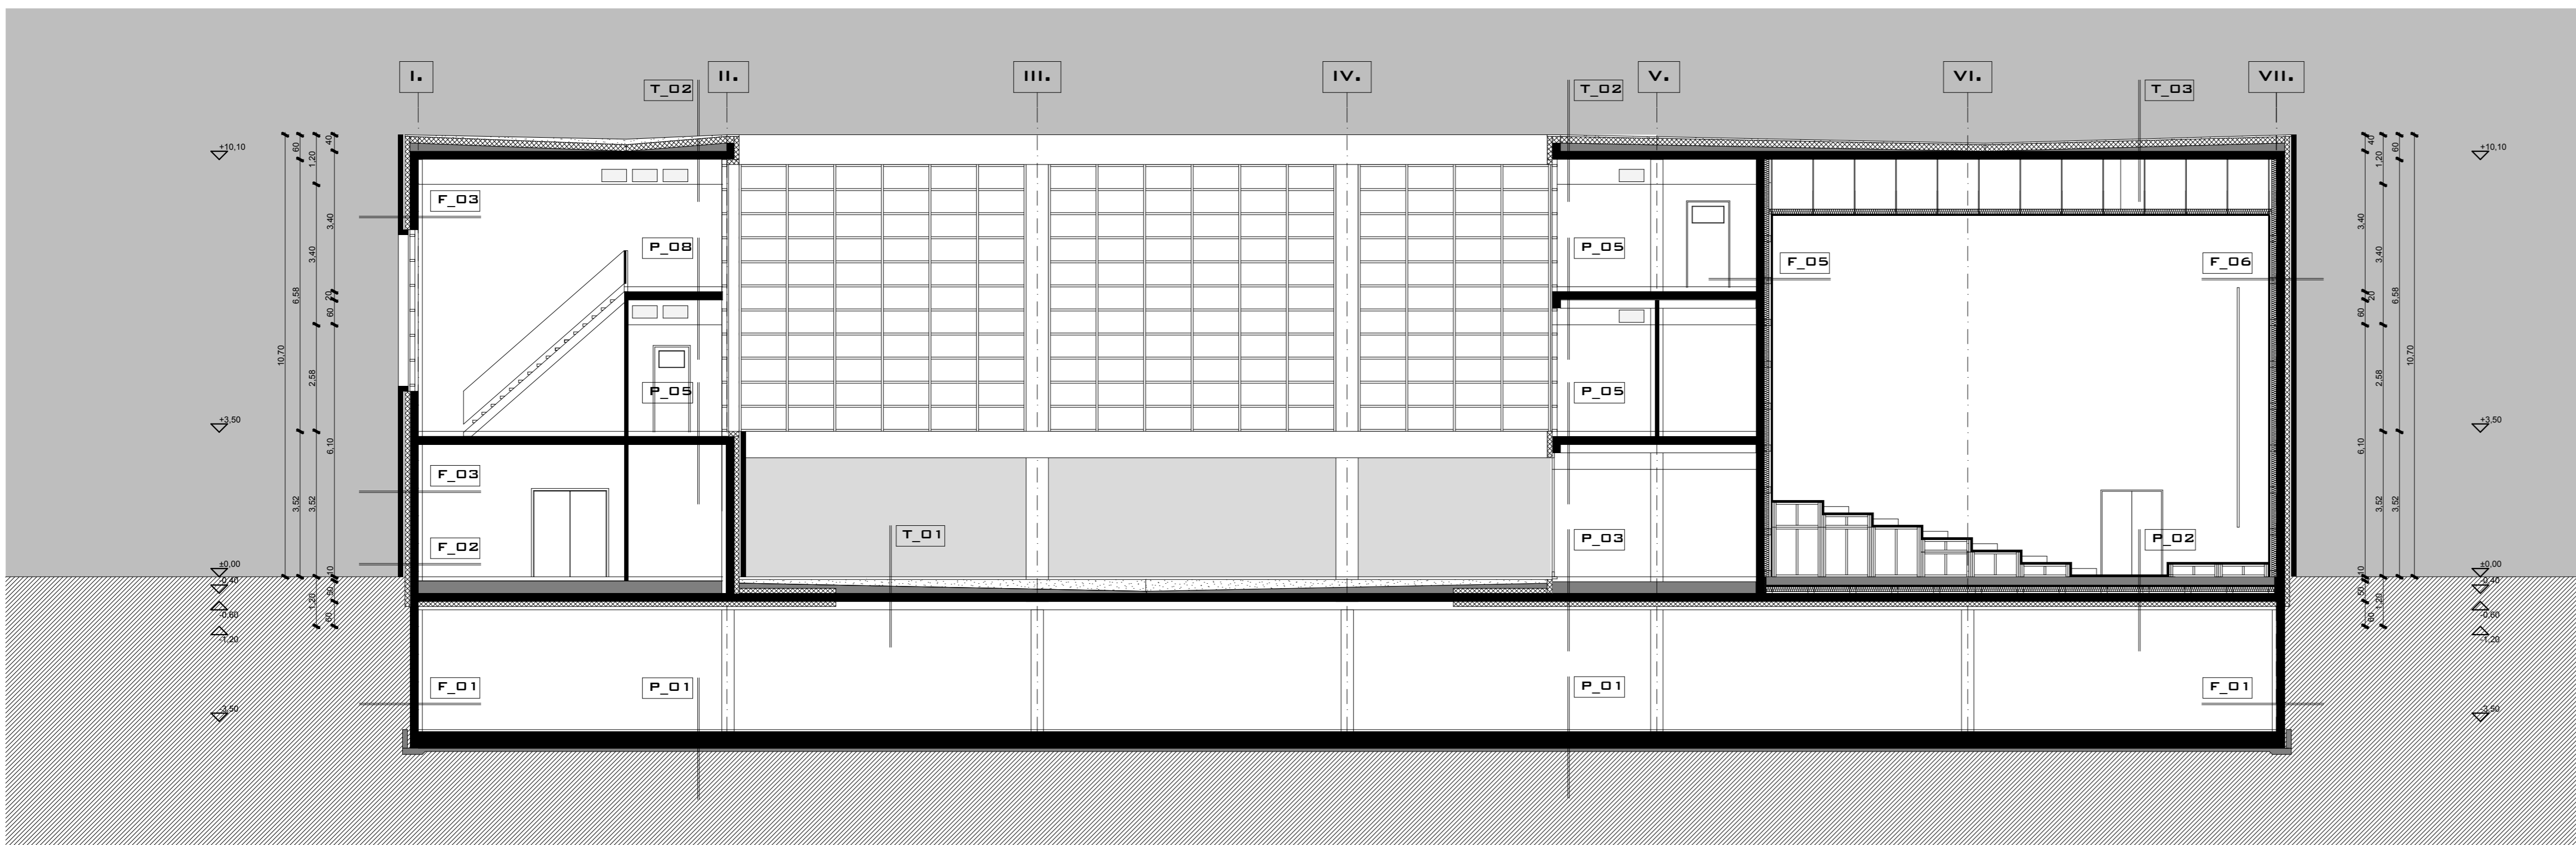

B-B METSZET - UTCÁVAL PÁRHUZAMOS FŐMETSZET - M=1:100

FALAZATOK

F_01	PINCEGARÁZS VASBETON FALA FŐLÖBBZATÓLÁS 2 CM SZÍVÉLEST VÉDŐ DÖMBÖRVONYVONOTT MŰNYAG LEMEZ (IDŐRKENI) 8 RÉTEGŰ TALAJNEVEZÉS, ÉS TALAJPÁRA ELLENI MODIFIKÁLT BITUMENES VASBETON VÍZSZIGETELÉS 80 CM VASBETON FALA LEHÉAZALAPA ÉS PINCFŐDÉMBE VASALVA DÖLTETÉS, FESTÉS	P_01	PINCEGARÁZS MŰGYANTA PADLÓJA 2 CM MŰGYANTA PADLÓ, HAJLATEROSÍTÁSSAL, A LÁBZATRA 5 CM HAGYÁSBA FELHORDVA ALJZATKÖVÉNYÉS 80 CM VASBETON LEHÉAZALAP (ISTÁTIKAI TERVEK SZERINT) SZÍVÉLEST VÉDŐ SZÉKELŐ BÉTON 2 RÉTEGŰ TALAJNEVEZÉS, ÉS TALAJPÁRA ELLENI MODIFIKÁLT BITUMENES VÍZSZIGETELÉS 1 RTD HÍDOS BITUMEN MÁZ KELLŐBÍTÉS 10 CM VASTAG BÉTON A SZÉKELŐ BÉTON 15 CM VASTAG CSŐZŐRÉSSEL 15 CM TÖMÖRÍTETT KAVICSERTEZÉS
F_02	AZ ÉPÜLET LÁBZATÁNAK TÉGLA BURKOLATA 4 CM FADYALÓ KLINGER TÉGLA BURKOLAT ROZSDAMENTES AKEL KONZOLRA ÜLTETVE (TERECI) ÁTSZELLŐZŐ LÉGRÉS 4 CM EXTRUDÁLT ZÁRTÉLÁS POLIÉTRÓL HÁB NEVEZÉSGÁLLÓ HŐBIZTOSÍTÁS (AUSBTÖRHEM EPS 10) 2 RÉTEGŰ MODIFIKÁLT BITUMENES VASBETON VÍZSZIGETELÉS 1 RTD HÍDOS BITUMEN MÁZ KELLŐBÍTÉS 20 CM TERHATÁROLÓ VASBETON FAL (KÜLÖN STATIKA TERVENI) FELLETKIVÉNYLŐ DÖLTETÉS (BŐRÖVŐDOL - FIKRÓCKI) 4 CM BELTÉRI FALFESTÉS (SZINDINAKKAI TERVENI)	P_02	MŰTEREM KÁRZATOK BÉTONYV ALJZATOS FA PARKETTA 2,2 CM VÖRÖSFENYŐ HAJÓPADLÓ ALÁTÉTEL 1 RTD ÜBZTATOTT ALJZATBETON 4,5 CM FORMAHABOSÍTOTT EXPANDÁLT POLIIZTIROLHAB FŰTÉSCSŐ RÖGZÍTŐ ALJZAT (AUSBTÖRHEM EPS PADLFŰTÉS) 1 RTD POLIÉLEN TECHNOLÓIAI SZIGETELÉS 2,5 CM ÁBVÁNYVAPOT LÉPÉSHANG ELLENI SZIGETELÉS 80 CM VASBETON FÖDÉM 10-12 CM KÉTRETEGŰ KÖZÖTVAPOT HŐSZIGETELÉS MŰNYAG TÁRSAS BEÜTŐKÉKEL, ÉS HÉSLÉLES FELÜLTŰ RADZATÁSSAL RÖGZÍTVE (INDKWOOD, FRONTROCKI)
F_03	AZ ÉPÜLET KÜLSŐ TÉGLABURKOLAT 12 CM KIMÉRETŰ KLINKEFTÉGLA HOMLOKZAT BURKOLAT (TERECI) FÉNER BÉNYAKLAT (TERECI) 12 CM VASTAG KÖZÖTVAPOT HŐSZIGETELÉS (BŐRÖVŐDOL - FIKRÓCKI) 1 RTD TERHATÁROLÓ VASBETON FAL (KÜLÖN STATIKA TERVENI) BELTÉRI FALFESTÉS (SZINDINAKKAI TERVENI)	P_03	MŰTEREM VÁLSZFALAI 20 CM SZÉKELŐ BÉTON A SZÉKELŐ BÉTON 15 CM VASTAG CSŐZŐRÉSSEL 15 CM TÖMÖRÍTETT KAVICSERTEZÉS 1 RTD AKUSZTIKAI HÉRETEZENŐ DIPSZKARTON BŐRÍTÁS (BŐR 10" PROFILUS FÜGŐLÉGES FÉM BORDÁVÁZ RUGALMAS ÁDVÁZATÚ TÁVARTÓ TÜSKÉRE ANYPÁRRAL RÖGZÍTVE (CDM-9H))
F_04	AZ ÉPÜLET UDVARTÓL HATÁROLÓ MONDLITIKUS ÖBZLÖP-GERENDÁZAT VAKOLATA 1 RTD FÉNER BÉNYAKLAT (TERECI) 1 RTD ALAPDÓ VÉKNYVAKOLATA FODRÁDFELÜLT NEVEZŐVÓ-KÉPESBŐRÉK (BŐR 10" PROFILUS FÜGŐLÉGES FÉM BORDÁVÁZ RUGALMAS ÁDVÁZATÚ TÁVARTÓ TÜSKÉRE ANYPÁRRAL RÖGZÍTVE (CDM-9H)) 10-12 CM KÉTRETEGŰ KÖZÖTVAPOT HŐSZIGETELÉS KÖTÉSBE RAKVA, MŰNYAG TÁRSAS BEÜTŐKÉKEL, ÉS HÉSLÉLES FELÜLTŰ RADZATÁSSAL RÖGZÍTVE (INDKWOOD, FRONTROCKI) 1 RTD VASBETON FÖDÉM	P_04	FŐLÖBSZINTI FA PARKETTA PADLÓFŰTÉSSEL 2,2 CM VÖRÖSFENYŐ HAJÓPADLÓ ALÁTÉTEL 1 RTD ÜBZTATOTT ALJZATBETON 4,5 CM FORMAHABOSÍTOTT EXPANDÁLT POLIIZTIROLHAB FŰTÉSCSŐ RÖGZÍTŐ ALJZAT (AUSBTÖRHEM EPS PADLFŰTÉS) 1 RTD POLIÉLEN TECHNOLÓIAI SZIGETELÉS 2,5 CM ÁBVÁNYVAPOT LÉPÉSHANG ELLENI SZIGETELÉS 80 CM VASBETON FÖDÉM 10-12 CM KÉTRETEGŰ KÖZÖTVAPOT HŐSZIGETELÉS MŰNYAG TÁRSAS BEÜTŐKÉKEL, ÉS HÉSLÉLES FELÜLTŰ RADZATÁSSAL RÖGZÍTVE (INDKWOOD, FRONTROCKI)
F_05	MOZI TERMEK AKUSZTIKAI Belső HATÁROLÓ FALAI 18 CM MOF LAP BELTÉRI AKUSZTIKAI FELÜLTÉKPÉZÉS AKUSZTIKAILAG HÉRETEZENŐ DIPSZKARTON BŐRÍTÁS (BŐR 10" PROFILUS FÜGŐLÉGES FÉM BORDÁVÁZ RUGALMAS ÁDVÁZATÚ TÁVARTÓ TÜSKÉRE ANYPÁRRAL RÖGZÍTVE (CDM-9H)) 10 CM AKUSZTIKAILAG HÉRETEZENŐ ÜVEGVAPOT HANGSZIGETELÉS A VASBETON FALRA RÖGZÍTVE 10 CM VASBETON TERHATÁROLÓ, HANGSZIGETELŐ FAL 4 CM SZÉKELŐ BÉTON A SZÉKELŐ BÉTON 15 CM VASTAG CSŐZŐRÉSSEL 15 CM TÖMÖRÍTETT KAVICSERTEZÉS	P_05	EMELTI VÍZES HELYSÉGEK MŰZÁS KERÁMIA LAPBURKOLATA 1,2 CM GUBZÁBMENTES KERÁMIA 3 MM RUGALMAS RAGASZTÓ 3 MM KÉNT SZÍVÉLEST, KAUSZUK BEVONATÚ ÜVEGBŐRÉTEZÉSSEL, HAJLATEROSÍTÁSSAL LEÜFTET ADÓ MŰNYAG ADALÉKOS HÁBAROSBÍTÁS 2 CM ÜBZTATOTT ALJZATBETON 1 RTD POLIÉLEN TECHNOLÓIAI SZIGETELÉS 2,5 CM ÁBVÁNYVAPOT LÉPÉSHANG ELLENI SZIGETELÉS 80 CM VASBETON FÖDÉM 10-12 CM KÉTRETEGŰ KÖZÖTVAPOT HŐSZIGETELÉS MŰNYAG TÁRSAS BEÜTŐKÉKEL, ÉS HÉSLÉLES FELÜLTŰ RADZATÁSSAL RÖGZÍTVE (INDKWOOD, FRONTROCKI)
F_06	MOZI TERMEK AKUSZTIKAI KÜLSŐ HATÁROLÓ FALAI 2 CM MOF LAP BELTÉRI AKUSZTIKAI FELÜLTÉKPÉZÉS AKUSZTIKAILAG HÉRETEZENŐ DIPSZKARTON BŐRÍTÁS (BŐR 10" PROFILUS FÜGŐLÉGES FÉM BORDÁVÁZ RUGALMAS ÁDVÁZATÚ TÁVARTÓ TÜSKÉRE ANYPÁRRAL RÖGZÍTVE (CDM-9H)) 10 CM AKUSZTIKAILAG HÉRETEZENŐ ÜVEGVAPOT HANGSZIGETELÉS A VASBETON FALRA RÖGZÍTVE 10 CM VASBETON TERHATÁROLÓ, HANGSZIGETELŐ FAL 4 CM SZÉKELŐ BÉTON A SZÉKELŐ BÉTON 15 CM VASTAG CSŐZŐRÉSSEL 15 CM TÖMÖRÍTETT KAVICSERTEZÉS	P_06	EMELTI VÍZES HELYSÉGEK MŰZÁS KERÁMIA LAPBURKOLATA 1,2 CM GUBZÁBMENTES KERÁMIA 3 MM RUGALMAS RAGASZTÓ 3 MM KÉNT SZÍVÉLEST, KAUSZUK BEVONATÚ ÜVEGBŐRÉTEZÉSSEL, HAJLATEROSÍTÁSSAL LEÜFTET ADÓ MŰNYAG ADALÉKOS HÁBAROSBÍTÁS 2 CM ÜBZTATOTT ALJZATBETON 1 RTD POLIÉLEN TECHNOLÓIAI SZIGETELÉS 2,5 CM ÁBVÁNYVAPOT LÉPÉSHANG ELLENI SZIGETELÉS 80 CM VASBETON FÖDÉM 10-12 CM KÉTRETEGŰ KÖZÖTVAPOT HŐSZIGETELÉS MŰNYAG TÁRSAS BEÜTŐKÉKEL, ÉS HÉSLÉLES FELÜLTŰ RADZATÁSSAL RÖGZÍTVE (INDKWOOD, FRONTROCKI)
F_07	MŰTEREM VÁLSZFALAI 20 CM SZÉKELŐ BÉTON A SZÉKELŐ BÉTON 15 CM VASTAG CSŐZŐRÉSSEL 15 CM TÖMÖRÍTETT KAVICSERTEZÉS 1 RTD AKUSZTIKAI HÉRETEZENŐ DIPSZKARTON BŐRÍTÁS (BŐR 10" PROFILUS FÜGŐLÉGES FÉM BORDÁVÁZ RUGALMAS ÁDVÁZATÚ TÁVARTÓ TÜSKÉRE ANYPÁRRAL RÖGZÍTVE (CDM-9H))	P_07	EMELTI VÍZES HELYSÉGEK MŰZÁS KERÁMIA LAPBURKOLATA 1,2 CM GUBZÁBMENTES KERÁMIA 3 MM RUGALMAS RAGASZTÓ 3 MM KÉNT SZÍVÉLEST, KAUSZUK BEVONATÚ ÜVEGBŐRÉTEZÉSSEL, HAJLATEROSÍTÁSSAL LEÜFTET ADÓ MŰNYAG ADALÉKOS HÁBAROSBÍTÁS 2 CM ÜBZTATOTT ALJZATBETON 1 RTD POLIÉLEN TECHNOLÓIAI SZIGETELÉS 2,5 CM ÁBVÁNYVAPOT LÉPÉSHANG ELLENI SZIGETELÉS 80 CM VASBETON FÖDÉM 10-12 CM KÉTRETEGŰ KÖZÖTVAPOT HŐSZIGETELÉS MŰNYAG TÁRSAS BEÜTŐKÉKEL, ÉS HÉSLÉLES FELÜLTŰ RADZATÁSSAL RÖGZÍTVE (INDKWOOD, FRONTROCKI)

PADOZATOK, MENNYEZETEK

P_01	MŰZÁS TERMEK AKUSZTIKAI MŰGYANTA BURKOLATA 2 CM MŰGYANTA PADLÓ, HAJLATEROSÍTÁSSAL, A LÁBZATRA 5 CM HAGYÁSBA FELHORDVA ALJZATKÖVÉNYÉS 80 CM VASBETON LEHÉAZALAP (ISTÁTIKAI TERVEK SZERINT) SZÍVÉLEST VÉDŐ SZÉKELŐ BÉTON 2 RÉTEGŰ TALAJNEVEZÉS, ÉS TALAJPÁRA ELLENI MODIFIKÁLT BITUMENES VÍZSZIGETELÉS 1 RTD HÍDOS BITUMEN MÁZ KELLŐBÍTÉS 10 CM VASTAG BÉTON A SZÉKELŐ BÉTON 15 CM VASTAG CSŐZŐRÉSSEL 15 CM TÖMÖRÍTETT KAVICSERTEZÉS	T_01	KERTMOZI TĚRKÖVEZETE 2 CM KLINKEFTÉGLA TĚRKÖVEZET KIVANDOKKAL FÜGŐVA (TERECI) 5 CM 5/7 MM FOLYMI HOMOK ÁDVÁZAT 1 RTD GEOTEKILIA SZŐRŐRÉTEG 1 RTD VÁLTOZÓ VASTAGSÁGÚ DÖLTŐZŐ FELÜLTÉKVÁRÓD KÉZBETTEL VÉDŐ DÖLTŐZŐ ALJZATBETON 2 CM DÖMBÖRVONYVONOTT MŰNYAG LEMEZ (IDŐRKENI) 8 RÉTEGŰ GUBZÁKÉVÉZ ELLENI MODIFIKÁLT BITUMENES VASBETON VÍZSZIGETELÉS 1 RTD HÍDOS BITUMEN MÁZ KELLŐBÍTÉS 2 CM LEÜFTET ADÓ KAVICSBETON 50% ENYKÉNT DILATÁVA A TALAJPÁRAKÁZSOK MENTEN 3 MĚTERES BAVÁBAN 10 CM VASTAGBÁN EXPANDÁLT POLIIZTIRÓL HÁBBAL KIKÖNYNYVE VASBETON FÖDÉMLEMEZ
P_02	MŰZÁS TERMEK AKUSZTIKAI MŰGYANTA BURKOLATA 2 CM MŰGYANTA PADLÓ, HAJLATEROSÍTÁSSAL, A LÁBZATRA 5 CM HAGYÁSBA FELHORDVA ALJZATKÖVÉNYÉS 80 CM VASBETON LEHÉAZALAP (ISTÁTIKAI TERVEK SZERINT) SZÍVÉLEST VÉDŐ SZÉKELŐ BÉTON 2 RÉTEGŰ TALAJNEVEZÉS, ÉS TALAJPÁRA ELLENI MODIFIKÁLT BITUMENES VÍZSZIGETELÉS 1 RTD HÍDOS BITUMEN MÁZ KELLŐBÍTÉS 10 CM VASTAG BÉTON A SZÉKELŐ BÉTON 15 CM VASTAG CSŐZŐRÉSSEL 15 CM TÖMÖRÍTETT KAVICSERTEZÉS	T_02	AZ ÉPÜLET NEM JÁRHATÓ TĚTŐ FÖDÉME 2 18-32 MM 88 DÖMBÖLVŐBŐZEM FRAKCIONÁLT HOZOTT KAVICS LĚTŐHŐLŐ BĚTŐN 2 RÉTEGŰ SZĚKELŐVÁZ ELLENI MĚGĚRÍTŐ LĚTŐHŐLŐSĚL 5 CM 125 CM FĚLĚTŐHĚGŐ MŰNYAGFÁTYOL SZŐRŐRÉTEG LĚRŐDŐS ÜTKÖZŐTĚZŐD EXTRUDÁLT POLIIZTIRÓLHAB HŐSZIGETELÉS, KÖTĚSĚ FĚTĚTVE (AUSBTÖRHEM EPS 10) 4 CM POLIÉZTER FÁTYOL HŐRŐZŐRÉTEGŰ, MODIFIKÁLT BITUMENES VASBETON VÍZSZIGETELÉS ELLENI SZIGETELÉS, TELJES FELÜLTEN LÁNDOLVÁRTÁSSAL HĚBESITVE (BŐR 10" PROFILUS FÜGŐLÉGES FÉM BORDÁVÁZ RUGALMAS ÁDVÁZATÚ TÁVARTÓ TÜSKÉRE ANYPÁRRAL RÖGZÍTVE (CDM-9H)) 4 CM ÜVEGFÁTYOL HŐRŐZŐRÉTEGŰ, MODIFIKÁLT BITUMENES VASBETON VÍZSZIGETELÉS ELLENI SZIGETELÉS, TELJES FELÜLTEN LÁNDOLVÁRTÁSSAL HĚBESITVE (BŐR 10" PROFILUS FÜGŐLÉGES FÉM BORDÁVÁZ RUGALMAS ÁDVÁZATÚ TÁVARTÓ TÜSKÉRE ANYPÁRRAL RÖGZÍTVE (CDM-9H)) 1 RTD ECA 300 500 CM FĚLĚTŐHĚGŐ MŰNYAGFÁTYOL SZŐRŐRÉTEG 1 RTD 2% LEÜFTET ADÓ KAVICSBETON ALJZAT 50% ENYKÉNT DILATÁVA 4 CM MOHOLT VASBETON FÖDÉMZERKEZET (ISTÁTIKAI TERVENI) HĚVĚGES HÁBÁSÁGÚ OPTIKAI ALMĚNNYEZET 80 CM LĚGŐSZĚTŐRNÁK VEZĚTĚSÉRE, GĚPĚZĚTI VEZĚTĚKÉKEL, ÉS LĚGŐSZĚTŐRNÁK KÖZĚLĚGŐ TĚKĚNT (BŐR 10") SZĚLVĚNYĚBEN AZ ELEKTROMOS VEZĚTĚKĚK FŮTÁK
P_03	FŐLÖBSZINTI FA PARKETTA PADLÓFŰTÉSSEL 2,2 CM VÖRÖSFENYŐ HAJÓPADLÓ ALÁTÉTEL 1 RTD ÜBZTATOTT ALJZAT BĚTŐN 4,5 CM FORMAHABOSÍTOTT EXPANDÁLT POLIIZTIRÓLHAB FŰTÉSCSŐ RÖGZÍTŐ ALJZAT (AUSBTÖRHEM EPS PADLFŰTÉS) 1 RTD POLIÉLEN TECHNOLÓIAI SZIGETELÉS 2,5 CM ÁBVÁNYVAPOT LĚPÉSHANG ELLENI SZIGETELÉS 80 CM VASBETON FÖDÉM 10-12 CM KĚTRETEGŰ KÖZÖTVAPOT HŐSZIGETELÉS MŰNYAG TÁRSAS BEÜTŐKĚKEL, ÉS HĚSLĚLES FELÜLTŰ RADZATÁSSAL RÖGZÍTVE (INDKWOOD, FRONTROCKI)	T_03	MŰZÁS TERMEK TĚTŐ FÖDÉME 1 RTD LĚTĚRĚLŐ KAVICSŐZÁS 5 CM HĚNYAGFÁTYOL SZŐRŐRĚTEG 1 RTD EXTRUDÁLT POLIIZTIRÓLHAB HŐSZIGETELÉS 18 CM MODIFIKÁLT BITUMENES VASBETON VÍZSZIGETELÉS ELLENI VÍZSZIGETELÉS 1 RTD HÍDOS BITUMEN MÁZ KELLŐBÍTÉS 4 CM MOHOLT VASBETON FÖDÉMLEMEZ 10-12 CM KĚTRETEGŰ KÖZÖTVAPOT HŐSZIGETELÉS MŰNYAG TÁRSAS BEÜTŐKĚKEL, ÉS HĚSLĚLES FELÜLTŰ RADZATÁSSAL RÖGZÍTVE (INDKWOOD, FRONTROCKI)