


üvegezés mindenhol biztonsági fóliával !

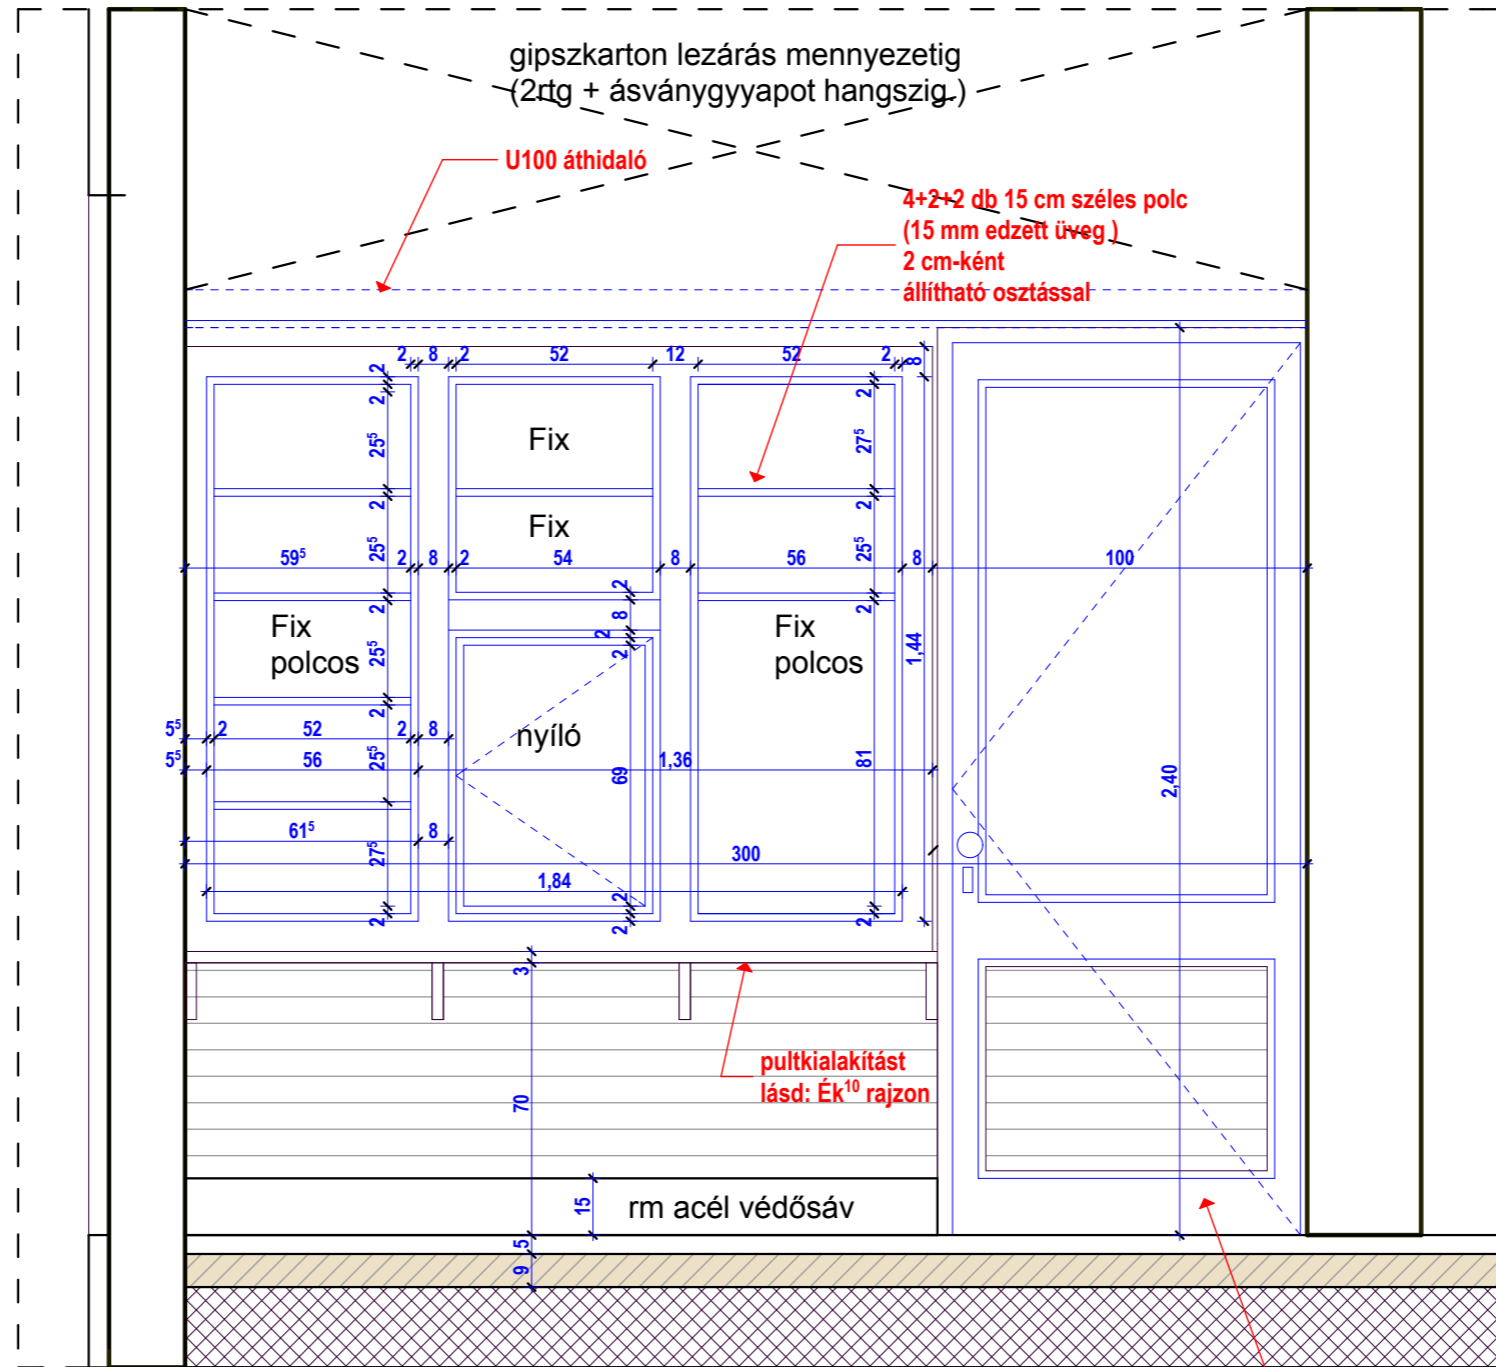

Tölgyfa szerkezet!

Tölgyfa szerkezet a bej. ajtóval azonos megjelenéssel

A méreteket a helyszínen ellenőrizni kell!